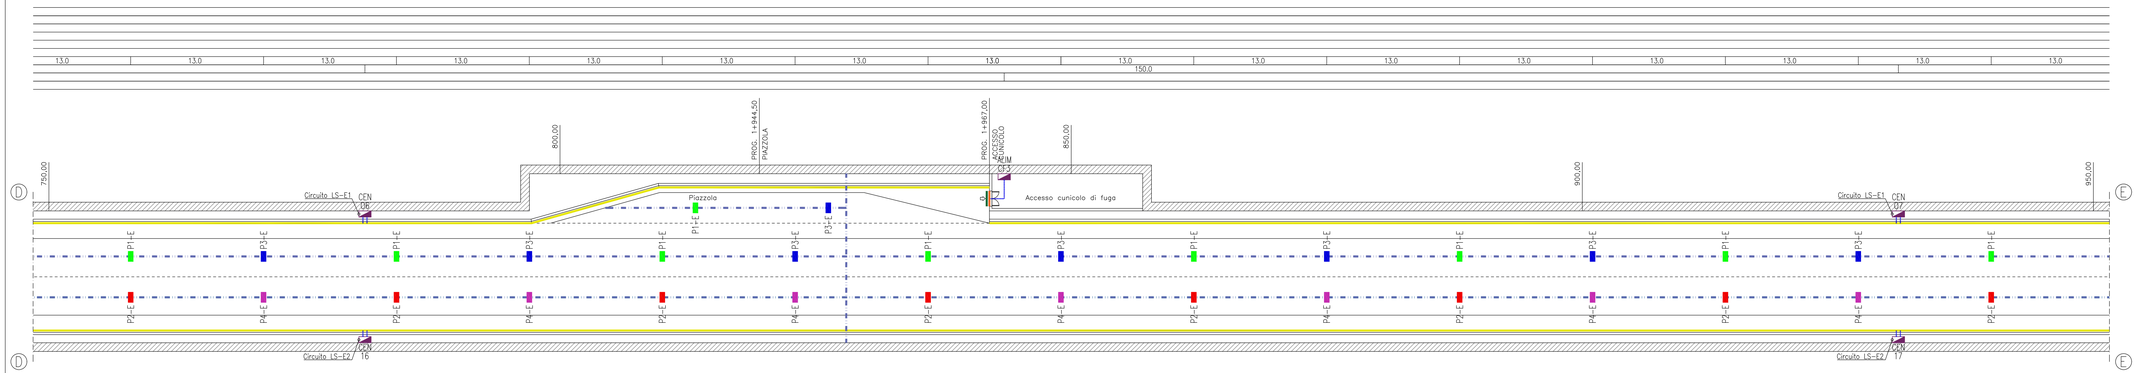

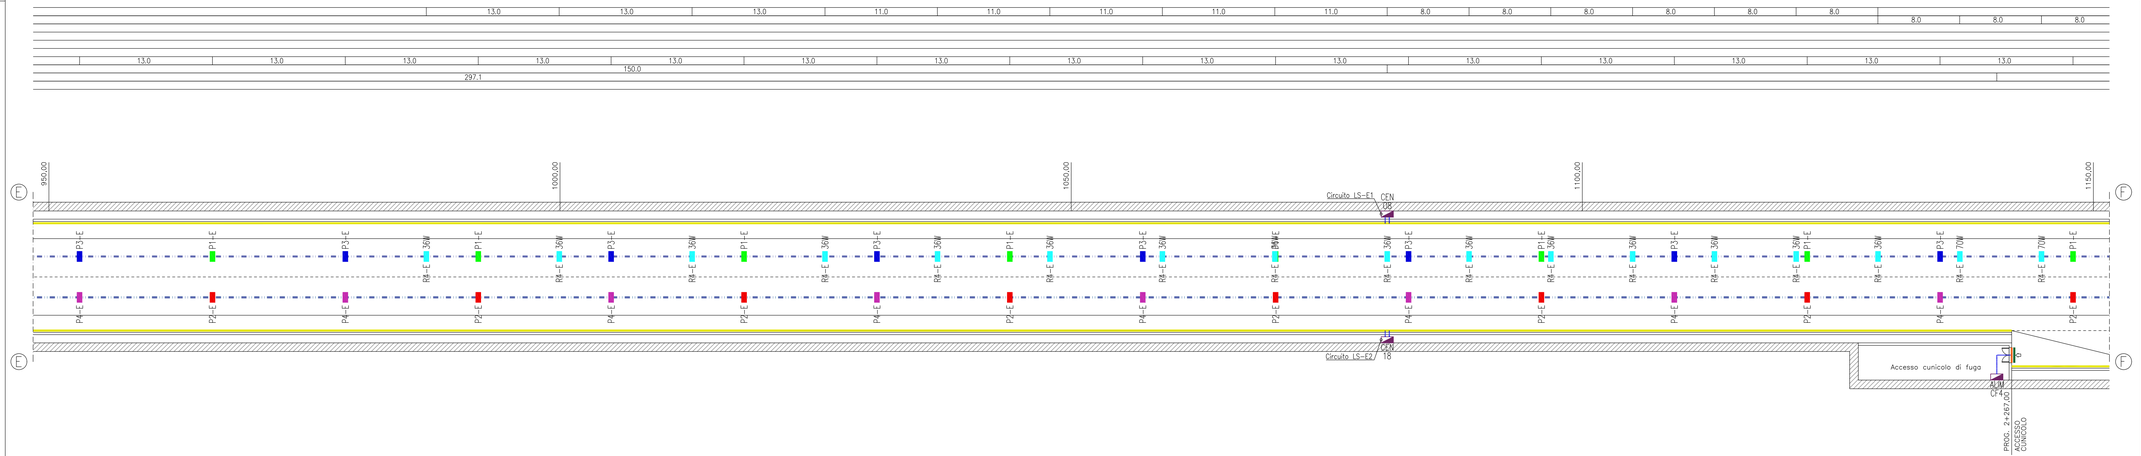

PLANIMETRIA
TAV. 3/4
(Scala 1:200)

LEGENDA

	PASSERELLA METALLICA IN ACCIAIO INOX AISI 304 COMPLETA DI COPERCHIO (Dim. 200x50mm)
P_–_	APPARECCHIO PER ILLUMINAZIONE PERMANENTE DI GALLERIA DOTATA DI MODULI LED CON POTENZA 50W, OTTICA SIMMETRICA E CLASSE DI ISOLAMENTO II (P_–_=Circuito elettrico)
R_–_ 341W	APPARECCHIO PER ILLUMINAZIONE DI RINFORZO IN INGRESSO GALLERIA DOTATA DI MODULI LED CON POTENZA 341W, OTTICA ASIMMETRICA E CLASSE DI ISOLAMENTO II (R_–_=Circuito elettrico)
R_–_ 246W	APPARECCHIO PER ILLUMINAZIONE DI RINFORZO IN INGRESSO GALLERIA DOTATA DI MODULI LED CON POTENZA 246W, OTTICA ASIMMETRICA E CLASSE DI ISOLAMENTO II (R_–_=Circuito elettrico)
R_–_ 173W	APPARECCHIO PER ILLUMINAZIONE DI RINFORZO IN INGRESSO GALLERIA DOTATA DI MODULI LED CON POTENZA 173W, OTTICA ASIMMETRICA E CLASSE DI ISOLAMENTO II (R_–_=Circuito elettrico)
R_–_ 110W	APPARECCHIO PER ILLUMINAZIONE DI RINFORZO IN INGRESSO GALLERIA DOTATA DI MODULI LED CON POTENZA 110W, OTTICA ASIMMETRICA E CLASSE DI ISOLAMENTO II (R_–_=Circuito elettrico)
R_–_ 70W	APPARECCHIO PER ILLUMINAZIONE DI RINFORZO IN INGRESSO GALLERIA DOTATA DI MODULI LED CON POTENZA 70W, OTTICA ASIMMETRICA E CLASSE DI ISOLAMENTO II (R_–_=Circuito elettrico)
R_–_ 36W	APPARECCHIO PER ILLUMINAZIONE DI RINFORZO IN INGRESSO GALLERIA DOTATA DI MODULI LED CON POTENZA 36W, OTTICA ASIMMETRICA E CLASSE DI ISOLAMENTO II (R_–_=Circuito elettrico)
	SONDA DI LUMINANZA
	ANTENNA RADIO
	GUIDA LUMINOSA CONTINUA DA INCASSO PER NEW JERSEY PER ILLUMINAZIONE PERMANENTE DI SICUREZZA E PER LA SEGNALAZIONE IN SITUAZIONI DI EMERGENZA P=2W/m
	SISTEMA DI ILLUMINAZIONE PER PORTALE USCITA DI SICUREZZA P=2,8W/m
CEN	CENTRALINA DI CONTROLLO GUIDA LUMINOSA DA INCASSO PER NEW JERSEY Vin=230Vac Vout=24Vdc P=2x150W
ALIM.	ALIMENTATORE PER SISTEMA DI ILLUMINAZIONE PORTALE USCITA DI SICUREZZA Vin=230Vac Vout=24Vdc P=150W

NOTA

ALIMENTAZIONE DEL SINGOLO APPARECCHIO ILLUMINANTE MEDIANTE DERIVAZIONE DA CIRCUITO DI DORSALE TRANSITANTE ALL'INTERNO DELLA PASSERELLA METALLICA :

- ILLUMINAZIONE PERMANENTE CON CASSETTA DI DERIVAZIONE IN LEGA DI ALLUMINIO A PERFORAZIONE D'ISOLAMENTO PER LINEA PASSANTE DOTATA DI PRESA A SPINA (PRE-CABLATA) 2P+T DA 16A, CONTINUITA' ELETTRICA GARANTITA 400°C PER 120' E 850°C PER 90' (EN 50020).
- ILLUMINAZIONE DI RINFORZO CON CASSETTA DI DERIVAZIONE IN TECNOPOLIMERO RINFORZATO A PERFORAZIONE D'ISOLAMENTO PER LINEA PASSANTE DOTATA DI PRESA A SPINA (PRE-CABLATA) 2P+T DA 16A.

anas
GRUPPO FS ITALIANE

Direzione Progettazione e Realizzazione Lavori

Provincia di Cuneo
S.S. 28 del Colle di Nava
Lavori di realizzazione della Tangenziale di Mondovì con collegamento alla S.S. 28 Dir – 564 e al casello A6 "Torino–Savona" – III Lotto (Variante di Mondovì)

PROGETTO DEFINITIVO — COD. TO08

PROGETTAZIONE: RAGGRUPPAMENTO TEMPORANEO PROGETTISTI
MANDATARIA:
MANDANTI: POLITECNICA — MATILDI+PARTNERS

IL RESPONSABILE DELL'INTEGRAZIONE DELLE PRESTAZIONI SPECIALISTICHE:
Ing. Andrea Renso – TECHNITAL
Ordine Ingegneri Provincia di Verona n. A2413

IL GEOLOGO:
Geol. Emanuele Fresia – TECHNITAL
Ordine Geologi Veneto n. A557

IL COORDINATORE PER LA SICUREZZA IN FASE DI PROGETTAZIONE:
Ing. Paolo Barrasso – MATILDI + PARTNERS
Ordine Ingegneri Provincia di Bologna n. A5513

VISTO: IL RESP. DEL PROCEDIMENTO:
Ing. Giuseppe Danilo Malgeri

PROTOCOLLO: DATA:

IL PROGETTISTA:
Ing. Andrea Renso
Ordine Ingegneri Verona n. A2413
GRUPPO DI PROGETTAZIONE:
COORDINAMENTO PROGETTAZIONE E PROGETTAZIONE STRADALE:
Ing. Carlo Vittorio Matildi – MATILDI + PARTNERS
Ordine Ingegneri Provincia di Bologna n. 6457/A
COORDINAMENTO PROGETTAZIONE E
COORDINATORE STUDIO DI IMPATTO AMBIENTALE:
Ing. Edoardo Piccoli – TECHNITAL
Ordine Ingegneri Provincia di Verona n. A1581
OPERE D'ARTE MAGGIORI GALLERIA:
Ing. Corrado Perona – TECHNITAL
Ordine Ingegneri Provincia di Verona n. A1984
OPERE D'ARTE MAGGIORI PONTI E MINORI:
Ing. Stefano Isoni – MATILDI + PARTNERS
Ordine Ingegneri Provincia di Bologna n. A4550
GEOTECNICA:
Ing. Alessandro Rizzo – TECHNITAL
Ordine Ingegneri Provincia di Milano n. A13598
IDROLOGIA ED IDRAULICA:
Ing. Simone Venturini – TECHNITAL
Ordine Ingegneri Provincia di Verona n. A2515

19 – IMPIANTI TECNOLOGICI
19.2 – Galleria naturale
Impianto di illuminazione – Planimetria – Tav. 3/4

CODICE PROGETTO	NOME FILE	PROGR. ELAB.	REV.	SCALA:
DPTOOOSD16	19.06_P00_IM02_IMP_PP05_B	19.06	B	1:200
	CODICE ELAB. SO3IM02IMPPP05			

REV.	DESCRIZIONE	DATA	SOCIETA'	REDATTO	VERIFICATO	APPROVATO
D						
C						
B	ISTRUTTORIA ANAS	Mag. 2020	Technital	Arapozzo	Piccoli	Renso
A	EMISSIONE A	Mar. 2020	Technital	Arapozzo	Piccoli	Renso