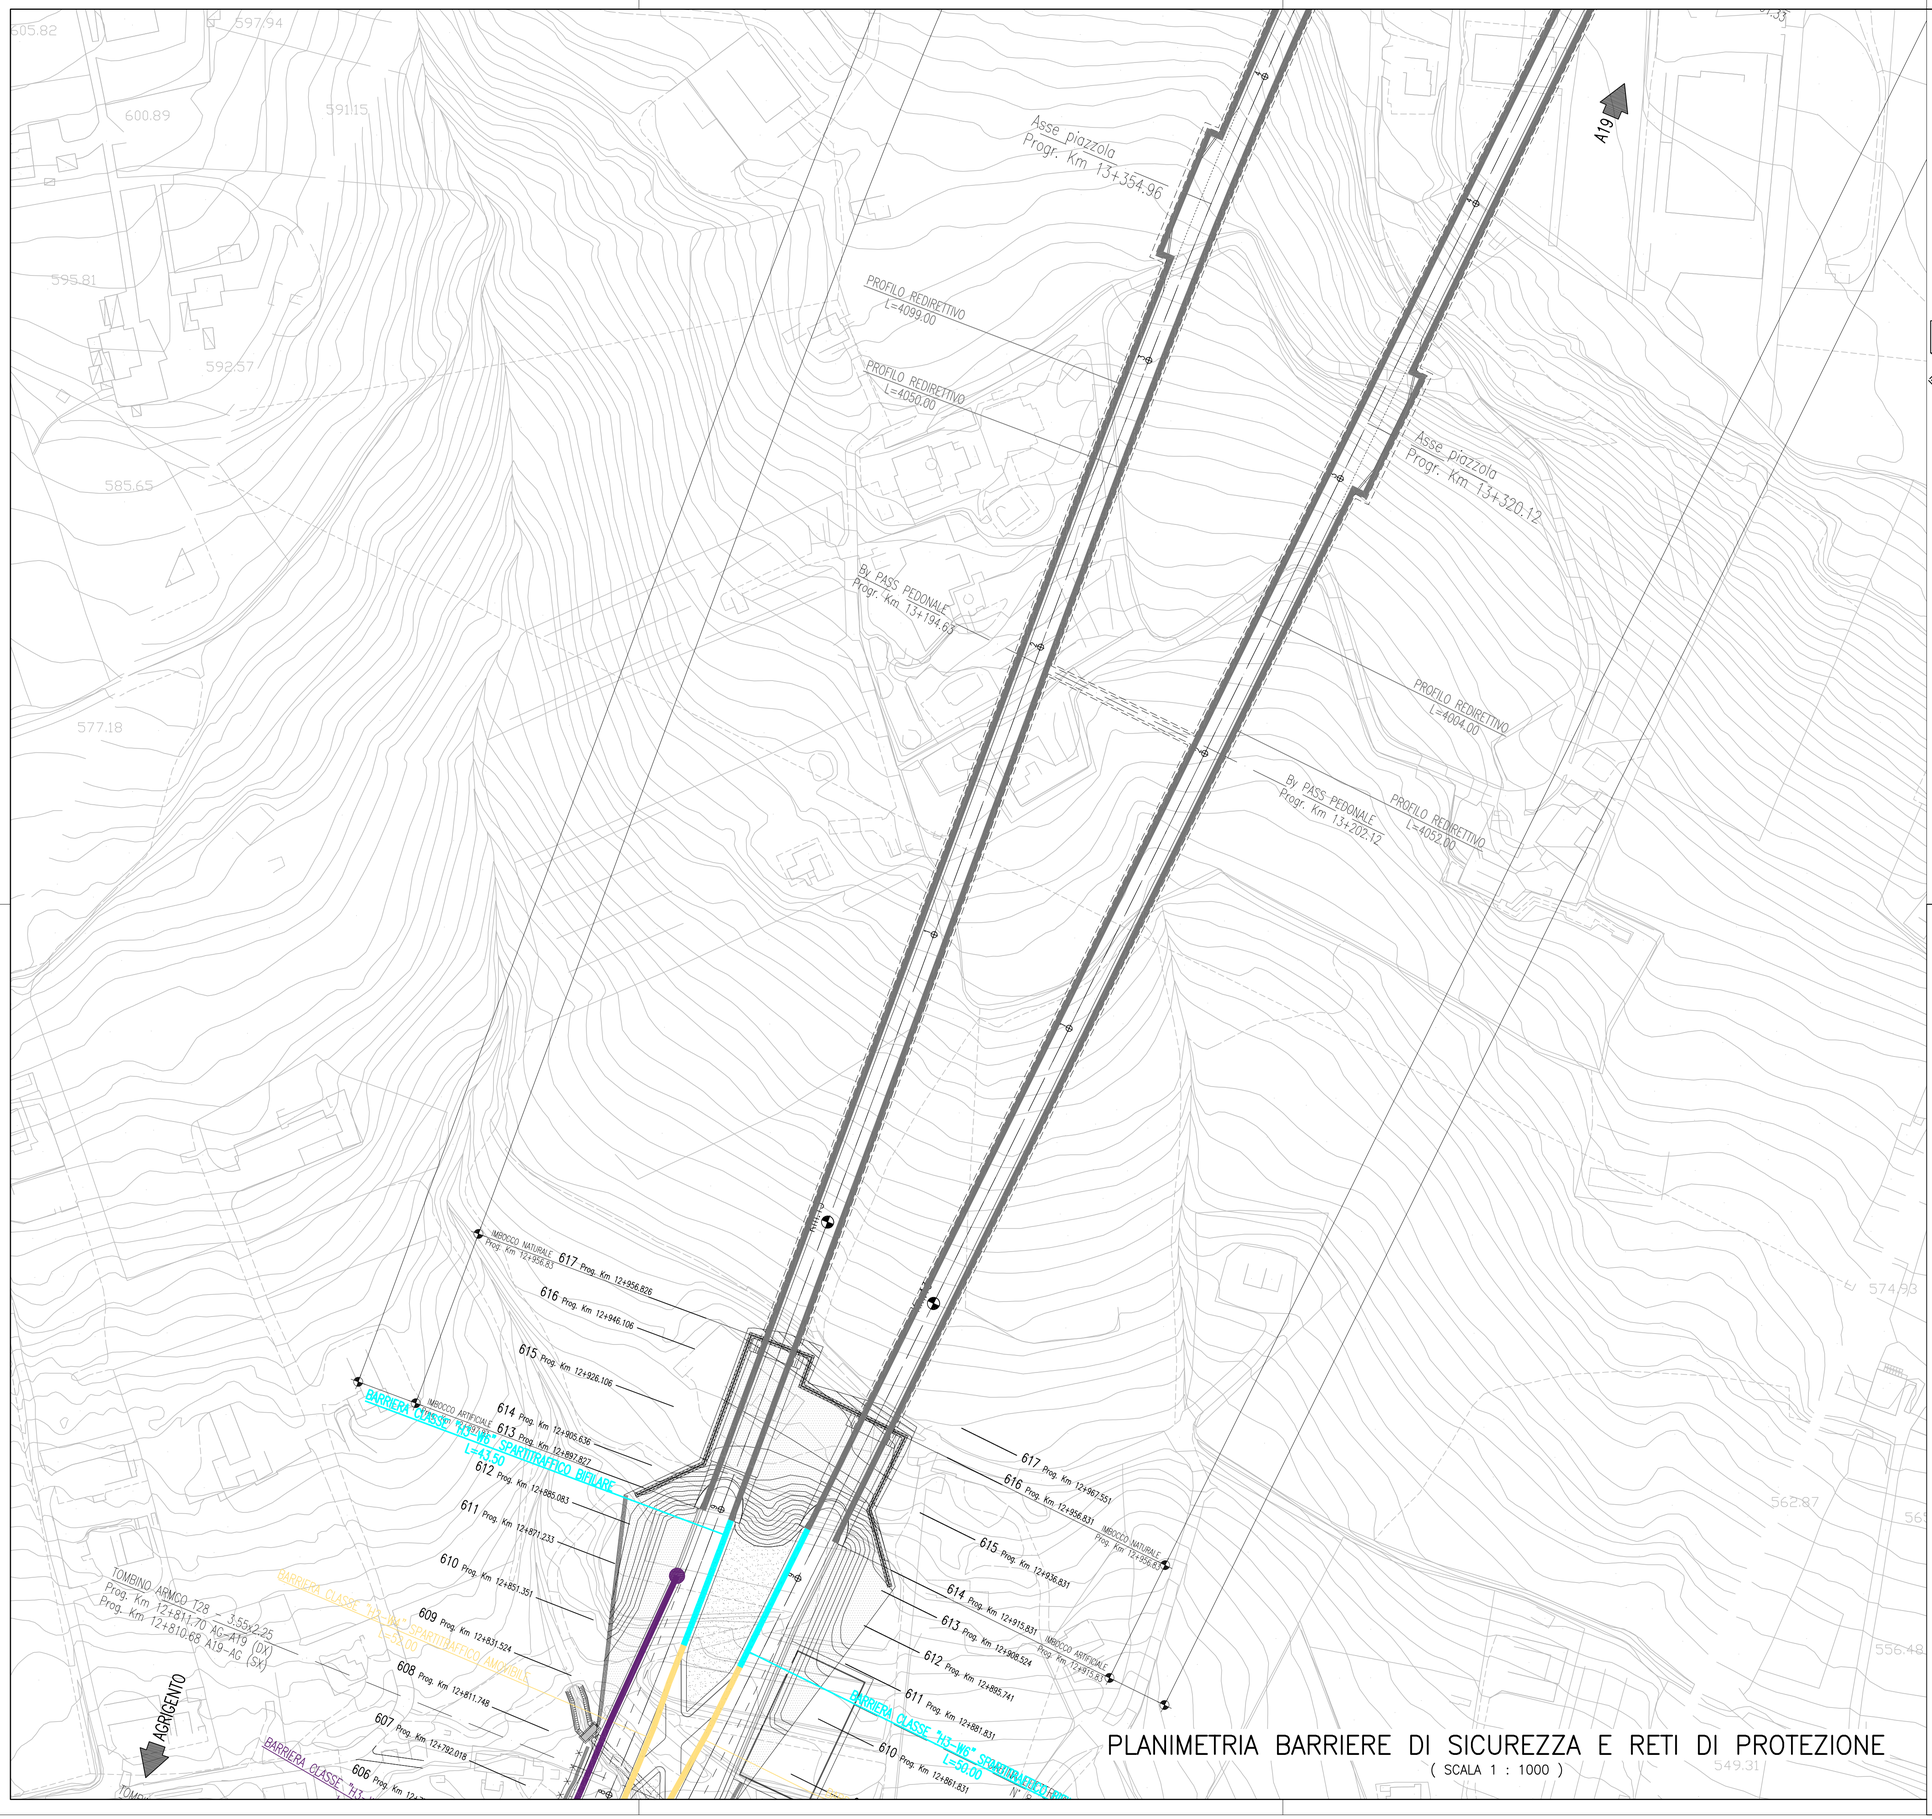

PLANIMETRIA BARRIERE DI SICUREZZA E RETI DI PROTEZIONE

(SCALA 1 : 1000)

QUADRO D'UNIONE

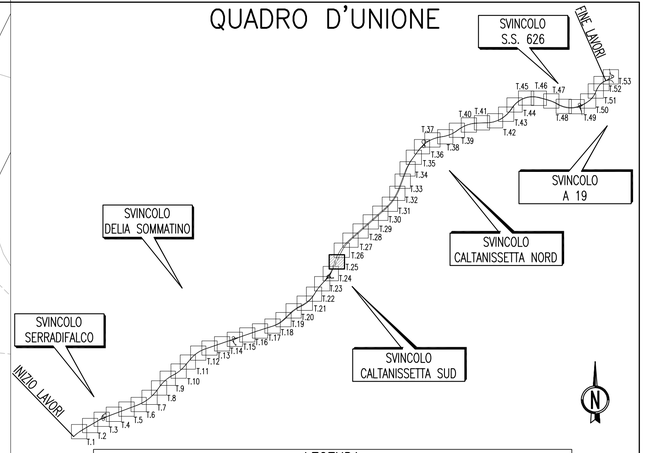

LEGENDA

BARRIERA CLASSE "H3-W7" BORDO LATERALE DISPOSITIVO TERMINALE	VIABILITA' PRINCIPALE RAMPE DI SVINCOLO
BARRIERA CLASSE "H3-W5" BORDO LATERALE	VIABILITA' PRINCIPALE RAMPE DI SVINCOLO
BARRIERA CLASSE "H4-W6" BORDO PONTE DISPOSITIVO TERMINALE	VIABILITA' PRINCIPALE RAMPE DI SVINCOLO
BARRIERA CLASSE "H4-W4" BORDO PONTE	VIABILITA' PRINCIPALE
BARRIERA CLASSE "H3-W6" SPARTITRAFFICO BIFILARE	VIABILITA' PRINCIPALE
BARRIERA CLASSE "H2-W4" SPARTITRAFFICO AMOVIBILE	VIABILITA' PRINCIPALE
BARRIERA NEW JERSEY	
BARRIERA CLASSE "H1-W6" BORDO LATERALE DISPOSITIVO TERMINALE	VIABILITA' SECONDARIA TIPO 1-2-3
BARRIERA CLASSE "H2-W5" BORDO LATERALE	VIABILITA' SECONDARIA TIPO 1-2-3
BARRIERA CLASSE "H2-W5" BORDO PONTE DISPOSITIVO TERMINALE	VIABILITA' SECONDARIA TIPO 1-2-3
BARRIERA CLASSE "H2-W6" BORDO LATERALE DISPOSITIVO TERMINALE	VIABILITA' SECONDARIA EX S.S. 640
BARRIERA CLASSE "H3-W4" BORDO PONTE DISPOSITIVO TERMINALE	VIABILITA' SECONDARIA EX S.S. 640
RETE DI PROTEZIONE/PARAPETTO	
ATTENUATORE D'URTO CLASSE 80 REDIRETTIVO	SU CUSPIDI DELLE RAMPE DI SVINCOLO

ANAS S.p.A.
DIREZIONE CENTRALE PROGRAMMAZIONE PROGETTAZIONE

PA 12/09
CORRIDOIO PLURIMODALE TIRRENICO - NORD EUROPA
ITINERARIO AGRIGENTO - CALTANISSETTA - A19
S.S. N° 640 "DI PORTO EMPEDOCLE"
AMMODERNAMENTO E ADEGUAMENTO ALLA CAT. B DEL D.M. 5.11.2001
Dal km 44+000 allo svincolo con l'A19

PROGETTO ESECUTIVO

Contraente Generale: Empedocle 2 s.c.p.a.

ASSE PRINCIPALE

Planimetrie barriere di sicurezza e reti di protezione

Planimetria barriere di Sicurezza e reti di protezione Tav. 25/53

Codice Unico Progetto (CUP) : F91B09000070001

Codice Elaborato:

PA12_09 - E | 0 0 0 | G E 2 1 1 | P P 0 5 | J P 7 0 2 5 | B | Scala: 1:1000

REV.	DATA	DESCRIZIONE	REDATTO	VERIFICATO	APPROVATO	AUTORIZZATO
F						
E						
D						
C						
B	Luglio 2011	Revisione a seguito di incontri con il Committente	S.TERRENO	R. CAPOCCHI	M. LITI	P. PAGLINI
A	Aprile 2011	EMISSIONE	S.TERRENO	A.TURSO	M. LITI	P. PAGLINI

Responsabile del procedimento: Ing. MAURIZIO LIMINI

Il Progettista: Dott. Ing. GIAN LUCA MENCHINI - ORDINE DEGLI INGEGNERI DI FIRENZE N° 4333

Il Consulente: ORDINE DEGLI INGEGNERI della Provincia di TRAPANI - Dott. Ing. R. CAPOCCHI N° 1027

Il Geologo: ORDINE REGIONALE DEI GEOLOGI DI SICILIA - Dott. Geol. D'ANGELO MAURIZIO N. 1607

Il Coordinatore per la sicurezza in fase di progetto: Dott. Ing. ALESSANDRO SALVATO di BERNARD - ORDINE INGEGNERI ROMA N° 14853

Il Direttore dei lavori: Dott. Ing. PEPPINO MARASCIO - ORDINE INGEGNERI ROMA N° 14447