



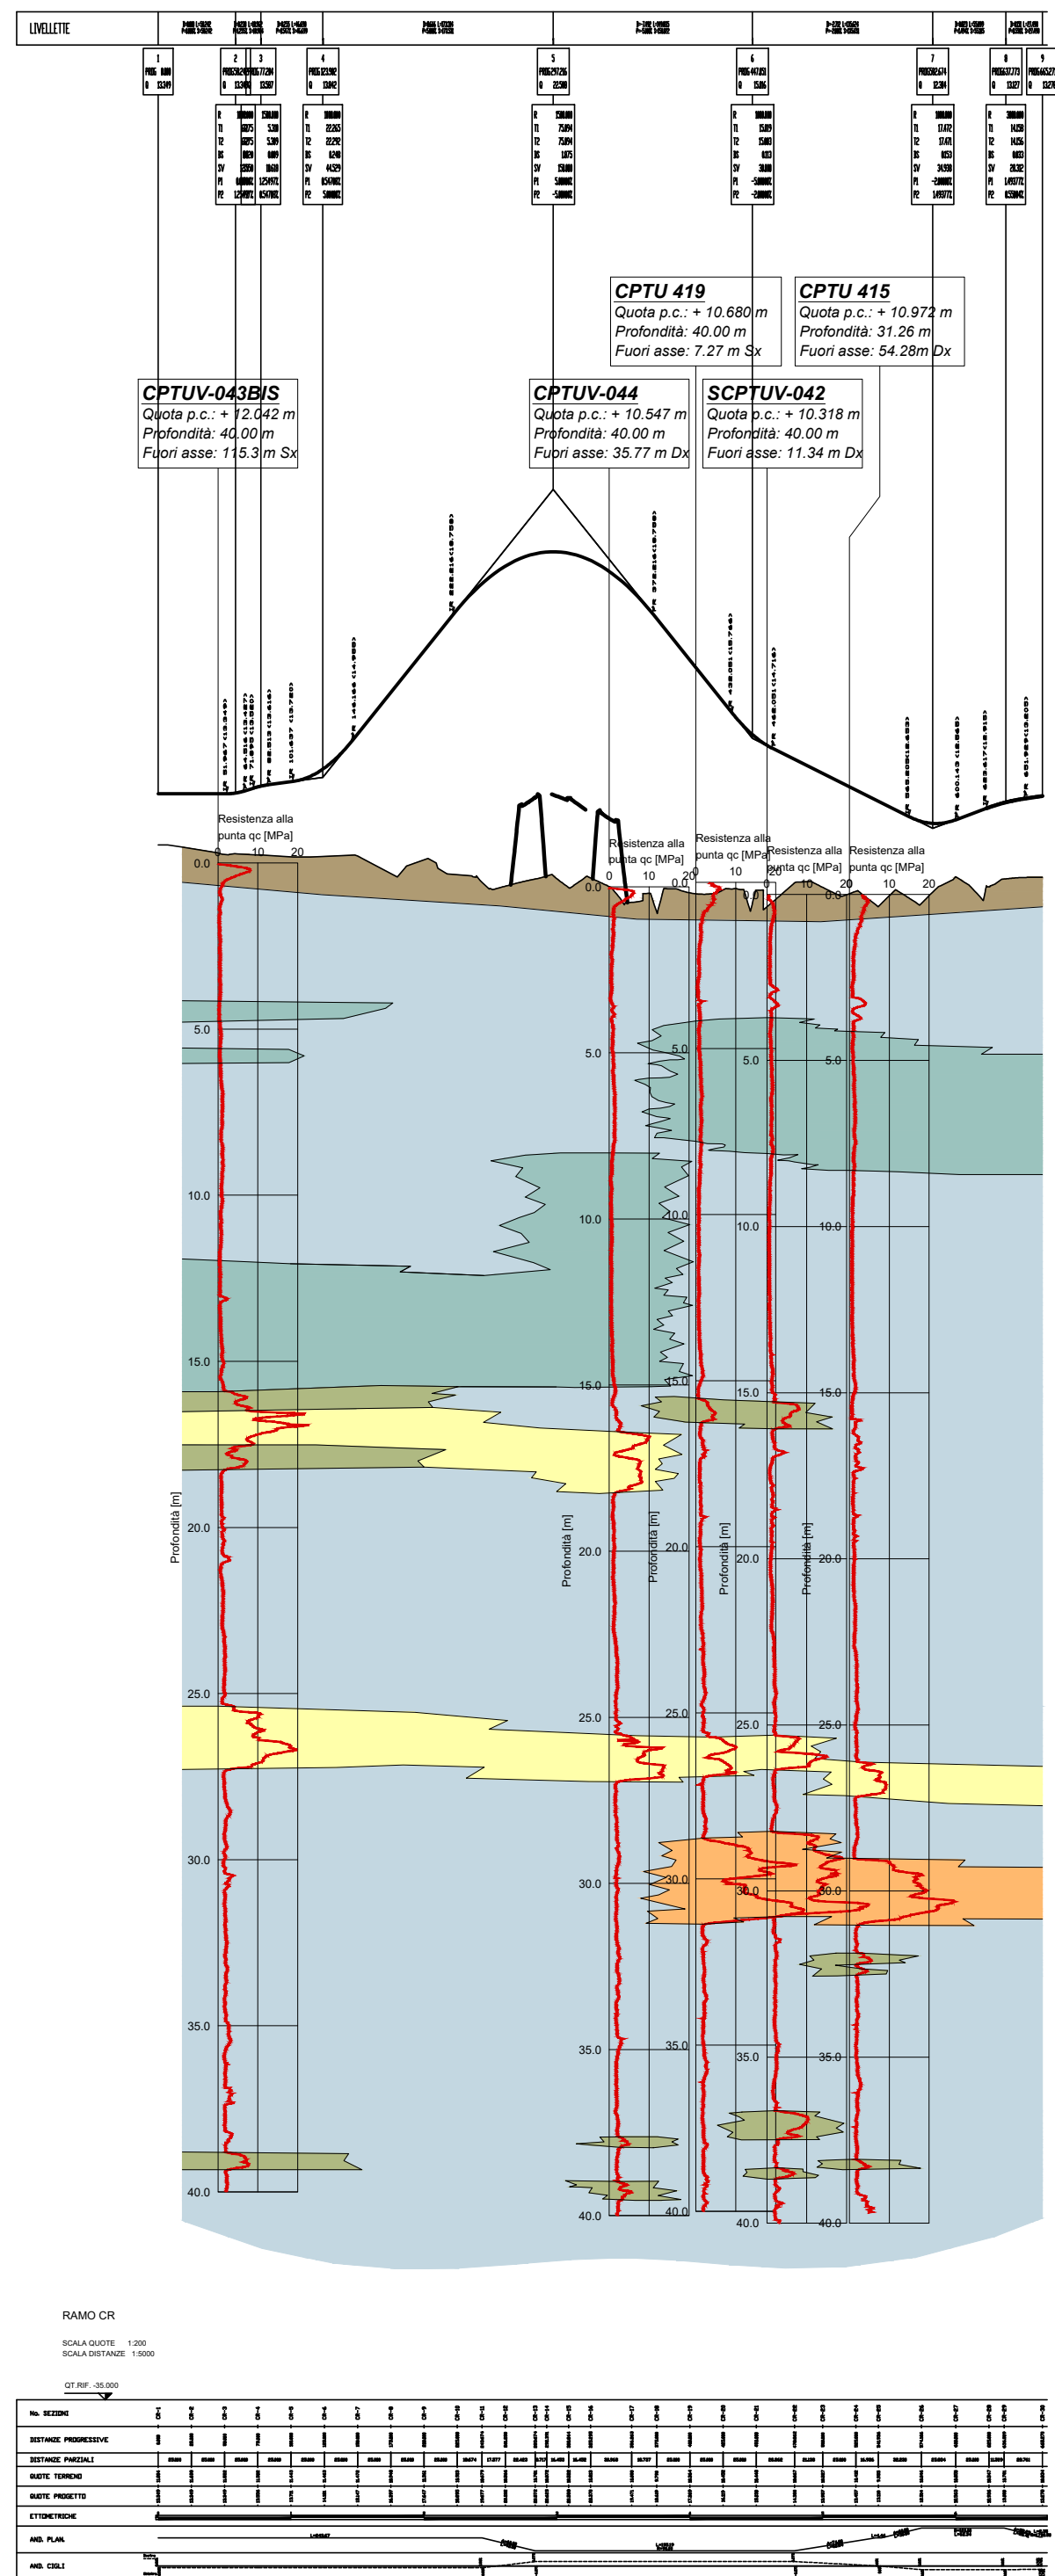


scala di stampa 1:1

LEGENDA

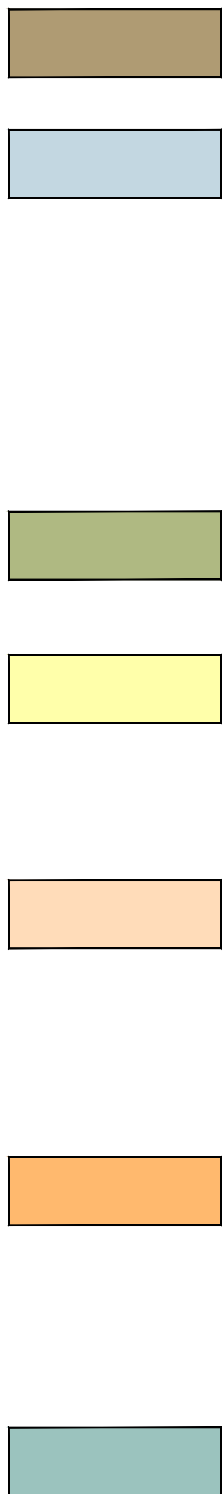



LIVELLI DI FALDA

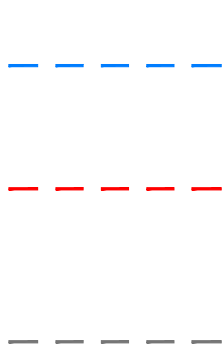

Livelli piezometrici definiti in fase di progetto Preliminare.


Falda di progetto per le verifiche geotecniche inerenti cedimenti, stabilità globale dei rilevati, liquefazione, capacità portante di pali/diaframmi fuori alveo. Per le altre verifiche geotecniche si rimanda ai livelli di falda di progetto indicati nelle specifiche relazioni geotecniche.

INDAGINI GEOGNOSTICHE

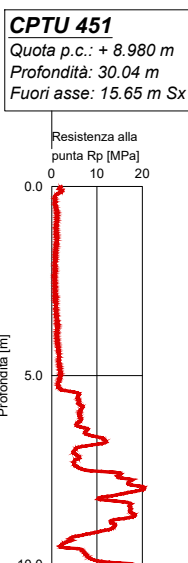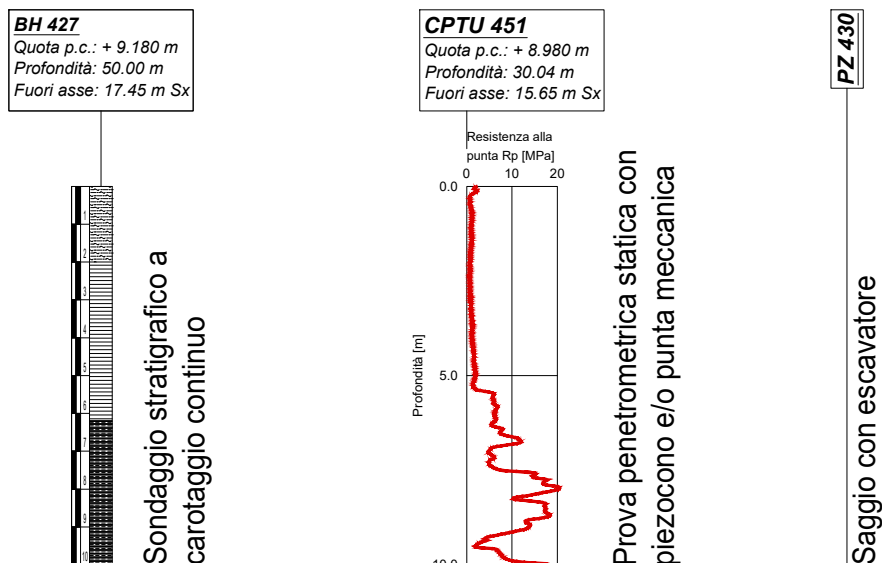


Prova penetrometrica statica con piezocono e/o punta meccanica

Saggio con escavatore

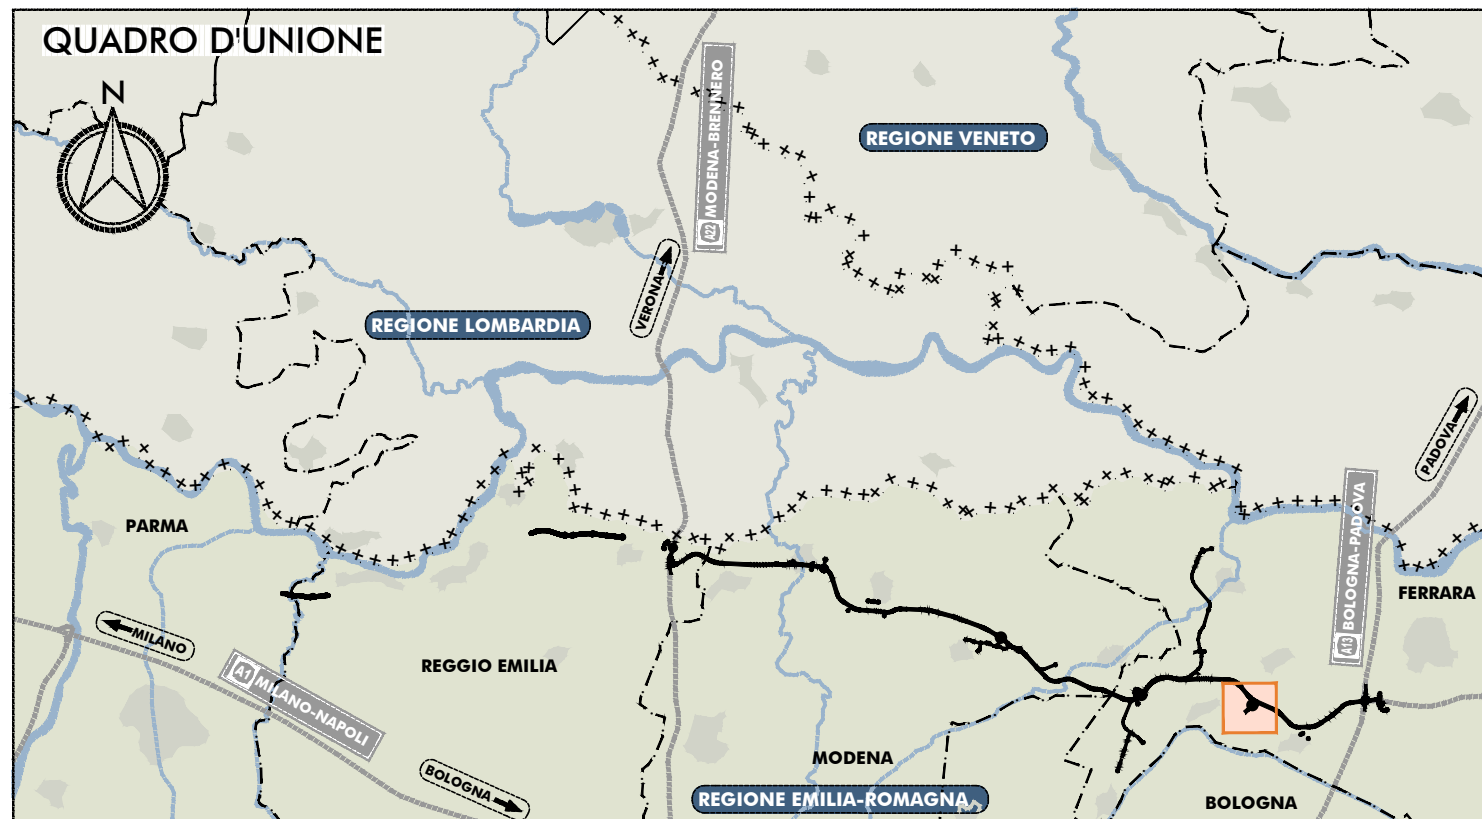

PROGETTO DEFINITIVO

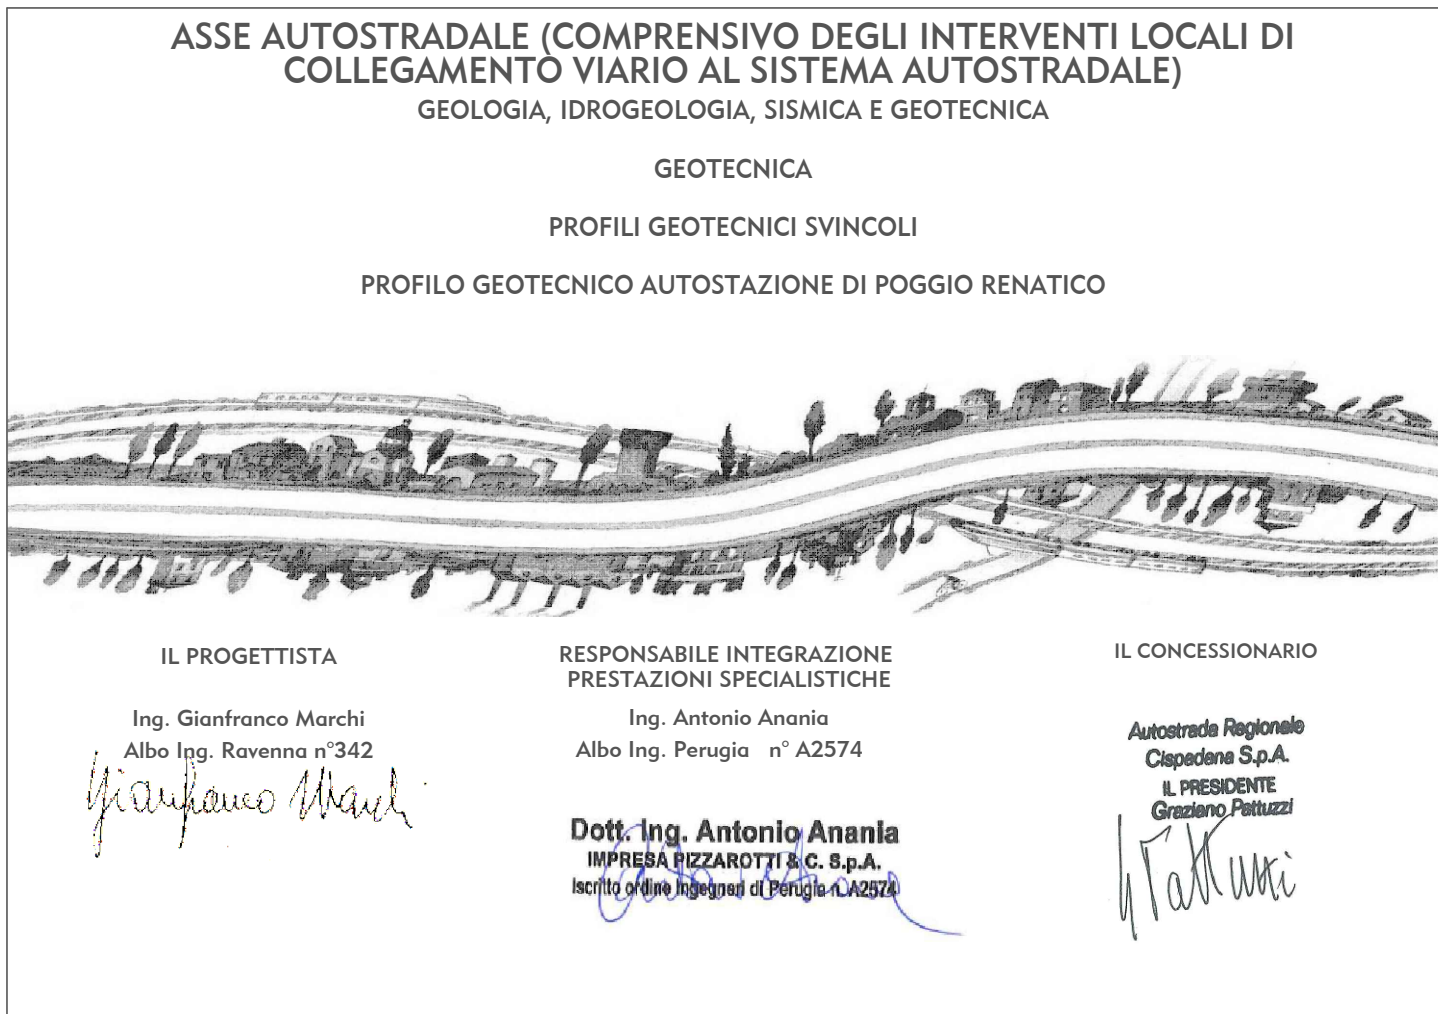

G									
F									
E									
D									
C									
B	01.08.2019	EMISSIONE PER OTTEMPERANZA DECRETO VIA DEL 25.07.2017				BOSCHI	MARCHI	ANANIA	
A	17.04.2012	EMISSIONE				BOSCHI	MARCHI	SALSI	
REV.	DATA	DESCRIZIONE				REDAZIONE	CONTROLLO	APPROVAZIONE	
IDENTIFICAZIONE ELABORATO									
NUM. PROG.	FASE	LOTTO	GRUPPO	CODICE OPERA WBS	TRATTO OPERA	AMBITO	TIPO ELABORATO	PROGRESSIVO	REV.
05113	PD	0	S05	S00000	0	GT	FT	01	B
								DATA:	AGOSTO 2019
								SCALA:	1:5000/2000