SEZIONE TRASVERSALE B-B'
IN ASSE AUTOSTRADA
CARREGGIATA SUD

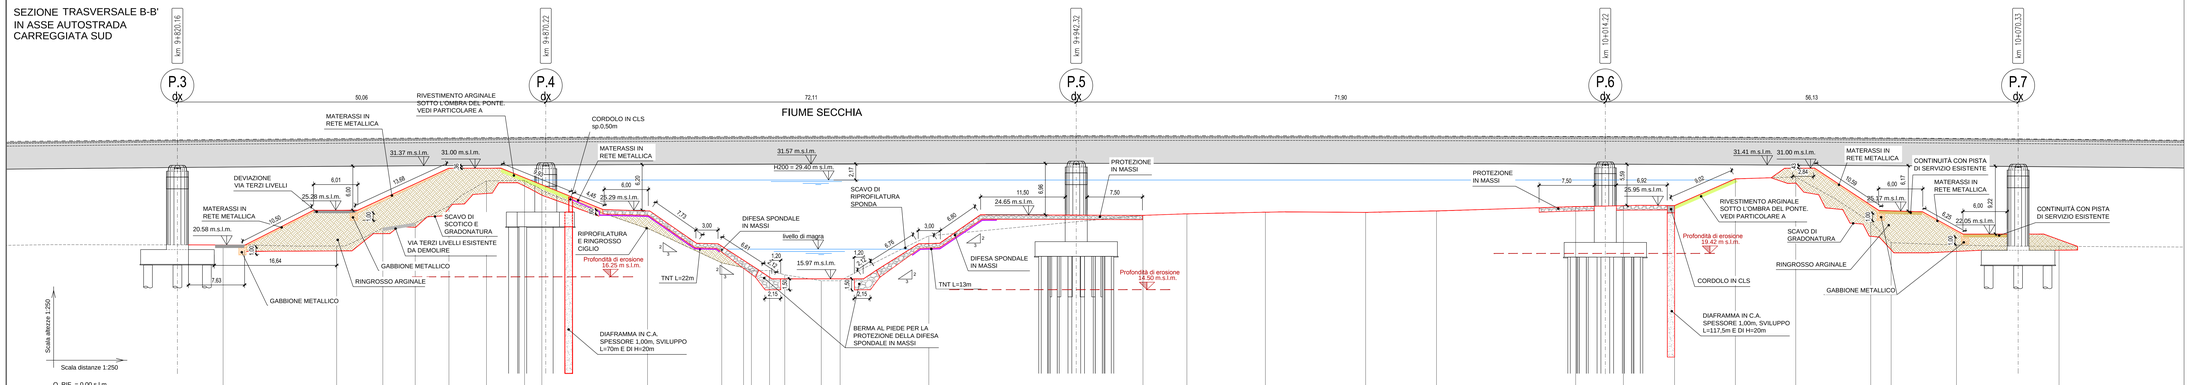

| | | |