


PLANIMETRIA DI PROGETTO
SCALA 1:5.000

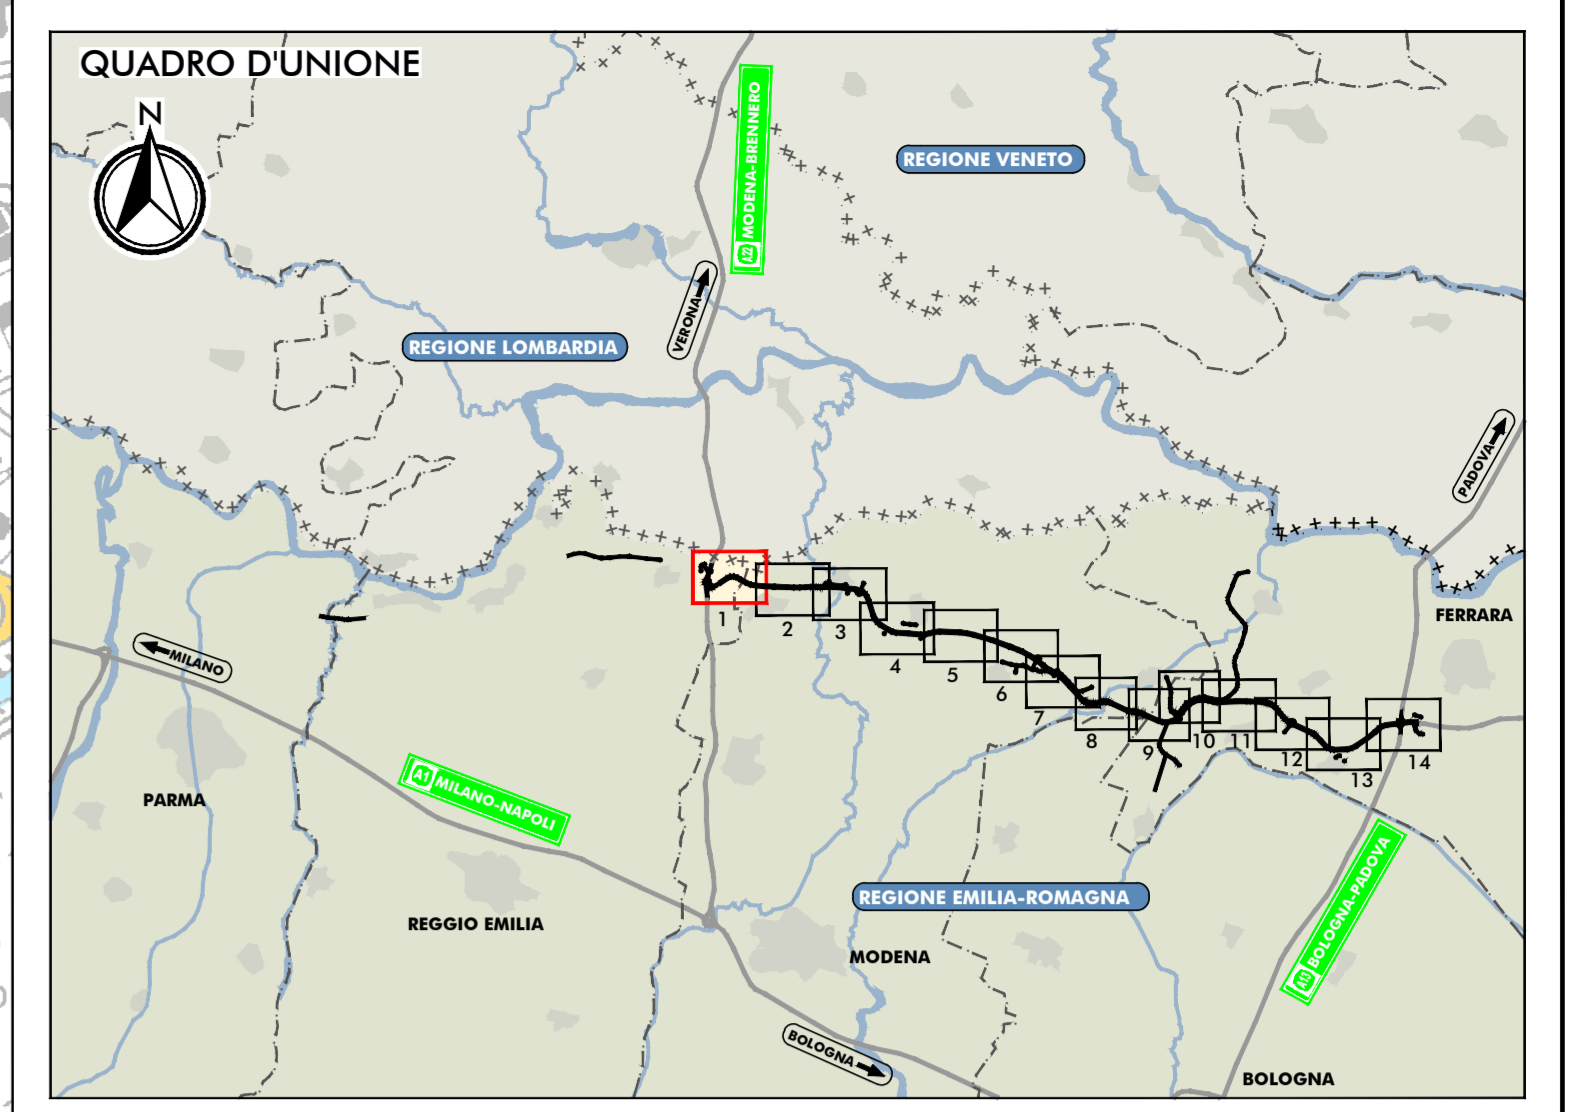

- LEGENDA**
- TERRITORIO**
- CONFINI REGIONALI
 - CONFINI PROVINCIALI
 - CONFINI COMUNALI
 - COMUNE DI REGGIOLO
 - COMUNE DI ROIO
 - COMUNE DI NOVI DI MODENA
 - CORSI D'ACQUA E PRESENZE IDROGRAFICHE PRINCIPALI
- INFRASTRUTTURE ESISTENTI**
- AUTOSTRADE
 - FERROVIE
 - STRADE STATALI
 - STRADE PROVINCIALI
- INFRASTRUTTURE DI PROGETTO**
- TRACCIATO AUTOSTRADALE DI PROGETTO
 - VIABILITA' DI ADOZIONE ED INTERVENTI LOCALI DI COLLEGAMENTO VIARIO AL SISTEMA AUTOSTRADALE
- AREE OPERATIVE**
- AREA DI CANTIERIZZAZIONE CON FUNZIONE LOGISTICO-OPERATIVA-CAMPO BASE
 - AREA DI STOCCAGGIO MATERIE INERTE
 - AREA OPERATIVA
- VIABILITA' DI CANTIERE**
- VIABILITA' STATALE E PROVINCIALE INTERESSATA DALLA MOVIMENTAZIONE DEI MEZZI OPERATIVI
 - VIABILITA' COMUNALE INTERESSATA DALLA MOVIMENTAZIONE DEI MEZZI OPERATIVI
 - VIABILITA' MINORE INTERESSATA DALLA MOVIMENTAZIONE DEI MEZZI OPERATIVI
 - PISTE DI CANTIERE IN MISTO GRANULARE COSTIPATO
 - PISTE DI CANTIERE CON PAVIMENTAZIONE BITUMATA
 - DUNA DI MITIGAZIONE
 - PIAZZOLA DI INCROCIO
 - PIAZZOLA DI INCROCIO CON PAVIMENTAZIONE BITUMATA
 - FRONTE AVANZAMENTO LAVORI

TABELLA PISTE DI CANTIERE

N° PISTA	SPALLEGGIO (m)	TRATTO PAVIMENTATO (m)	TRATTO CONGLENTE CON CONTRASTATA (m)
1-1	604,60	-	237,60
1-2	337,40	-	443,40
1-3	497,50	-	134,19
1-4	1034,00	246,10	134,19
1-5	467,50	50,00	479,60
1-6	778,80	302,50	1312,53
1-7	1700,60	50,00	937,10
1-8	931,00	674,70	1527,30
1-9	1527,30	1527,30	1527,30

IL CONCESSIONARIO
ARC ASSOCIATA REGIONALE CISPADANA

AUTOSTRADA REGIONALE CISPADANA DAL CASELLO DI REGGIOLO-ROLO SULLA A22 AL CASELLO DI FERRARA SUD SULLA A13
CODICE C.U.P. 831108000000099

PROGETTO DEFINITIVO

ASSE AUTOSTRADALE (COMPRESIVO DEGLI INTERVENTI LOCALI DI COLLEGAMENTO VIARIO AL SISTEMA AUTOSTRADALE)
CANTIERIZZAZIONE - DEFINIZIONE DELLA CANTIERIZZAZIONE DELL'OPERA

LOCALIZZAZIONE CANTIERI

PLANIMETRIA DI DETTAGLIO DELLE PISTE DI CANTIERE E DEI PRECORSI DEI MEZZI OPERATIVI, CON INDICAZIONE DELLE OPERE PROPREDUTTE ALLA REALIZZAZIONE - TAV. 114

IL PROGETTISTA
Ing. Filippo Viano
Ord. Ing. Prov. PR n. 827

RESPONSABILE INTEGRAZIONE PRESTAZIONI SPECIALISTICHE
Ing. Antonio Anania
Albo Ing. Perugia n° A2374

IL CONCESSIONARIO
Autosole Reggiano
Cispadana S.p.A.
Prestazioni
Gestione Ferrovie
Gruppo Ferrovie

30 AGOSTO 2019
SCALA 1:5000

IDENTIFICAZIONE	ELABORATO	DATA	DESCRIZIONE	REDAZIONE	CONTROLLI	APPROVAZIONE
01	02	03	04	05	06	07