PLANIMETRIA DI PROGETTO

SCALA 1:5.000

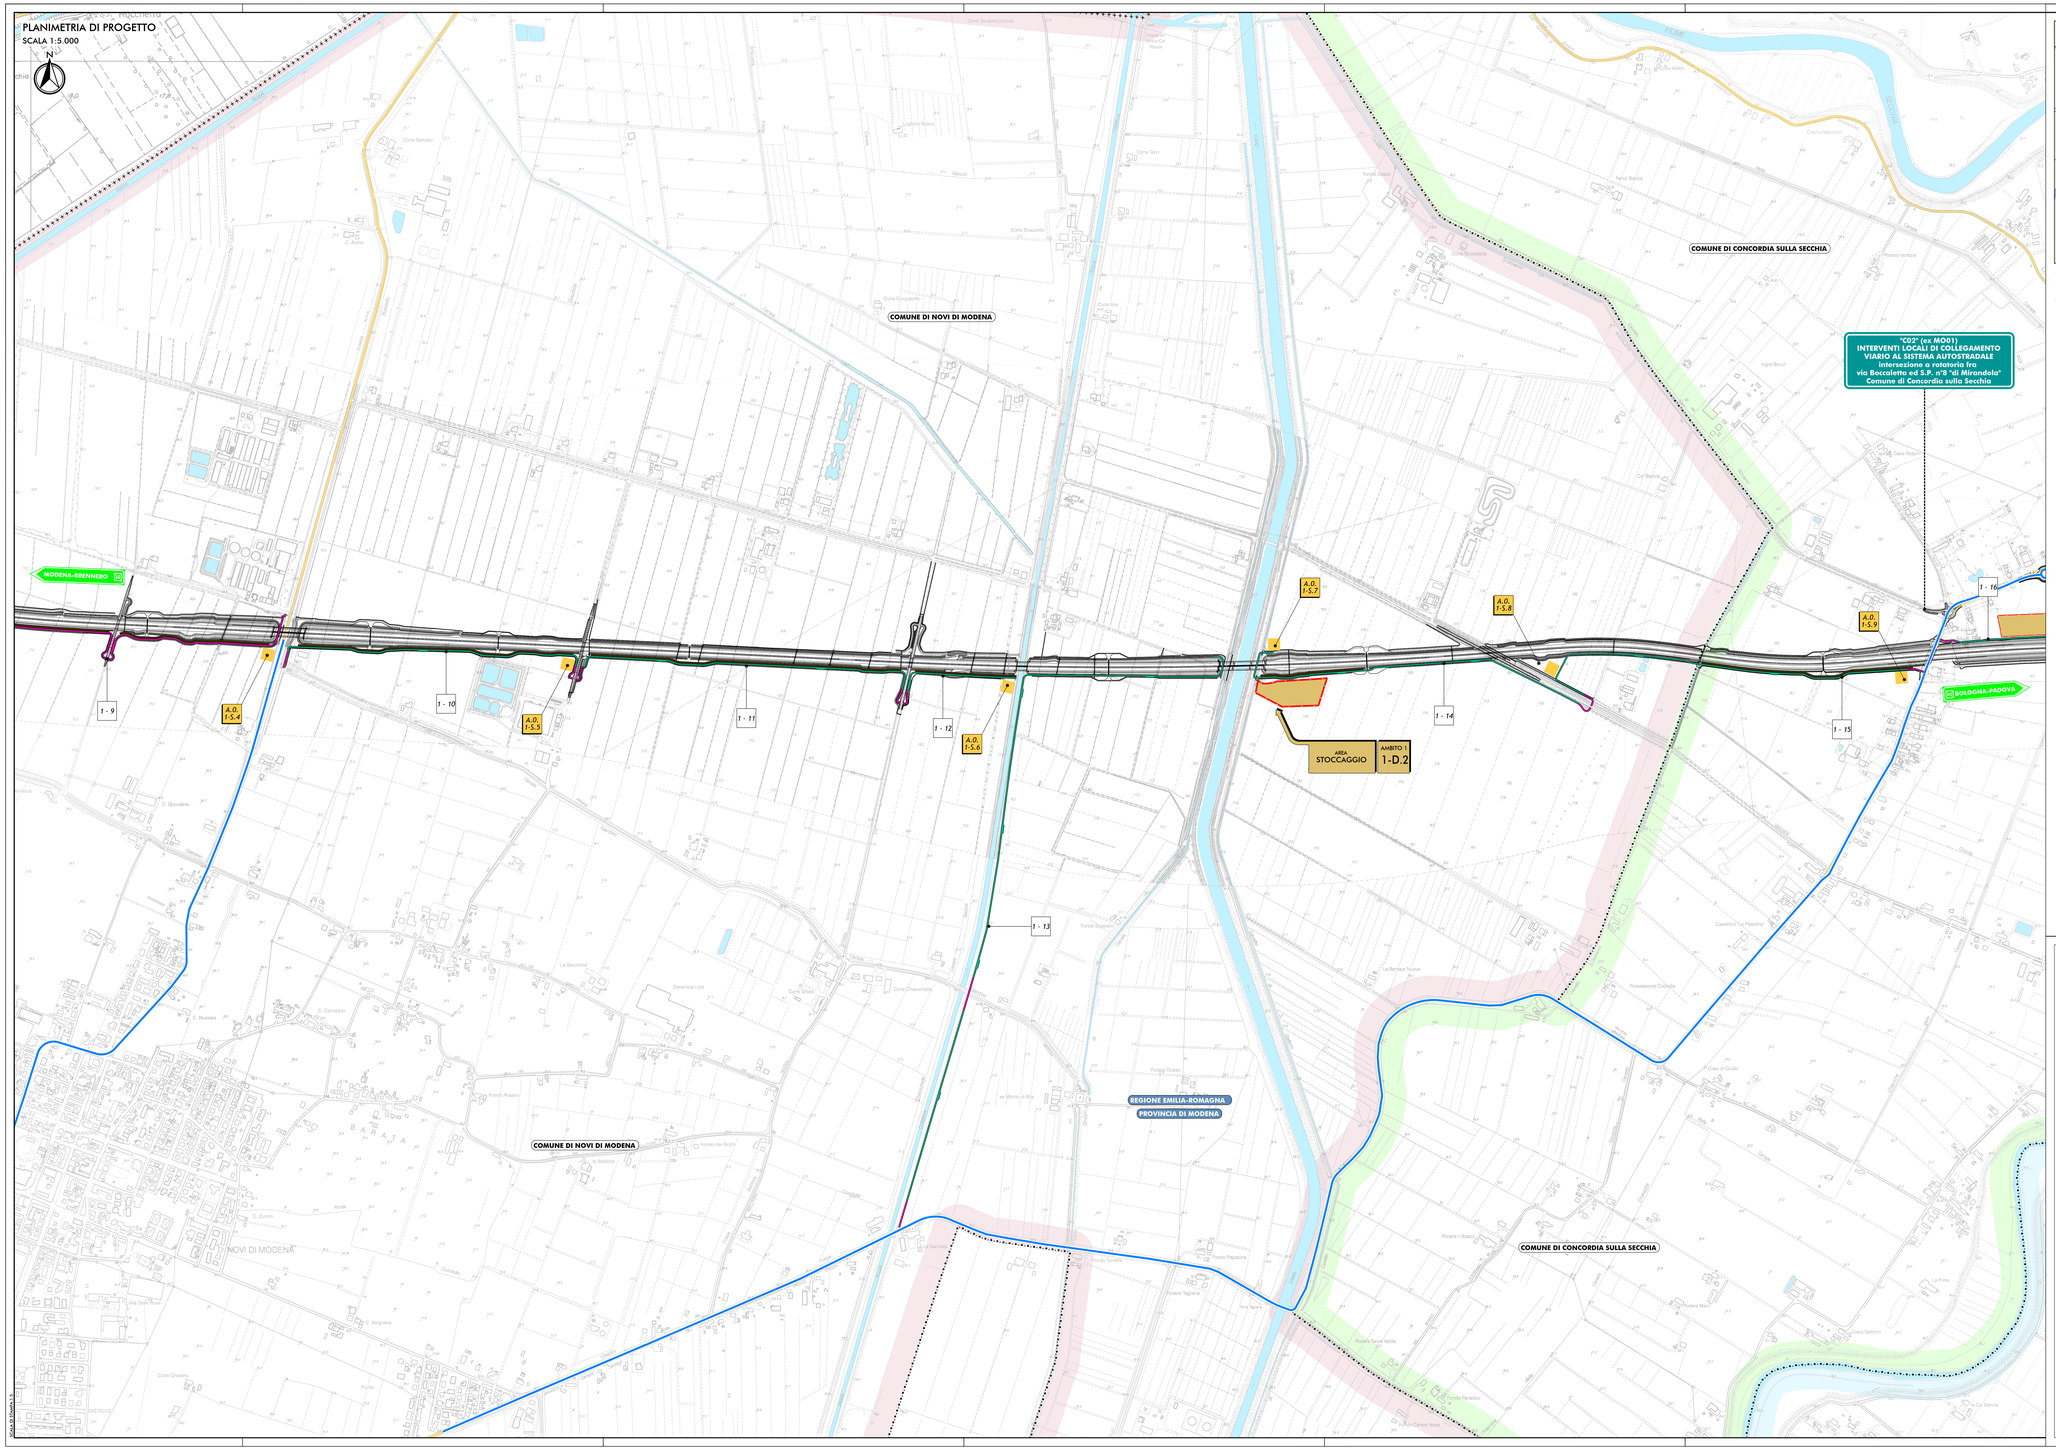

QUADRO D'UNIONE

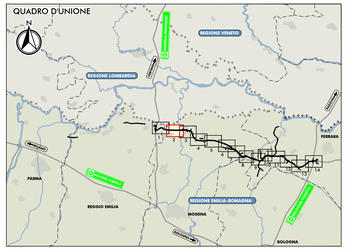

LEGENDA

TERRITORIO

- CONFINI REGIONALI
- CONFINI PROVINCIALI
- CONFINI COMUNALI
- COMUNE DI NOVI DI MODENA
- COMUNE DI CONCORDIA
- CORSI D'ACQUA E PRESENZE IDROGRAFICHE PRINCIPALI

INFRASTRUTTURE ESISTENTI

- AUTOSTRADE
- FERROVIE
- STRADE STATALI
- STRADE PROVINCIALI

INFRASTRUTTURE DI PROGETTO

- TRACCIATO AUTOSTRADALE DI PROGETTO, VIABILITÀ DI ADDUZIONE ED INTERVENTI LOCALI DI COLLEGAMENTO VIARIO AL SISTEMA AUTOSTRADALE

AREE OPERATIVE

- AREA DI CANTIERIZZAZIONE CON FUNZIONE LOGISTICO-OPERATIVA-CAMPO BASE
- AREA DI STOCCAGGIO MATERIALE INERTE
- AREA OPERATIVA

VIABILITA' DI CANTIERE

- VIABILITA' STATALE E PROVINCIALE INTERESSATA DALLA MOVIMENTAZIONE DEI MEZZI OPERATIVI
- VIABILITA' COMUNALE INTERESSATA DALLA MOVIMENTAZIONE DEI MEZZI OPERATIVI
- VIABILITA' MINORE INTERESSATA DALLA MOVIMENTAZIONE DEI MEZZI OPERATIVI
- PISTE DI CANTIERE IN MISTO GRANULARE COSTIPATO
- PISTE DI CANTIERE CON PAVIMENTAZIONE BITUMATA
- DUNA DI MITIGAZIONE
- PIAZZOLA DI INCROCIO
- PIAZZOLA DI INCROCIO CON PAVIMENTAZIONE BITUMATA
- FRONTE AVANZAMENTO LAVORI

TABELLA PISTE DI CANTIERE

N° PISTA	SVILUPPO (m)	TRATTO PAVIMENTATO (m)	TRATTO COINCIDENTE CON CONTROSTRADA (m)
1-9	1527,30	1527,30	1527,30
1-10	980,90	100,00	980,90
1-11	1108,70	100,00	1108,70
1-12	406,50	50,00	406,50
1-13	2300,00	180,00	
1-14	1138,50	50,00	271,95
1-15	1266,30	100,00	736,75
1-16	514,70	50,00	50,70

IL CONCEDENTE

Regione Emilia-Romagna

IL CONCESSIONARIO

ARC AUTOSTRADA REGIONALE CISPADANA

AUTOSTRADA REGIONALE CISPADANA

DAL CASELLO DI REGGIOLO-ROLO SULLA A22 AL CASELLO DI FERRARA SUD SULLA A13

CODICE C.U.P.: E81B08000060009

PROGETTO DEFINITIVO

ASSE AUTOSTRADALE (COMPRENSIVO DEGLI INTERVENTI LOCALI DI COLLEGAMENTO VIARIO AL SISTEMA AUTOSTRADALE)

CANTIERIZZAZIONE - DEFINIZIONE DELLA CANTIERIZZAZIONE DELL'OPERA

LOCALIZZAZIONE CANTIERI

PLANIMETRIA DI DETTAGLIO DELLE PISTE DI CANTIERE E DEI PERCORSI DEI MEZZI OPERATIVI, CON INDICAZIONE DELLE OPERE PROPEDEUTICHE ALLA REALIZZAZIONE - TAV. 2/4

IL PROGETTISTA

Ing. Filippo Visaro
Ord. Ing. Prov. PR n. 827

RESPONSABILE INTEGRAZIONE PRESTAZIONI SPECIALISTICHE

Ing. Antonio Anania
Albo Ing. Perugia n° A2574

Dott. Ing. Antonio Anania
INFRASTRUTTURE TECNICHE S.r.l.
Società di ingegneria d'Italia - LADIS

IL CONCESSIONARIO

Autostrada Regionale Cispadana S.p.A.
Il presidente
Giovanni Paolucci

REV.	DATA	DESCRIZIONE	REDAZIONE	CONTROLLO	APPROVAZIONE
G					
F					
E					
D					
C					
B	01.08.2019	EMISSIONE PER OTTEMPERANZA DECRETO VIA DEL 26.07.2017	MANTOVI	VIARO	ANANIA
A	17.04.2012	EMISSIONE	CATTANI	BECCARELLI	SALSI

IDENTIFICAZIONE ELABORATO

RIF. PROG.	LIV.	CAPI	GRUPPO	CODICE OPERA NRO.	PARTE OPERA	NRORO	TIPO ELABORATO	PROGRESSIVO	REV.
I3E4D	PD	0	A0D	AKK0D	0	KK	P5	02	B

DATA AGOSTO 2019

SCALA 1:5000

IL PRESENTE DOCUMENTO NON POTRÀ ESSERE COPIATO, RIPRODOTTO O ALTRIMENTI PUBBLICATO, IN TUTTO O IN PARTE, SENZA IL CONSENSO SCRITTO DEL PROPRIETARIO. OGNI UTILIZZO NON AUTORIZZATO SARÀ PERSEGUITO A NORMA DI LEGGE
THE CONTENT MAY NOT BE COPIED, REPRODUCED OR PUBLISHED, EITHER IN PART OR IN ITS ENTIRETY, WITHOUT THE WRITTEN PERMISSION OF OWNER. UNAUTHORIZED USE WILL BE PROSECUTED BY LAW.