


PLANIMETRIA DI PROGETTO
SCALA 1:5.000

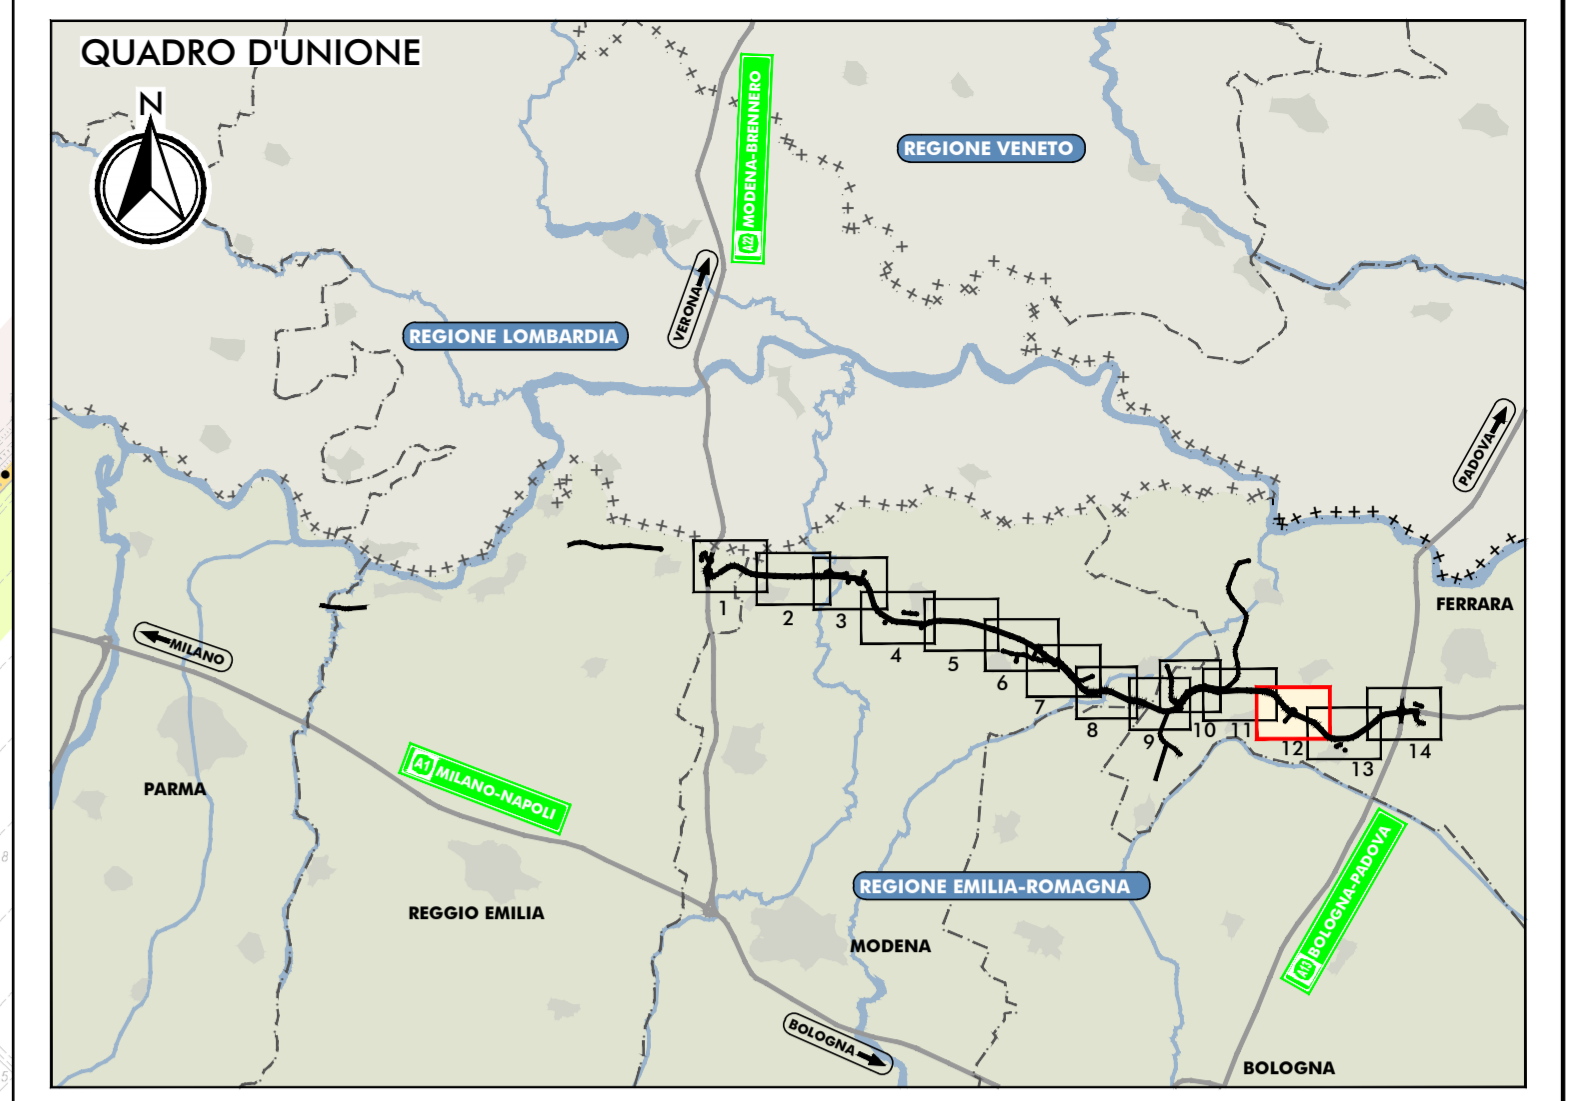

- LEGENDA**
- TERRITORIO**
- CONFINI REGIONALI
 - CONFINI PROVINCIALI
 - CONFINI COMUNALI
- COMUNE DI POGGIO RENATICO**
- COMUNE DI S. AGOSTINO**
- COMUNE DI MIRABELLO**
- AREE OPERATIVE**
- AREE DI CANTIERIZZAZIONE CON FUNZIONE LOGISTICO-OPERATIVA-CAMPO BASE
 - AREA DI STOCCAGGIO MATERIE INERTE
 - AREA OPERATIVA
- INFRASTRUTTURE ESISTENTI**
- AUTOSTRADE
 - FERROVIE
 - STRADE STATALI
 - STRADE PROVINCIALI
- INFRASTRUTTURE DI PROGETTO**
- TRACCIATO AUTOSTRADALE DI PROGETTO
 - VIABILITA' DI ADDUZIONE ED INTERVENTI LOCALI DI COLLEGAMENTO VIARIO AL SISTEMA AUTOSTRADALE
- VIABILITA' DI CANTIERE**
- VIABILITA' STATALE E PROVINCIALE INTERESSATA DALLA MOVIMENTAZIONE DEI MEZZI OPERATIVI
 - VIABILITA' COMUNALE INTERESSATA DALLA MOVIMENTAZIONE DEI MEZZI OPERATIVI
 - VIABILITA' MINORE INTERESSATA DALLA MOVIMENTAZIONE DEI MEZZI OPERATIVI
 - PISTE DI CANTIERE IN MISTO GRANULARE COSTIPATO
 - PISTE DI CANTIERE CON PAVIMENTAZIONE BITUMATA
 - DUNA DI MITIGAZIONE
 - PIAZZOLA DI INCROCIO
 - PIAZZOLA DI INCROCIO CON PAVIMENTAZIONE BITUMATA
 - FRONTE AVANZAMENTO LAVORI
 - AREE PROPREDUTTE ALLA RISOLUZIONE DELLE INTERFERENZE CON SOTTOSVILUPPO

TABELLA PISTE DI CANTIERE

N. PISTA	Sviluppo (m)	Tratto Pavimentato (m)	Tratto Concedente con Contrada (m)
2-16	2816,00	1876,00	250,70
2-17A	86,40	50,00	-
2-17B	1000,70	300,00	247,10
2-18	1242,00	50,00	-
2-19	840,00	-	-
2-20	601,90	-	-

IL CONCESSIONARIO
Regione Emilia-Romagna
ARC ASSOCIATA CISPADANA

AUTOSTRADA REGIONALE CISPADANA
DAL CASELLO DI REGGIOLO-ROLO SULLA A22
AL CASELLO DI FERRARA SUD SULLA A13
CODICE C.U.P. - 10110000000000

PROGETTO DEFINITIVO

ASSE AUTOSTRADALE (COMPRESIVO DEGLI INTERVENTI LOCALI DI COLLEGAMENTO VIARIO AL SISTEMA AUTOSTRADALE)
CANTIERIZZAZIONE - DEFINIZIONE DELLA CANTIERIZZAZIONE DELL'OPERA
LOCALIZZAZIONE CANTIERI

PLANIMETRIA DI DETTAGLIO DELLE PISTE DI CANTIERE E DEI PERCORSI DEI MEZZI OPERATIVI, CON INDICAZIONE DELLE OPERE PROPREDUTTE ALLA REALIZZAZIONE - TAV 12/14

IL PROGETTISTA
Ing. Filippo Viano
Ord. Ing. Prov. PR n. 827

RESPONSABILE INTEGRAZIONE PRESTAZIONI SPECIALISTICHE
Ing. Antonio Anania
Albo Ing. Perugia n° A2374

IL CONCESSIONARIO
AMANTIA
CATTANI BECCARELLI SALSI
Autosole Registra
Capitale S.p.A.
Prestazioni
Gestione Fianco

DOSSIER
14.07.2015 EMISSIONE
01
02
DATA
DESCRIZIONE
REDAZIONE
CONTROLLI
APPROVAZIONE

IDENTIFICAZIONE ELABORATO
01 02 

8^{DA} AGOSTO 2019
SCALA 1:5000