PLANIMETRIA SEDE CONCESSIONARIO - PIANO INTERRATO - scala 1:50

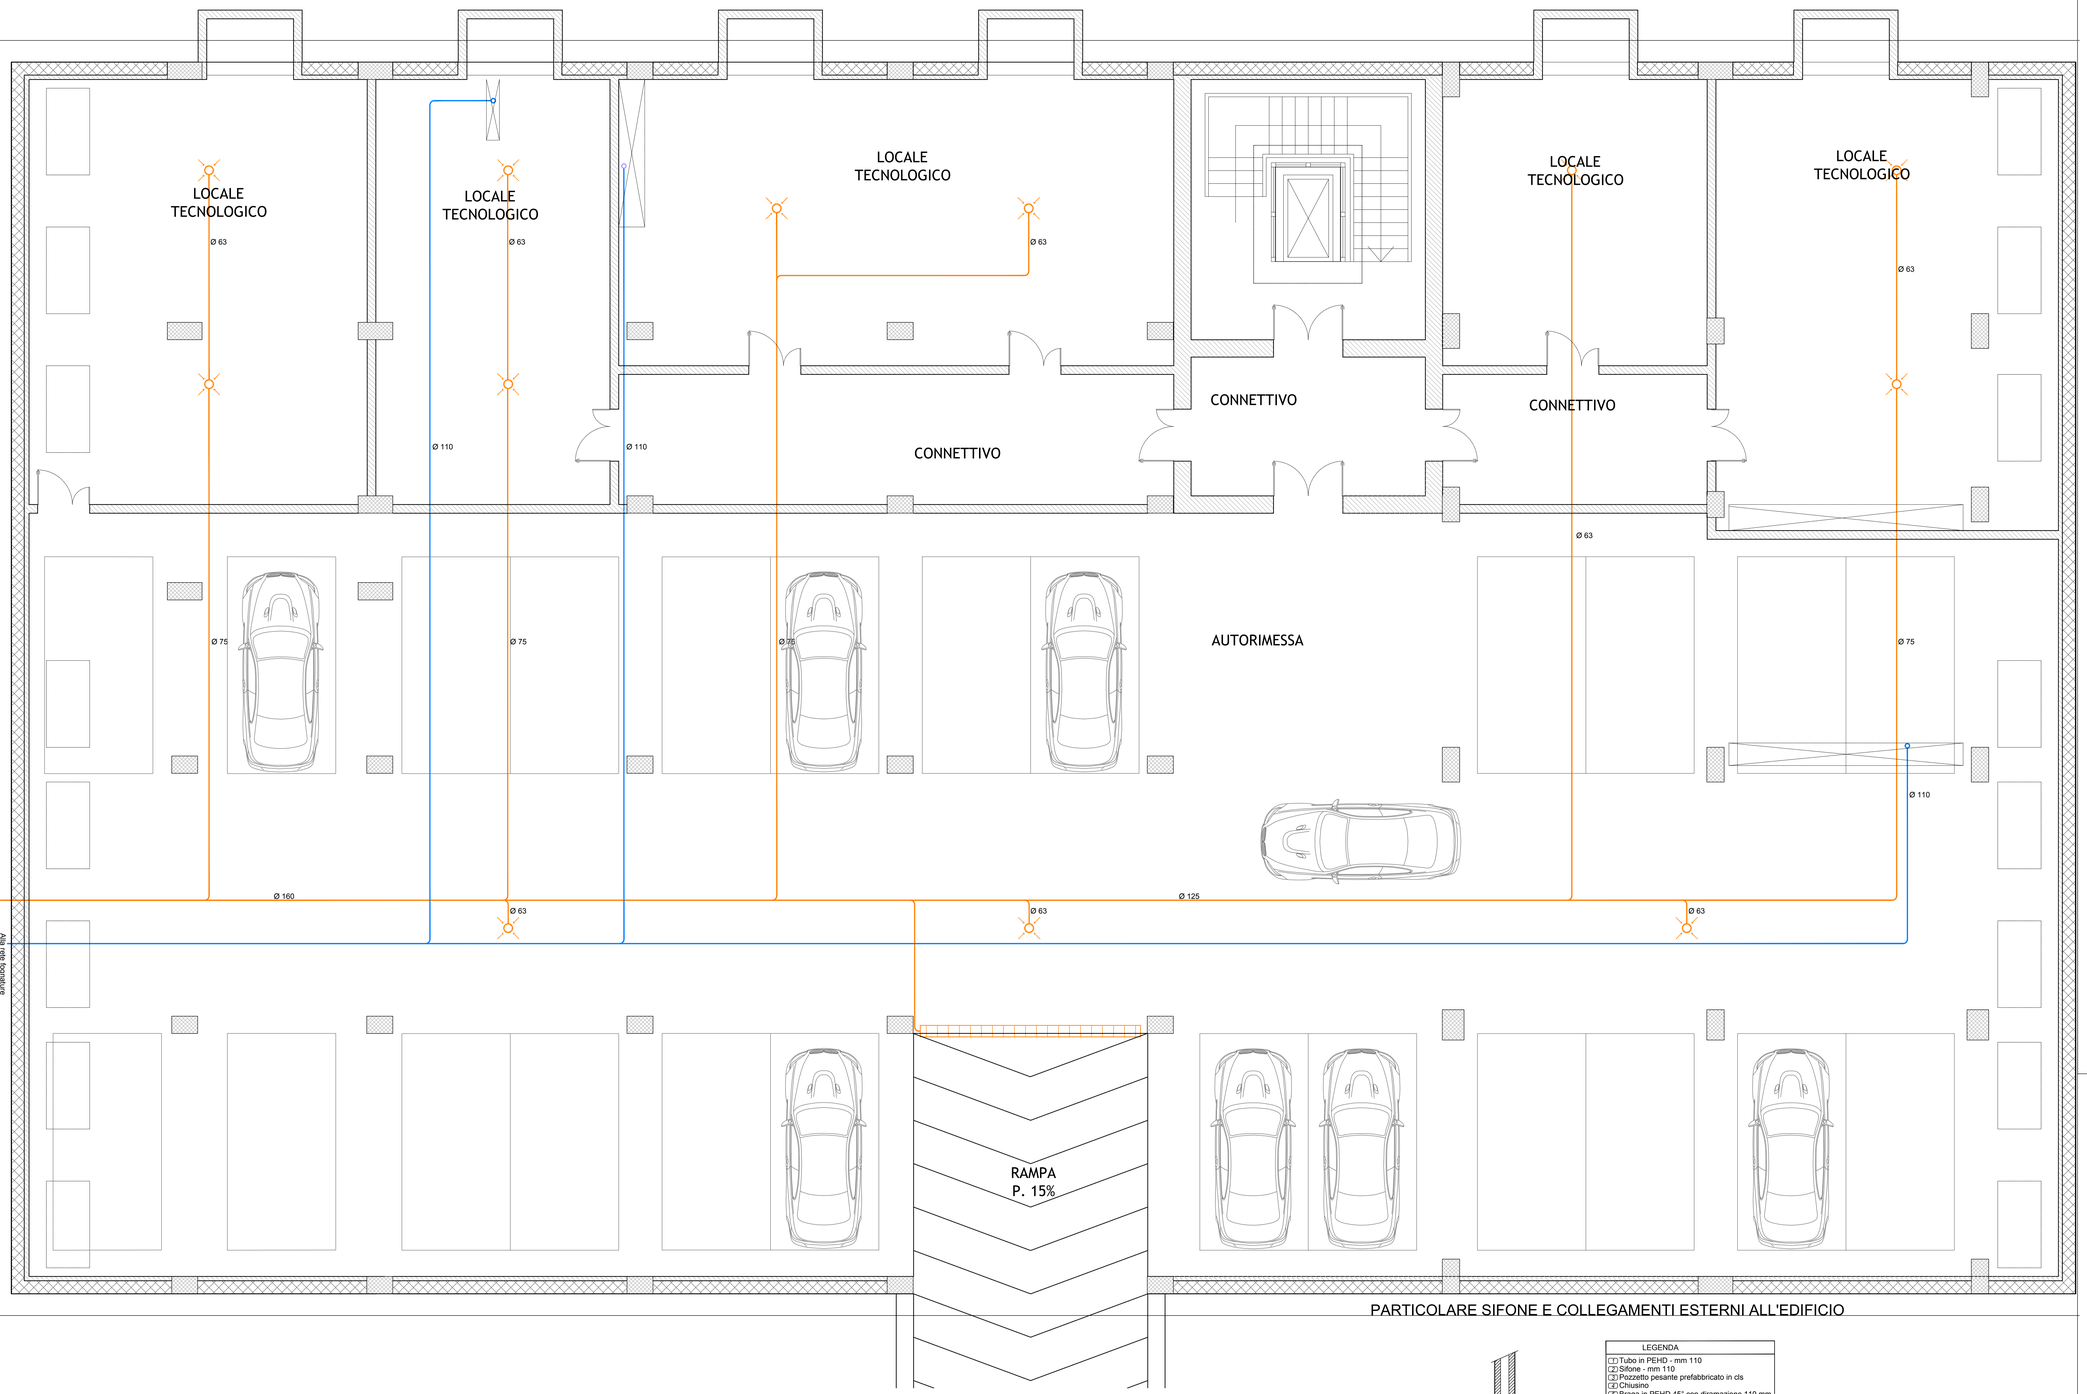

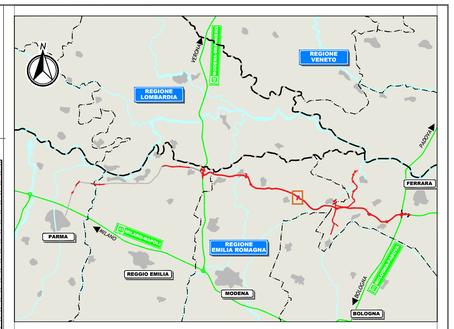

LEGENDA

	Linea di scarico wc PEHD Ø110
	Linea di raccolta acque
	Pozzetto raccolta acque
	Pozzetto con caditoia

NOTE

PARTICOLARE A: GRIGLIA SIFONATA

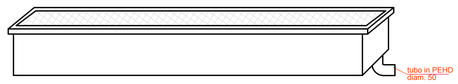

PARTICOLARE SIFONE E COLLEGAMENTI ESTERNI ALL'EDIFICIO

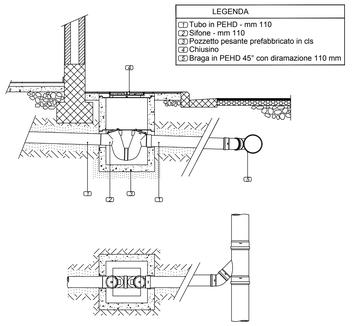

LEGENDA
1. Tubo in PEHD - mm 110
2. Sifone - mm 110
3. Pozzetto pesante prefabbricato in cls
4. Chiusino
5. Braga in PEHD 45° con diramazione 110 mm

IL CONCEDENTE: Regione Emilia-Romagna

IL CONCESSIONARIO: ARC Autostrada Regionale Cispadana

AUTOSTRADA REGIONALE CISPADANA
DAL CASELLO DI REGGIOLO-ROLO SULLA A22 AL CASELLO DI FERRARA SUD SULLA A13

CODICE C.U.P. E81B08000060009

PROGETTO DEFINITIVO

IMPIANTI TECNICI
EDIFICI E BARRIERE DI ESAZIONE
SAN FELICE SUL PANARO - FINALE EMILIA
PLANIMETRIA IMPIANTO IDRICO SANITARIO SEDE CONCESSIONARIO - PIANO INTERRATO

IL PROGETTISTA
Ing. Andrea Tamarelli
Albo Ing. Prov. Bologna n°6669

RESPONSABILE INTEGRAZIONE PRESTAZIONI SPECIALISTICHE
Ing. Antonio Anania
Albo Ing. Perugia n° A2574

Dott. Ing. Antonio Anania
IMPRESA PIZZAROTTI S.C. S.p.A.
Iscritto all'Albo Ingegneri di Perugia A.A2574

IL CONCESSIONARIO
Autostrada Regionale Cispadana S.p.A.
IL PRESIDENTE
Graziano Pattuzzi

REV	DATA	DESCRIZIONE	REDAZIONE	CONTROLLO	APPROVAZIONE
G					
F					
E					
D					
C					
B	01.08.2019	EMISSIONE PER OTTEMPERANZA DECRETO VIA DEL 25.07.2017	Frassineti	Lucarelli	Anania
A	17.04.2012	EMISSIONE	Frassineti	De Fazio	Salsi

IDENTIFICAZIONE ELABORATO

NUM. PROGR.	FASE	LOTTO	GRUPPO	CODICE OPERA MEC.	TRATTO OPERA	AMBITO	TIPO ELABORATO	PROGRESSIVO	REV.
4 4 4 6	P E	0	S O 3	S F B O 3	0	I M	P I	2 3	B

DATA: AGOSTO 2019
SCALA: 1:50

IL PRESENTE DISEGNO NON PUÒ ESSERE COPIATO, RIPRODOTTO O ALTRIMENTI PUBBLICATO, IN TUTTO O IN PARTE, SENZA IL CONSENSO SCRITTO DEL CONCEDENTE. OGNI UTILIZZO NON AUTORIZZATO SARÀ PERSEGUITO A NORMA DI LEGGE
THIS DRAWING MAY NOT BE COPIED, REPRODUCED OR PUBLISHED, EITHER IN PART OR IN ITS ENTIRETY, WITHOUT THE WRITTEN PERMISSION OF ARCADIS CONSORTIUM. UNAUTHORIZED USE WILL BE PURSUED BY LAW.

scala di stampa 1:1