



SEZIONE TIPICA

SCALA 1:50

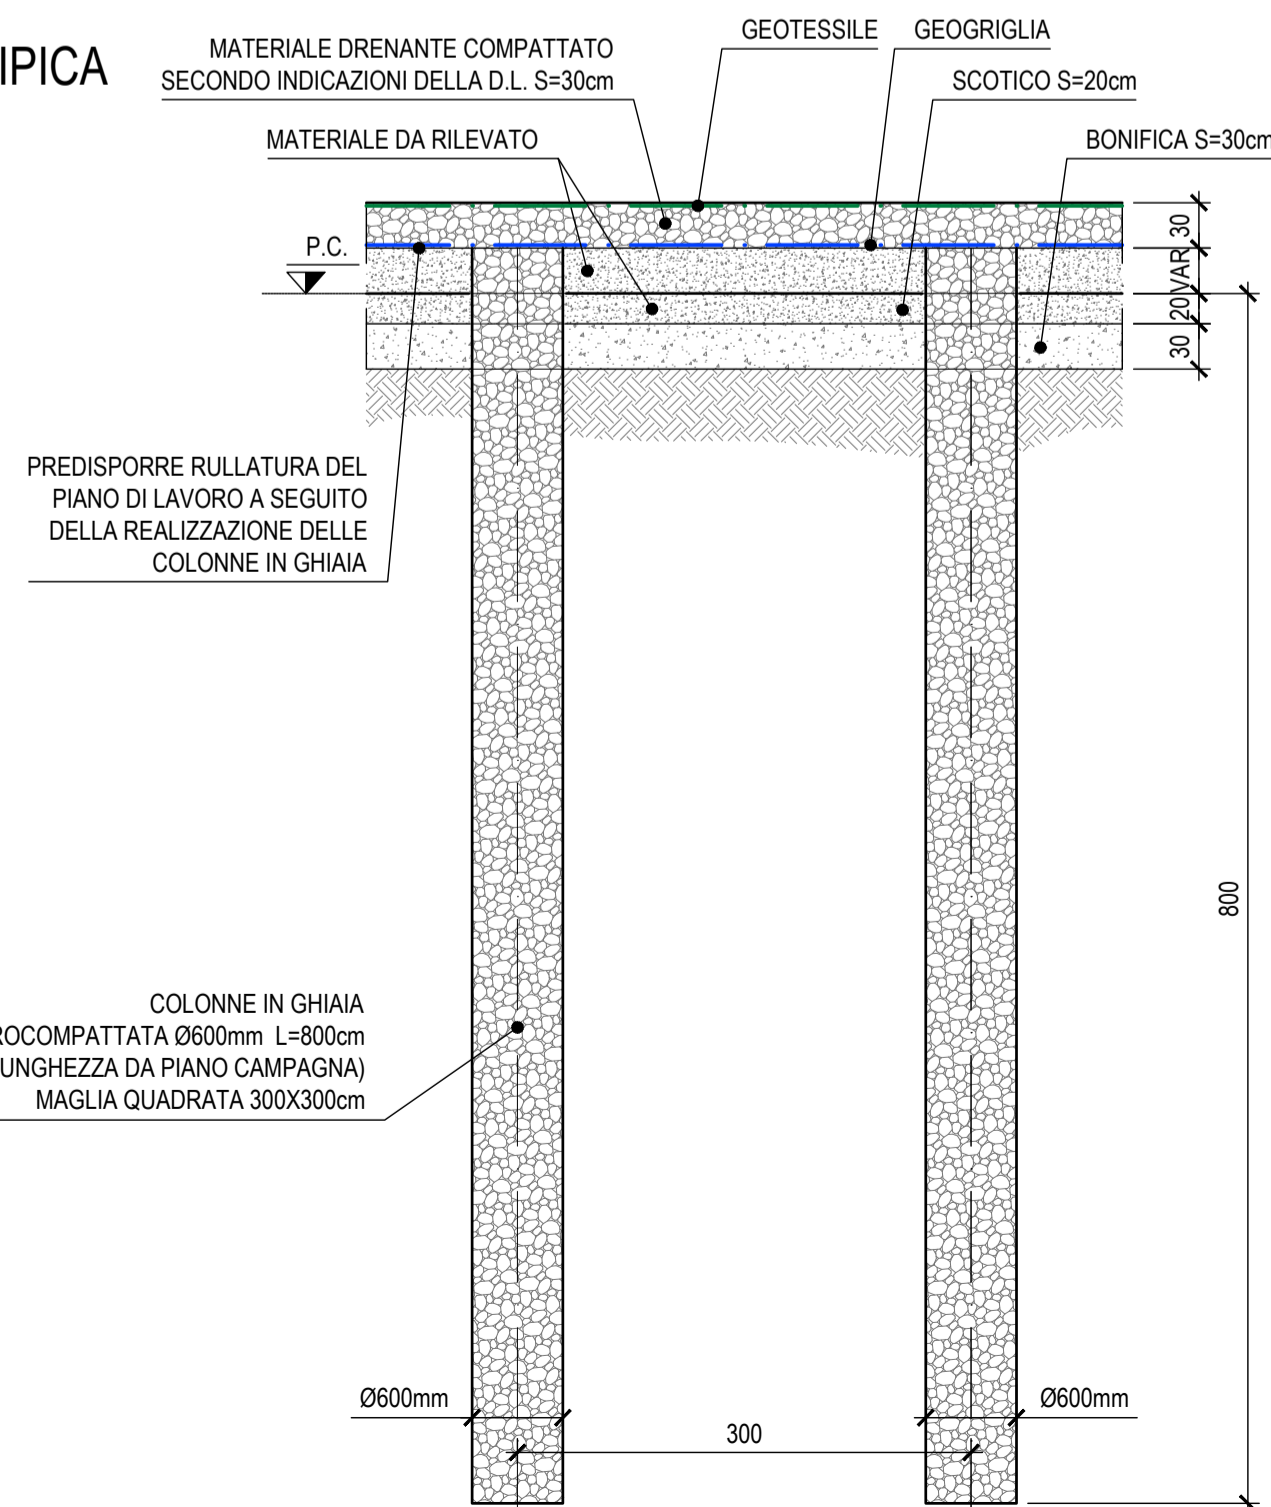

MAGLIA TIPOLOGICA COLONNE

SCALA 1:50

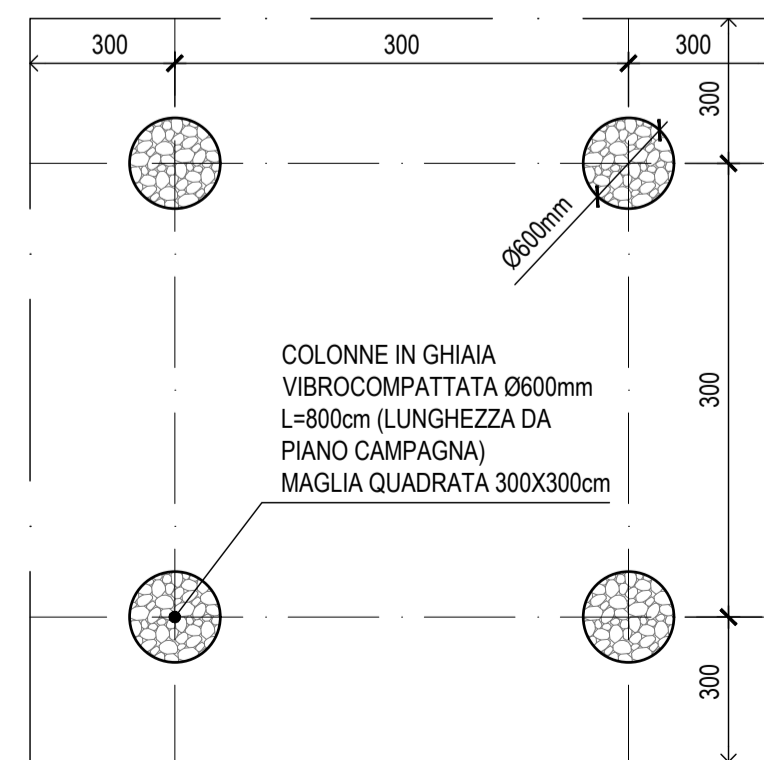

LEGENDA

- COLONNE IN GHIAIA L=800cm i=300x300cm
- DRENI IN SABBIA L=5000cm DA P.C. i=200x200cm

AREA DI INTERVENTO DI MITIGAZIONE

NOTA

GLI INTERVENTI INDICATI NEL PRESENTE ELABORATO SONO RELATIVI ALL'OPERA IN OGGETTO. PER QUANTO CONCERNE GLI INTERVENTI DI CONSOLIDAMENTO PREVISTI IN CORRISPONDENZA DEI RILEVATI CORRENTI SI RIMANDA AI RELATIVI ELABORATI.

COLONNE IN GHIAIA

IL CONSOLIDAMENTO E' COSTITUITO DA COLONNE IN GHIAIA DEL TIPO VIBROCOMPATTATO Ø600mm SECONDO IL PROCEDIMENTO BOTTOM FEED O EQUIVALENTE IN TERMINI DI ADDENSAMENTO DEL TERRENO DI FONDAZIONE. PEZZATURA INERTI 30-40mm.

GEOLESSILE CON FUNZIONE DI SEPARAZIONE

IL GEOLESSILE DOVRÀ ESSERE DEL TIPO NON TESSUTO IN POLIPROPILENE O POLIESTERE DI MASSA AREICA NON INFERIORE A 300 g/m² SECONDO EN ISO 9864.

NOTA

IL PRESENTE ELABORATO RIPORTA UNA MAGLIA TIPOLOGICA, EVENTUALI INTERFERENZE LOCALI CON OPERE DI FONDAZIONE PROFONDA ANDRANNO RISOLTE IN FASE ESECUTIVA.

LE LUNGHEZZE SONO ESPRESSE IN CENTIMETRI, LE QUOTE ALTIMETRICHE SONO ESPRESSE IN METRI RISPETTO ALLA QUOTA ±0.00m DI PROGETTO (TRANNE DOVE DIVERSAMENTE SPECIFICATO).

L'IMPRESA E' TENUTA A VERIFICARE TUTTE LE DIMENSIONI IN PROGETTO PRIMA DEL TRACCIAMENTO E DELL'ESECUZIONE DEI LAVORI E RISOLVERE EVENTUALI INTERFERENZE.

IL CONCEDENTE: Regione Emilia-Romagna

IL CONCESSIONARIO: ARC AUTOSTRADA REGIONALE CISPADANA

AUTOSTRADA REGIONALE CISPADANA
DAL CASELLO DI REGGIOLO-ROLO SULLA A22
AL CASELLO DI FERRARA SUD SULLA A13
CODICE C.U.P. E81B0800060009

PROGETTO DEFINITIVO

ASSE AUTOSTRADALE (COMPRESIVO DEGLI INTERVENTI LOCALI DI COLLEGAMENTO VIARIO AL SISTEMA AUTOSTRADALE)
GEOLOGIA, IDROGEOLOGIA, SISMICA E GEOTECNICA

GEOTECNICA
PONTI AUTOSTRADALI
APO12 - ADDENDUM LIQUEFAZIONE - INTERVENTO DI MITIGAZIONE NEI CONFRONTI DELLA LIQUEFAZIONE

IL PROGETTISTA: Ing. Gianfranco Marchi, Albo Ing. Ravenna n°342

RESPONSABILE INTEGRAZIONE PRESTAZIONI SPECIALISTICHE: Ing. Antonio Anania, Albo Ing. Perugia n° A2574

IL CONCESSIONARIO: Autostrada Regionale Cispadana S.p.A. IL PRESIDENTE: Graziano Piatuzzi

Dot. Ing. Antonio Anania: IMPRESA PIZZAROTTI & C. S.p.A. Ing. Giuseppe Piatuzzi

G					
F					
E					
D					
C					
B	15.01.2020	EMISSIONE PER RECEPIMENTO NOTE VALIDATORE	BOSCHI	MARCHI	ANANIA
A	01.08.2019	EMISSIONE PER OTTEMPERANZA DECRETO VIA DEL 25.07.2017	BOSCHI	MARCHI	ANANIA
REV.	DATA	DESCRIZIONE	REDAZIONE	CONTROLLO	APPROVAZIONE
IDENTIFICAZIONE ELABORATO					
NUM. PROSP.	FOGLIO	GRUPPO	CANTO OPERA MIS.	TRATTO OPERA	ANNO
7209	PD	0	A30	APO12	0
TIPO ELABORATO					
PZ	GT	PZ	01	B	
DATA: AGOSTO 2019					SCALA: VARIE