


NOTA
 GLI INTERVENTI INDICATI NEL PRESENTE ELABORATO SONO RELATIVI ALL'OPERA IN OGGETTO. PER QUANTO CONCERNE GLI INTERVENTI DI CONSOLIDAMENTO PREVISTI IN CORRISPONDENZA DEI RILEVATI CORRENTI SI RIMANDA AI RELATIVI ELABORATI.
 GLI INTERVENTI DI MITIGAZIONE NEI CONFRONTI DELLA LIQUEFAZIONE IN CORRISPONDENZA DEI FABBRICATI DI AUTOSTAZIONE SONO RIPORTATI DELL'ELABORATO PD_0_S01_SF801_0_FB_PZ_07.

COLONNE IN GHIAIA
 IL CONSOLIDAMENTO E' COSTITUITO DA COLONNE IN GHIAIA DEL TIPO VIBROCOMPATTATO Ø600mm SECONDO IL PROCEDIMENTO BOTTOM FEED O EQUIVALENTE IN TERMINI DI ADDENSAMENTO DEL TERRENO DI FONDAZIONE. PEZZATURA INERTI 50-40mm.


GEOTESSILE CON FUNZIONE DI SEPARAZIONE
 IL GEOTESSILE DOVRÀ ESSERE DEL TIPO NON TESSUTO IN POLIPROPILENE O POLIESTERE DI MASSA AREA NON INFERIORE A 300 g/m² SECONDO EN ISO 9864.

NOTA
 IL PRESENTE ELABORATO RIPORTA UNA MAGLIA TIPOLOGICA, EVENTUALI INTERFERENZE LOCALI CON OPERE DI FONDAZIONE PROFONDA ANDRANNO RISOLTE IN FASE ESECUTIVA.
 LE LUNGHEZZE SONO ESPRESSE IN CENTIMETRI, LE QUOTE ALTIMETRICHE SONO ESPRESSE IN METRI RISPETTO ALLA QUOTA +0.00m DI PROGETTO (TRANNE DOVE DIVERSAMENTE SPECIFICATO).
 L'IMPRESA E' TENUTA A VERIFICARE TUTTE LE DIMENSIONI IN PROGETTO PRIMA DEL TRACCIAMENTO E DELL'ESECUZIONE DEI LAVORI E RISOLVERE EVENTUALI INTERFERENZE.

SEZIONE TIPICA
SCALA 1:50

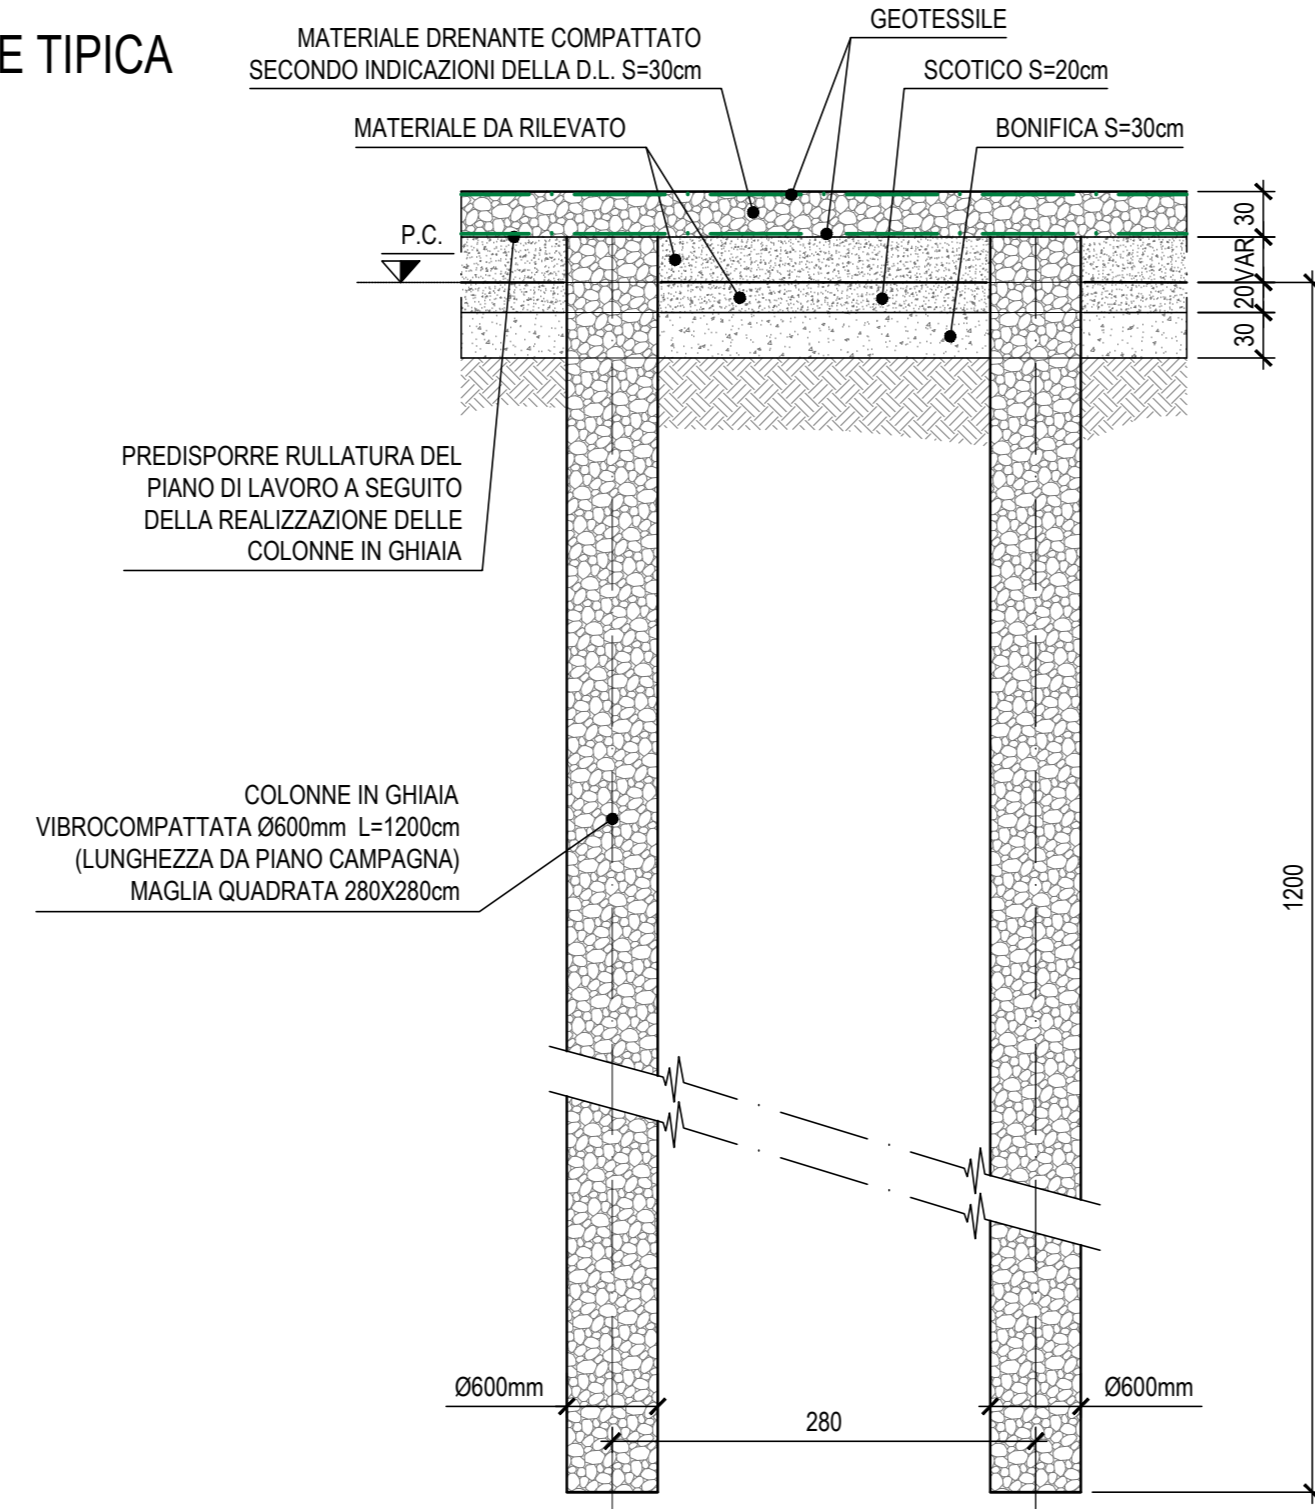

MAGLIA TIPOLOGICA COLONNE
SCALA 1:50

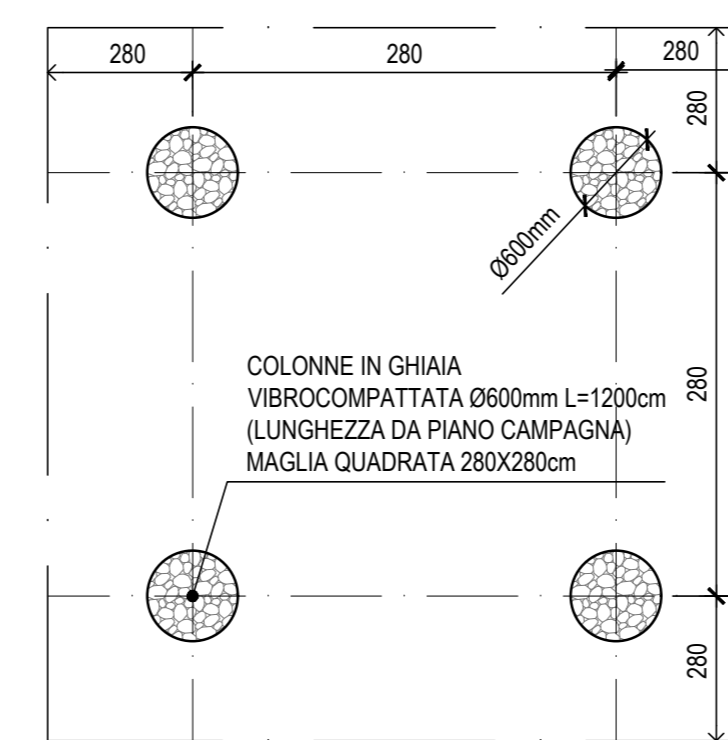

IL CONCEDENTE: Regione Emilia-Romagna
 IL CONCESSIONARIO: ARC AUTOSTRADA REGIONALE CISPADANA

**AUTOSTRADA REGIONALE CISPADANA
 DAL CASELLO DI REGGIOLO-ROLO SULLA A22
 AL CASELLO DI FERRARA SUD SULLA A13**

CODICE C.U.P. E8180800060009

PROGETTO DEFINITIVO


ASSE AUTOSTRADALE (COMPRESIVO DEGLI INTERVENTI LOCALI DI COLLEGAMENTO VIARIO AL SISTEMA AUTOSTRADALE)
 GEOLOGIA, IDROGEOLOGIA, SISMICA E GEOTECNICA

GEOTECNICA

SVINCOLO DI REGGIOLO-ROLO

S01 - ADDENDUM LIQUEFAZIONE

INTERVENTO DI MITIGAZIONE NEI CONFRONTI DELLA LIQUEFAZIONE

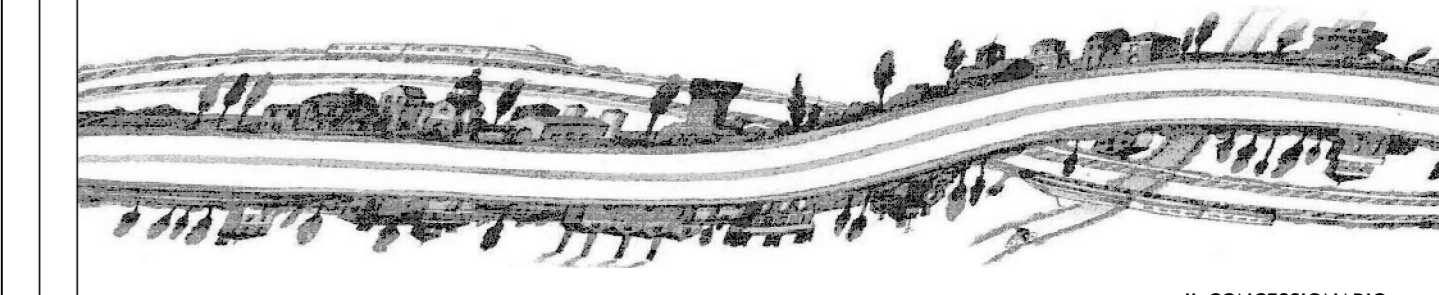

IL PROGETTISTA: Ing. Gianfranco Marchi
 RESPONSABILE INTEGRAZIONE PRESTAZIONI SPECIALISTICHE: Ing. Antonio Anania
 IL CONCESSIONARIO: Autostada Regionale Caspadana S.p.A. e PRESIDENTE Gruppo Pavesi

Albo Ing. Ravenna n°342
 Albo Ing. Perugia n° 42374
 Dott. Ing. Antonio Anania
 IMPRESA PEZZAROTTI & C. S.p.A.
 Autostada Regionale di Ferrara-Casade

G									
F									
E									
D									
C									
B									
A	01.08.2019	REVISIONE PER OTTEMPERANZA DECRETO VIA DEL 28.07.2017	BOSCHI	MARCHI	ANANIA				
REV.	DATA	DESCRIZIONE	REDAZIONE	CONTROLLI	APPROVAZIONE				
IDENTIFICAZIONE ELABORATO									
NUM. PROJ.	REV.	DATA	DESCRIZIONE	DATA	DATA	DATA	DATA	DATA	DATA
712110	0	01/01/19	01/01/19	01/01/19	01/01/19	01/01/19	01/01/19	01/01/19	01/01/19
AUTOSTRADA REGIONALE CISPADANA									SCALE VARIE