


PLANIMETRIA DI PROGETTO
SCALA 1:25.000

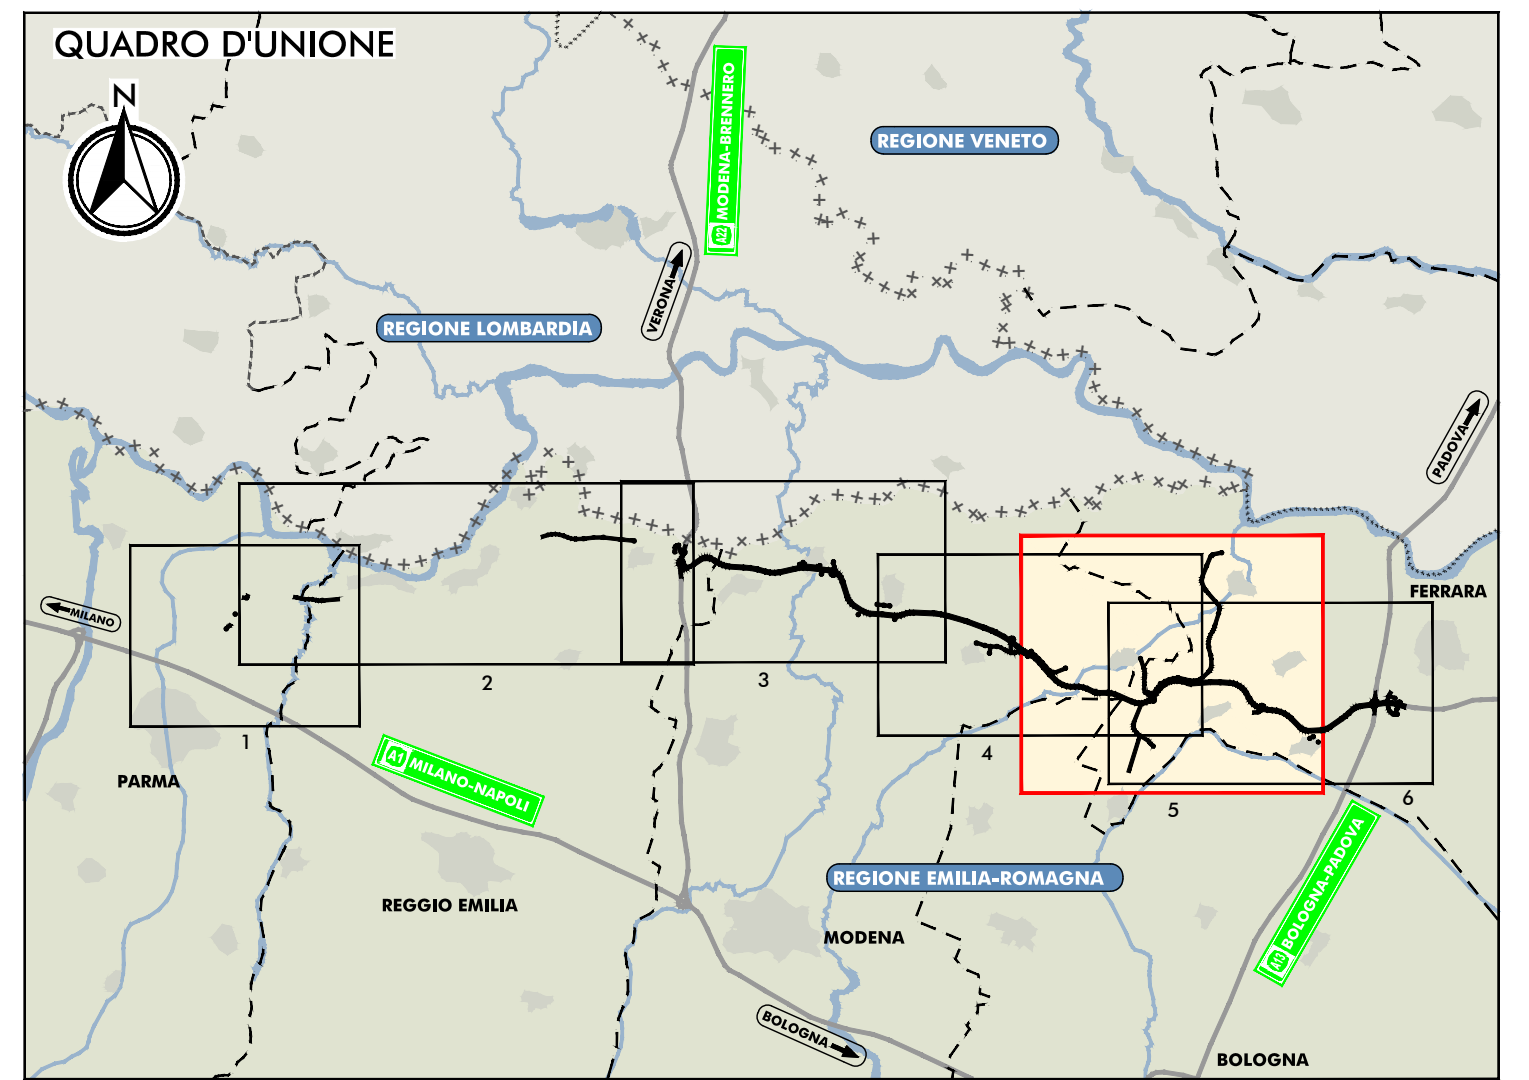

LEGENDA

TERRITORIO
 - - - - - CONFINI REGIONALI
 - - - - - CONFINI PROVINCIALI
 - - - - - CONFINI COMUNALI

INFRASTRUTTURE ESISTENTI
 - - - - - AUTOSTRADE
 - - - - - FERROVIE

INFRASTRUTTURE DI PROGETTO
 - - - - - TRACCIATO AUTOSTRADALE DI PROGETTO
 - - - - - INTERVENTI LOCALI DI COLLEGAMENTO VIARIO AL SISTEMA AUTOSTRADALE
 - - - - - VIABILITA' DI ADDIZIONE AL SISTEMA AUTOSTRADALE

Scenari di Pericolosità
 P3 - H (Alluvioni frequenti: tempo di ritorno tra 25 e 50 anni - elevata probabilità)
 P2 - M (Alluvioni poco frequenti: tempo di ritorno tra 100 e 200 anni - media probabilità)
 P1 - L (Bassa probabilità di alluvioni o scenari di eventi estremi)

Legenda
 Zone urbanizzate: nuclei, parziali, insediamenti
 Aree protette: Zone Parco, SIC - ZPS

Elementi Potenzialmente Esposti
 - - - - - Strada strategica
 - - - - - Infrastruttura strategica
 - - - - - Insediamenti produttivi o impianti tecnologici potenzialmente pericolosi
 - - - - - Impianti
 - - - - - Insediamenti

Area Protette
 - - - - - Zone Parco
 - - - - - SIC - ZPS

*Fonte: Mappa della pericolosità di alluvioni e degli elementi potenzialmente esposti a scala 1:25000, predisposta in attuazione dell'art. 6 della Convenzione COCOTRAC e del D.Lgs. 48/2010.

IL CONCESSIONARIO
ARC AUTOSTRADA REGIONALE CISPADANA

IL CONCESSIONARIO
Regione Emilia-Romagna

**AUTOSTRADA REGIONALE CISPADANA
 DAL CASELLO DI REGGIOLO-ROLO SULLA A22
 AL CASELLO DI FERRARA SUD SULLA A13**
 CODICE C.U.P. EB1808000600009

PROGETTO DEFINITIVO

ASSE AUTOSTRADALE (COMPRESIVO DEGLI INTERVENTI LOCALI DI COLLEGAMENTO VIARIO AL SISTEMA AUTOSTRADALE)
 IDROLOGIA E IDRAULICA

PIANO DI GESTIONE DEL RISCHIO DI ALLUVIONI
 MAPPA DELLA PERICOLOSITÀ DEGLI ELEMENTI POTENZIALMENTE ESPOSTI
 AMBITO TERRITORIALE: RETICOLO NATURALE PRINCIPALE E SECONDARIO - 5 di 6

IL PROGETTISTA
 Ing. Riccardo Tello
 Albo Ing. Perugia n° 42374

RESPONSABILE INTEGRAZIONE PRESTAZIONI SPECIALISTICHE
 Ing. Antonio Anania
 Albo Ing. Perugia n° 42374

IL CONCESSIONARIO
 Autostada Regionale Cispadana S.p.A. & consorzio
 Gruppo Ferrovie

Dot. Ing. Antonio Anania
 IMPRESA PIZZAROTTI & C. S.p.A.
 Impresa iscritta all'Albo Ingegneri n° 10000

G																			
F																			
E																			
D																			
C																			
B																			
A	01	08	2019	EMISSIONE PER OTTEMPERANZA DECRETO VIA DEL 26.07.2017	VITALI	TELO	ANANIA												

IDENTIFICAZIONE ELABORATO
 DATA: 01/08/2019
 DESCRIZIONE: IDENTIFICAZIONE ELABORATO
 REDAZIONE: IDENTIFICAZIONE ELABORATO
 CONTROLLO: IDENTIFICAZIONE ELABORATO

01 AGOSTO 2019
 SCALA 1:25.000