


PLANIMETRIA DI PROGETTO  
SCALA 1:25.000

QUADRO D'UNIONE

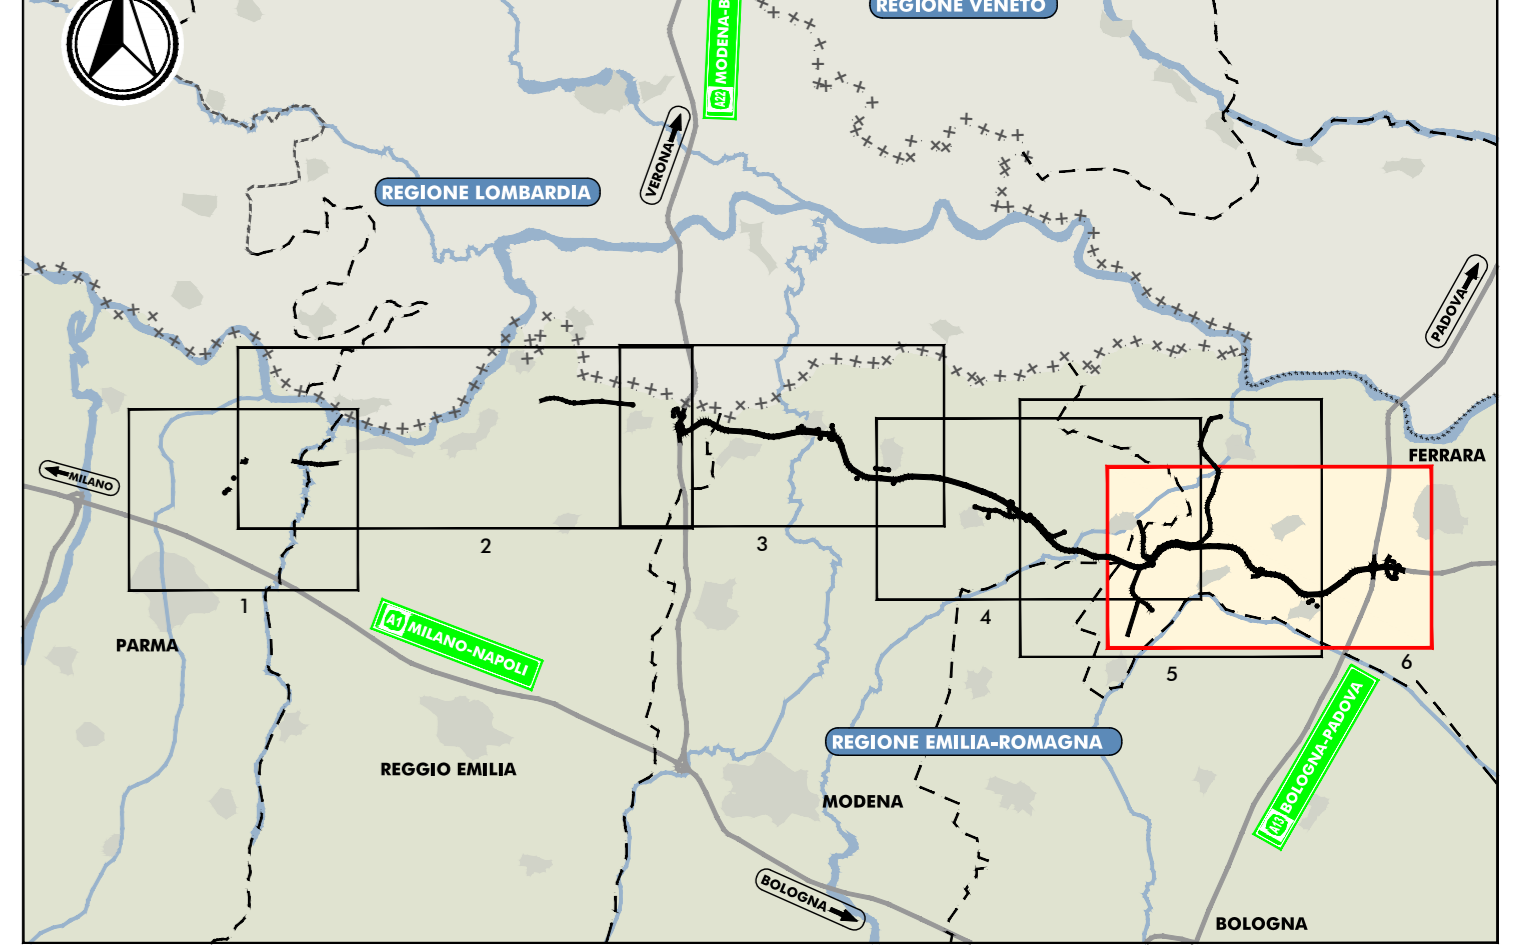

**LEGENDA**

**TERRITORIO**

- CONFINI REGIONALI
- CONFINI PROVINCIALI
- CONFINI COMUNALI

**INFRASTRUTTURE ESISTENTI**

- AUTOSTRADE
- FERROVIE

**INFRASTRUTTURE DI PROGETTO**

- TRACCIATO AUTOSTRADALE DI PROGETTO
- INTERVENTI LOCALI DI COLLEGAMENTO VIARIO AL SISTEMA AUTOSTRADALE
- VIABILITÀ DI ADOZIONE AL SISTEMA AUTOSTRADALE

**Legenda**

**Arete Protette**

- Zone Parco
- SIC - ZPS

**Classi di Rischio**

- R1 (rischio moderato o nullo)
- R2 (rischio medio)
- R3 (rischio elevato)
- R4 (rischio molto elevato)

Fonti: Mappa del rischio di alluvioni a scala 1:25000, predisposta in attuazione dell'art. 6 della Direttiva 2007/60/CE e del D.Lgs. 49/2010.

IL CONCEDENTE: Regione Emilia-Romagna

IL CONCESSIONARIO: ARC AUTOSTRADA REGIONALE CISPADANA

### AUTOSTRADA REGIONALE CISPADANA DAL CASELLO DI REGGIOLO-ROLO SULLA A22 AL CASELLO DI FERRARA SUD SULLA A13

CODICE C.U.P. E8180900060009

#### PROGETTO DEFINITIVO

ASSE AUTOSTRADALE (COMPRESIVO DEGLI INTERVENTI LOCALI DI COLLEGAMENTO VIARIO AL SISTEMA AUTOSTRADALE)  
IDROLOGIA E IDRAULICA

IDROLOGIA

PIANO DI GESTIONE DEL RISCHIO DI ALLUVIONI  
AMBITO TERRITORIALE: RETICOLO SECONDARIO DI PIANURA - 6 di 6

IL PROGETTISTA: Ing. Riccardo Tolo

RESPONSABILE INTEGRAZIONE PRESTAZIONI SPECIALISTICHE: Ing. Antonio Anania

IL CONCESSIONARIO: Anania & Partners

Dot. Ing. Antonio Anania

|      |            |   |           |           |              |  |  |  |  |
|------|------------|---|-----------|-----------|--------------|--|--|--|--|
| G    |            |   |           |           |              |  |  |  |  |
| F    |            |   |           |           |              |  |  |  |  |
| E    |            |   |           |           |              |  |  |  |  |
| D    |            |   |           |           |              |  |  |  |  |
| C    |            |   |           |           |              |  |  |  |  |
| B    |            |   |           |           |              |  |  |  |  |
| A    | 01.08.2019 | EMISSIONE PER OTTEMPERANZA DECRETO VIA DEL 25.07.2017 | VITALI    | TELO      | ANANIA       |  |  |  |  |
| REV. | DATA       | DESCRIZIONE   | REDAZIONE | CONTROLLO | APPROVAZIONE |  |  |  |  |

IDENTIFICAZIONE ELABORATO: 7518 PD 0 000 0MS0 0 WM PL 24 A

DATA: AGOSTO 2019

SCALA: 1:25.000