CONFINI DI COMUNI E PROVINCE	CALTANISSETTA
LIVELLETTE — DIFF. DI QUOTA / DISTANZA / PENDENZA	h = -13.023 L = 656.391 i = -0.01984

R	6000.000
T	50.358
Fr	0.211
Pr	2+175.222
Qt	488.622

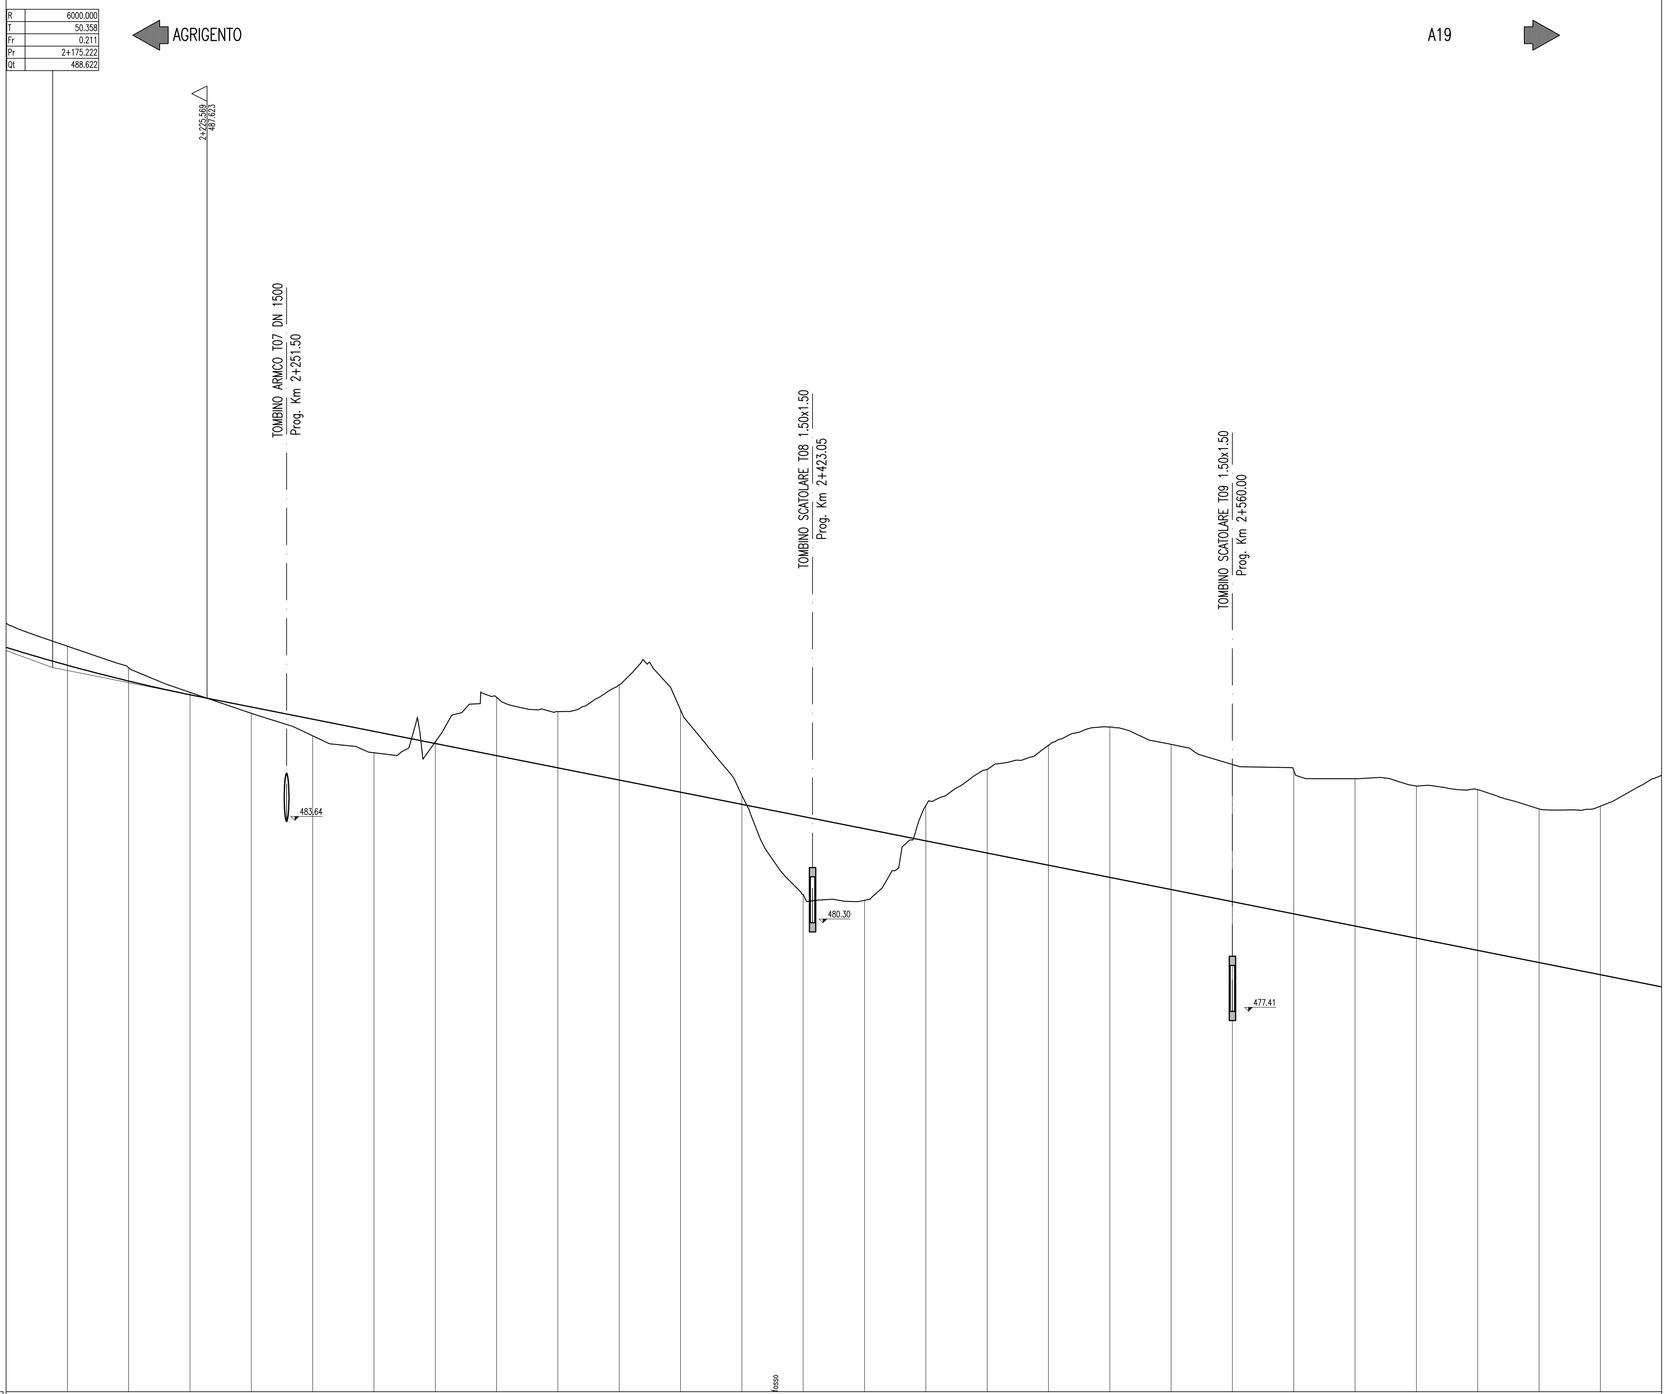

SCALA QUOTE 1:100
SCALA DISTANZE 1:1000

QT.RIF. 465.00

NUMERO SEZIONI	116	117	118	119	120	121	122	123	124	125	126	127	128	129	130	131	132	133	134	135	136	137	138	139	140	141	142	143
QUOTE PROGETTO	488.622	488.700	488.184	487.736	487.336	486.940	486.543	486.146	485.749	485.352	484.956	484.559	484.162	483.765	483.368	482.972	482.575	482.178	481.781	481.384	480.988	480.591	480.194	479.797	479.401	479.004	478.607	478.210
QUOTE TERRENO	488.077	489.320	488.621	487.816	487.132	486.398	485.846	486.198	487.653	487.187	488.059	487.237	484.457	481.228	481.033	484.120	485.296	486.090	486.685	486.121	485.463	485.268	485.000	484.760	484.639	484.012	484.100	485.100
DIFFERENZA QUOTE	0.000	-0.620	-0.437	-0.080	0.204	0.542	0.697	-0.052	-1.904	-1.835	-3.103	-2.678	-0.295	2.537	2.335	-1.148	-2.721	-3.912	-4.904	-4.737	-4.475	-4.677	-4.806	-4.963	-5.238	-5.008	-5.493	-6.890
DISTANZE PARZIALI		20.00	20.00	20.00	20.00	20.00	20.00	20.00	20.00	20.00	20.00	20.00	20.00	20.00	20.00	20.00	20.00	20.00	20.00	20.00	20.00	20.00	20.00	20.00	20.00	20.00	20.00	20.00
DISTANZE PROGRESSIVE	2+160.00	2+180.00	2+200.00	2+220.00	2+240.00	2+260.00	2+280.00	2+300.00	2+320.00	2+340.00	2+360.00	2+380.00	2+400.00	2+420.00	2+440.00	2+460.00	2+480.00	2+500.00	2+520.00	2+540.00	2+560.00	2+580.00	2+600.00	2+620.00	2+640.00	2+660.00	2+680.00	2+700.00
ANDAMENTO PLANIMETRICO																												
ANDAMENTO CIGLI SX / DX																												
ETTOMETRICHE			22						23						24						25						26	

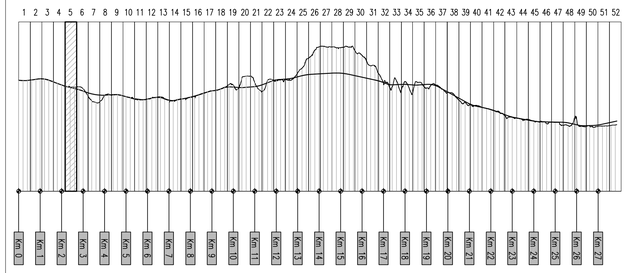

ANAS S.p.A.
DIREZIONE CENTRALE PROGRAMMAZIONE PROGETTAZIONE

PA 12/09
CORRIDOIO PLURIMODALE TIRRENICO - NORD EUROPA
ITINERARIO AGRIGENTO - CALTANISSETTA - A19
S.S. N° 640 "DI PORTO EMPEDOCLE"
AMMODERNAMENTO E ADEGUAMENTO ALLA CAT. B DEL D.M. 5.11.2001
Dal km 44+000 allo svincolo con l'A19

PROGETTO ESECUTIVO

Contraente Generale: Empedocle s.c.p.a.

ASSE PRINCIPALE
Profili longitudinali

Asse direzione Agrigento - A19 - Tav. 5/52

Codice Unico Progetto (CUP) : F91B09000070001

Codice Elaborato:

PA12_09 - E 0 0 0 G E 2 1 1 P P 0 6 Z F X 0 0 5 A — Scala: 1:1000/100

REV.	DATA	DESCRIZIONE	REDATTO	VERIFICATO	APPROVATO	AUTORIZZATO
F						
E						
D						
C						
B						
A	Aprile 2011	EMISSIONE	S.TERRENO	A.TURSO	M. LITI	P. PAGLINI

Responsabile del procedimento: Ing. MAURIZIO TARANTO

Il Progettista: Dott. Ing. GIAN LUCA MENCHINI — ORDINE DEGLI INGEGNERI DI FIRENZE N° 4533

Il Consulente Archeologo: Dott. Ing. TURSO Adriano — ORDINE INGEGNERI PROVINCIA SIRACUSA n° 1400 — Settore Archeologia Coordinamento Informazioni Territoriali

ORDINE REGIONALE DEI GEOLOGI DI SICILIA — Dott. Geol. D'ANGELO MAURIZIO N. 1607

Il Coordinatore per la sicurezza in fase di progetto: Dott. Ing. ALESSANDRO SALVAGO DA BENNARO — ORDINE INGEGNERI ROMA n° 14853

Il Direttore dei lavori: Dott. Ing. PEPPINO MARASCIO — ORDINE INGEGNERI ROMA n° 14447