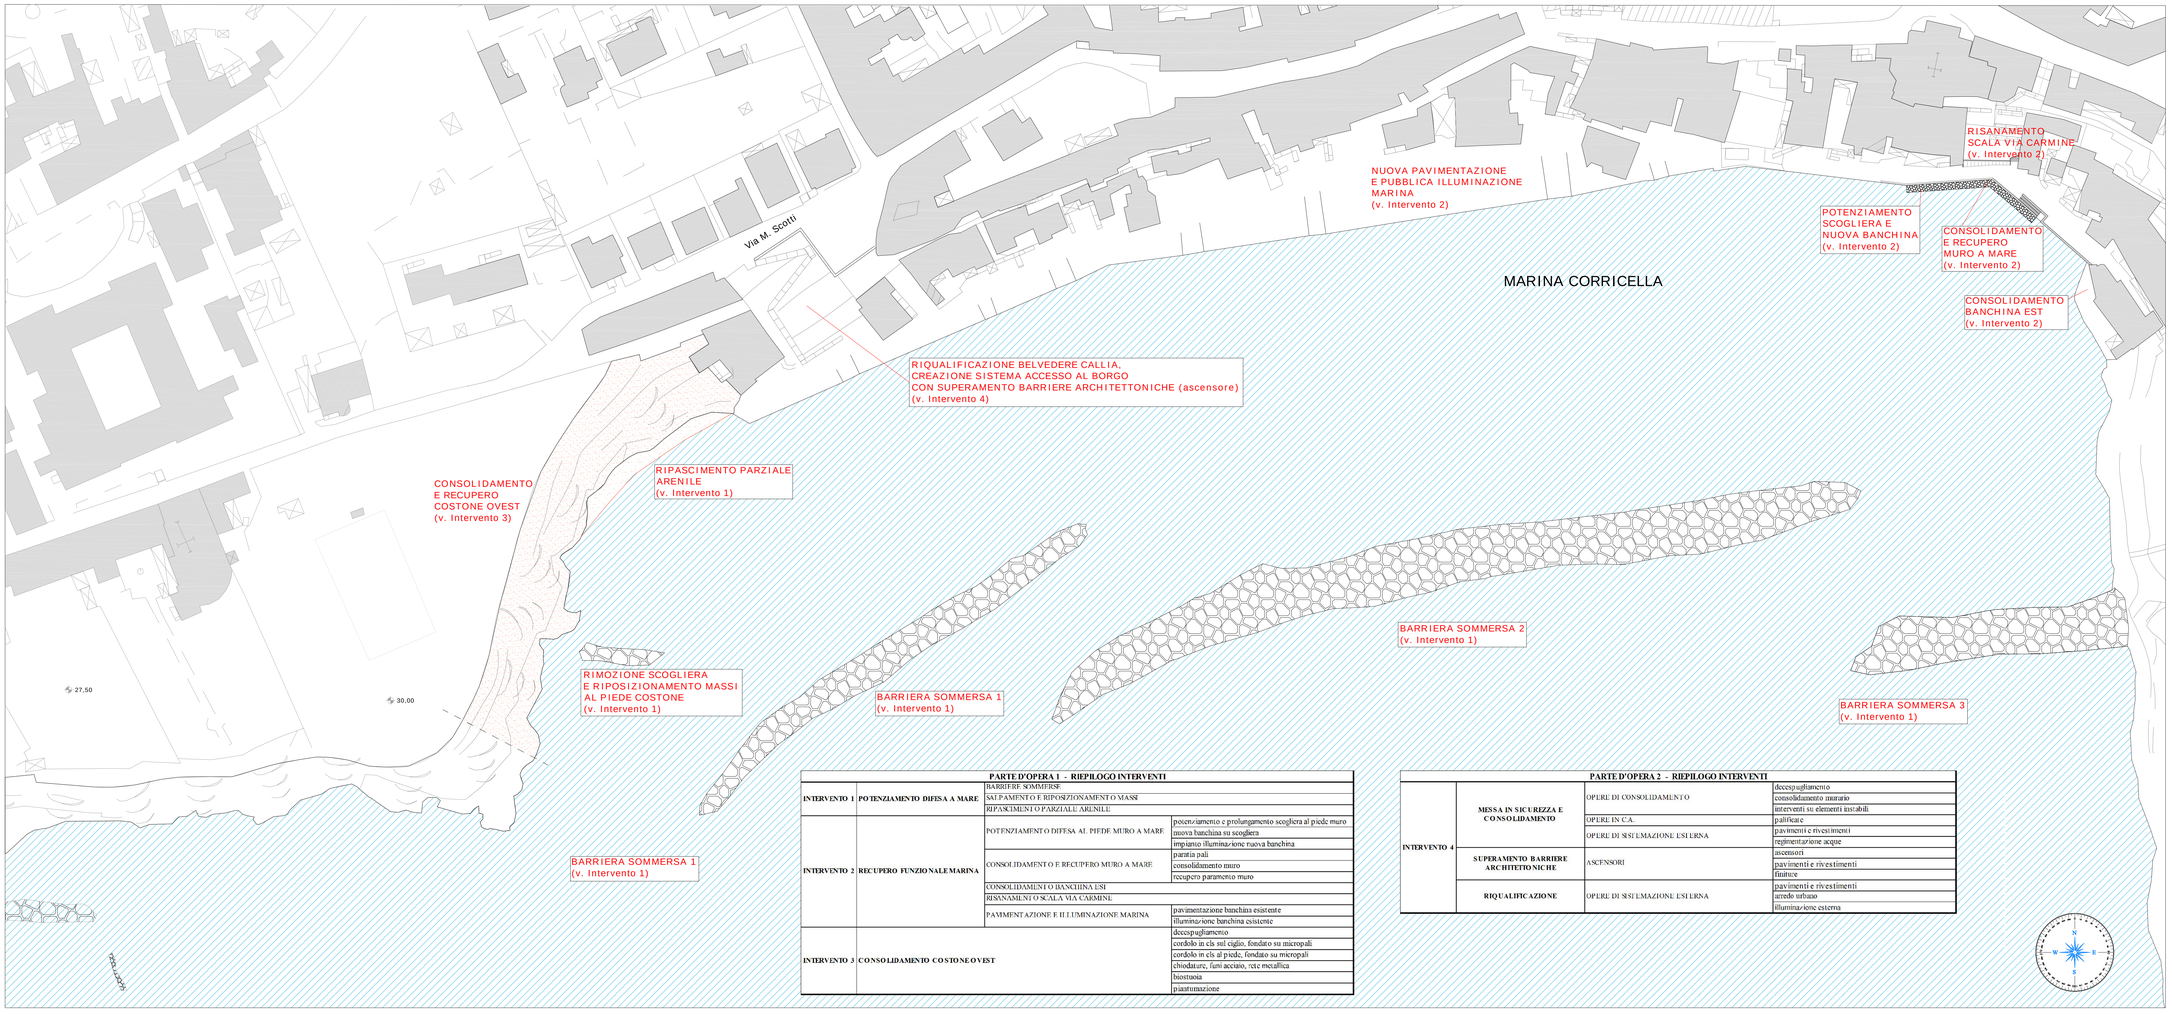

PARTE D'OPERA 1 - RIEPILOGO INTERVENTI			
INTERVENTO 1	POTENZIAMENTO DIFESA A MARE	BARRIERE SOMMERSE	
		SALPAMENTO E RIPOSIZIONAMENTO MASSI	
		RIPASCIMENTO PARZIALE ARENILE	
INTERVENTO 2	RECUPERO FUNZIONALE MARINA	POTENZIAMENTO DIFESA AL PIEDE MURO A MARE	potenziamento e prolungamento scogliera al piede muro
			nuova banchina su scogliera
			impianto illuminazione nuova banchina
		CONSOLIDAMENTO E RECUPERO MURO A MARE	paratia pali
			consolidamento muro
			recupero paramento muro
		CONSOLIDAMENTO BANCHINA EST	
		RISANAMENTO SCALA VIA CARMINE	
		PAVIMENTAZIONE E ILLUMINAZIONE MARINA	pavimentazione banchina esistente
			illuminazione banchina esistente
INTERVENTO 3	CONSOLIDAMENTO COSTONE OVEST		decespugliamento
			cordolo in cls sul ciglio, fondato su micropali
			cordolo in cls al piede, fondato su micropali
			chiodature, funi acciaio, rete metallica
			biostuoia
			piantumazione

PARTE D'OPERA 2 - RIEPILOGO INTERVENTI			
INTERVENTO 4	MESSA IN SICUREZZA E CONSOLIDAMENTO	OPERE DI CONSOLIDAMENTO	decespugliamento
			consolidamento murario
			interventi su elementi instabili
		OPERE IN C.A.	palificate
		OPERE DI SISTEMAZIONE ESTERNA	pavimenti e rivestimenti
			regimentazione acque
	SUPERAMENTO BARRIERE ARCHITETTONICHE	ASCENSORI	ascensori
			pavimenti e rivestimenti
			finiture
	RIQUALIFICAZIONE	OPERE DI SISTEMAZIONE ESTERNA	pavimenti e rivestimenti
			arredo urbano
			illuminazione esterna

Unione Europea

COMUNE DI PROCIDA

Città Metropolitana di Napoli

SISTEMA PORTUALE ISOLA DI PROCIDA
1° LOTTO
- MARINA CORRICELLA -

CUP: C99I18000140002

PROGETTO ESECUTIVO

Committente:	COMUNE DI PROCIDA		
Responsabile del procedimento:	arch. Luca Imparato	Responsabile Settore V - Servizi Tecnici del Comune di Procida	
Supporto al RUP:	arch. Stefano Prisco		
Progettazione:	Parte d'opera 1	ARCHIMED s.r.l.	Responsabile progetto: Ing. Roberto de Rosa Coordinatore sicurezza: arch. Rosemaria Vignale con la collaborazione di: Ing. Riccardo Aulisi Ing. Giovanni Giannini
	Parte d'opera 2	R.T.P. arch. Luigi Calabrese (capogruppo) Ing. Donato Cibelli	con la collaborazione di: Ing. Gennaro Schiea arch. Rosa Balzamo arch. Teresa Raggio arch. Francesca Pappi

rev.	data	oggetto
3	luglio 2019	aggiornamento interventi e rimodulazione spese generali
1	giugno 2018	aggiornamento
0	gennaio 2018	emissione

Elaborato:	TAVOLA DI SINTESI DEGLI INTERVENTI	File:
		Scala: 1:500
		Data: luglio 2019

Il presente documento è tutelato dalla legge in materia di diritti di autore: la riproduzione non autorizzata sarà perseguita legalmente.