



INTERVENTO SU BANCHINA EST: PROGETTO
1:50

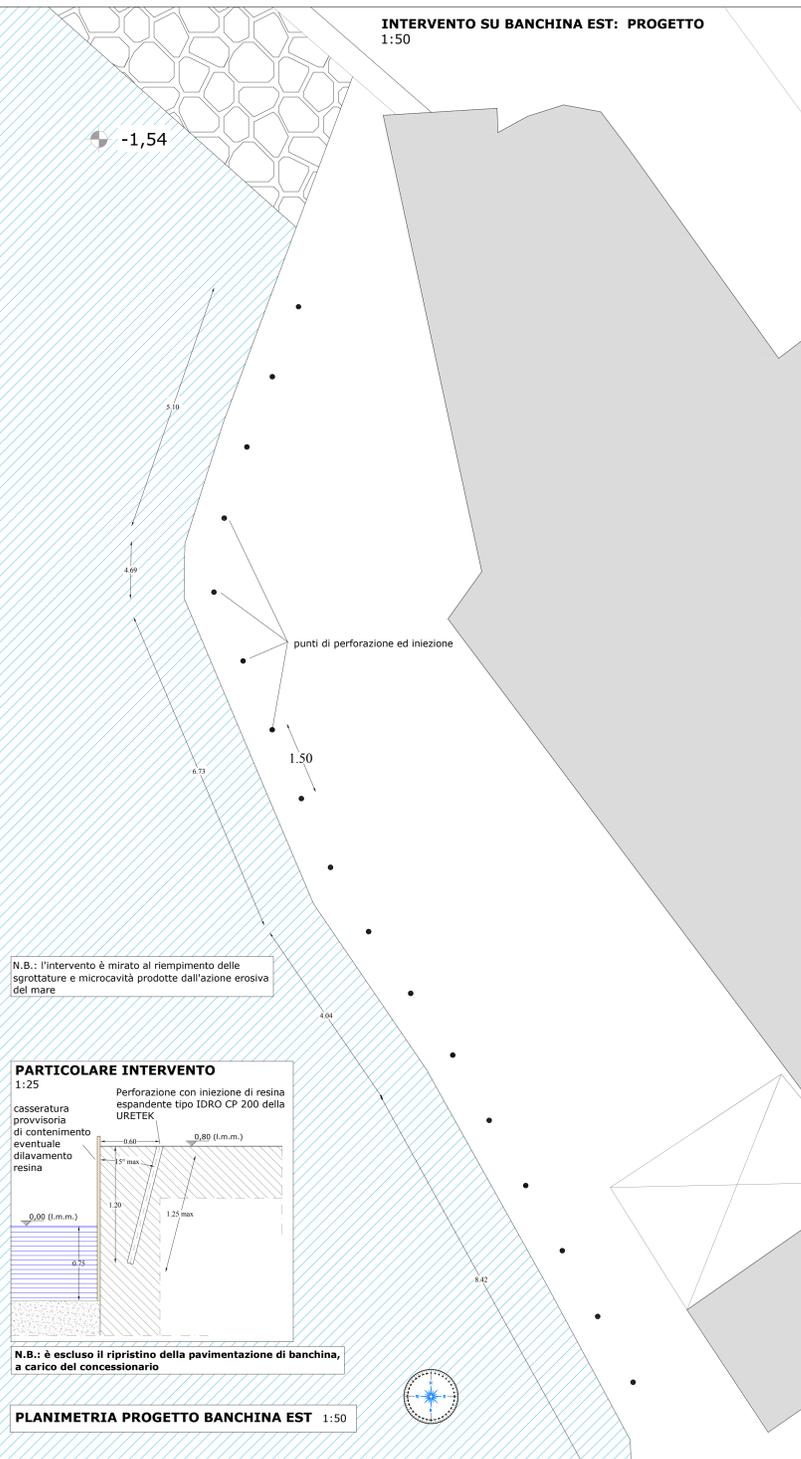


N.B.: l'intervento è mirato al riempimento delle sgrottature e microcavità prodotte dall'azione erosiva del mare

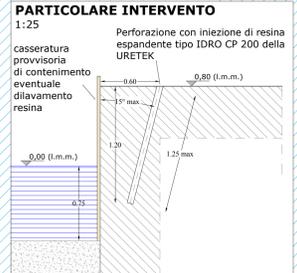

N.B.: è escluso il ripristino della pavimentazione di banchina, a carico del concessionario


PLANIMETRIA PROGETTO BANCHINA EST 1:50

SEZIONE A-A: PROGETTO
1:100

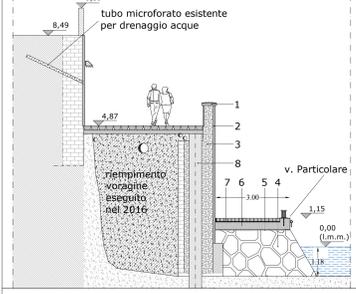


- LEGENDA:**
- 1) bauletto esistente in pietra lavica, parzialmente scomposto e da risodalizzare
 - 2) paramento esistente in pietra lavica, parzialmente dissestato e da risodalizzare
 - 3) muro a sacco esistente, da consolidare con iniezioni di malta cementizia
 - 4) potenziamento scogliera (realizzata nel 2016) con massi vulcanici
 - 5) strato di fondazione banchina in tout-venant
 - 6) nuova banchina in cls armato
 - 7) pavimentazione nuova banchina in cubetti di pietra vesuviana
 - 8) palo paratia



SEZIONE A-A: STATO ATTUALE
1:100

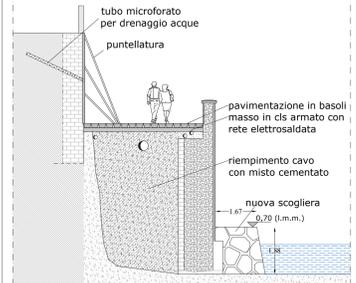




SEZIONE A-A: DISSESTO DEL 2016
1:100

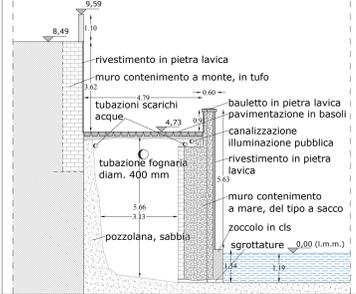


PLANIMETRIA PROGETTO 1:200

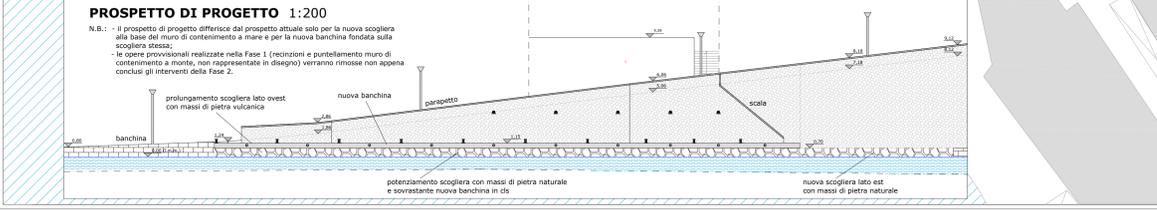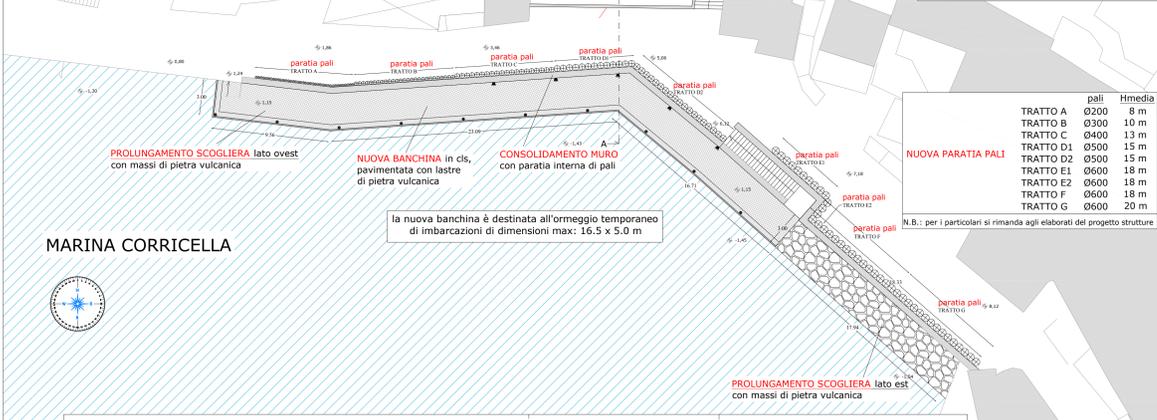

PLANIMETRIA STATO ATTUALE 1:200

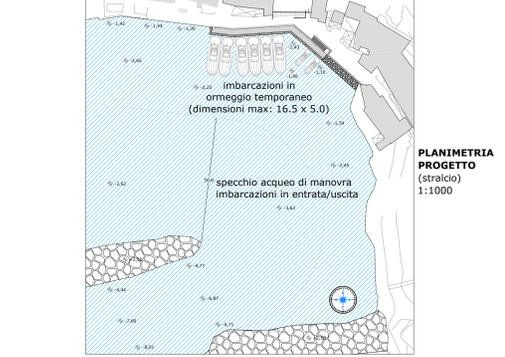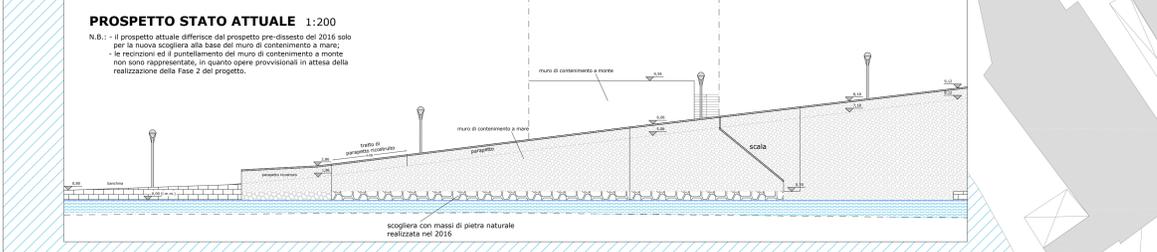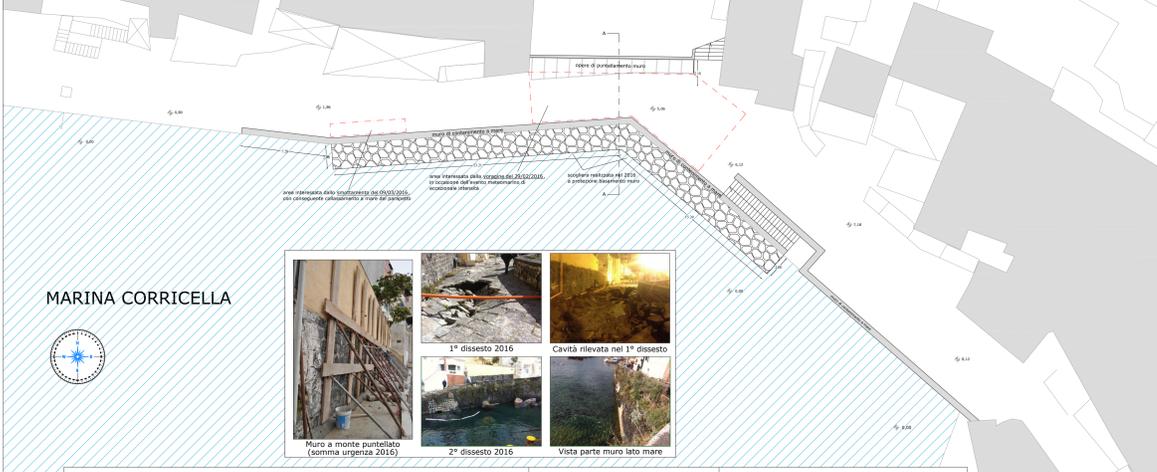

NUOVA BANCHINA
Particolare sez. AA
1:50

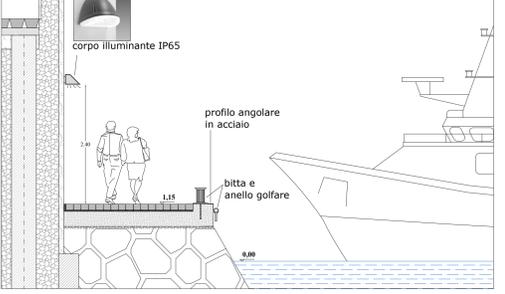

Logo of the European Union and the Italian Republic. **COMUNE DI PROCIDA**
Città Metropolitana di Napoli



SISTEMA PORTUALE ISOLA DI PROCIDA
1° LOTTO - PARTE D'OPERA 1

LAVORI URGENTI PER LA MESSA IN SICUREZZA, IL CONSOLIDAMENTO ED IL RECUPERO DI MARINA CORRICELLA
CUP: C9918000140002

PROGETTO ESECUTIVO

Comittente:	COMUNE DI PROCIDA	
Responsabile del procedimento:	arch. Luca Imperato	Responsabile Settore V - Servizi Tecnici del Comune di Procida
Supporto al RUP:	arch. Stefano Prisco	
Geologia:	geol. Francesco Magliano	
Progettazione:	ARCHIMED s.r.l.	Responsabile progetto: Ing. Roberto de Rosa Coordinatore sicurezza: arch. Roserita Vignale con la collaborazione di: Ing. Riccardo Audieri Ing. Giovanni Gianrini
rev.	data	oggetto
2	luglio 2019	aggiornamento interventi e rimodulazione spazi generali
1	giugno 2018	aggiornamento
0	gennaio 2018	emissione
Elaborato:	G-2.1	- RECUPERO FUNZIONALE MARINA - PLANIMETRIE, PROSPETTI, SEZIONI LATO EST: STATO ATTUALE E PROGETTO
File:		Scala: 1:200/variante
Data:		luglio 2019

Il presente documento è tutelato dalla legge in materia di diritti di autore. In riproduzione non autorizzata sarà perseguita legalmente.