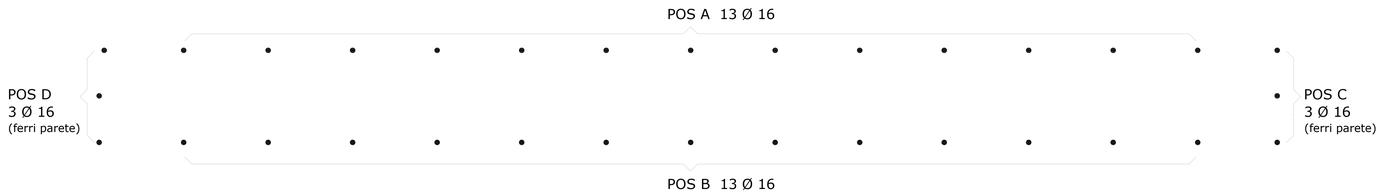

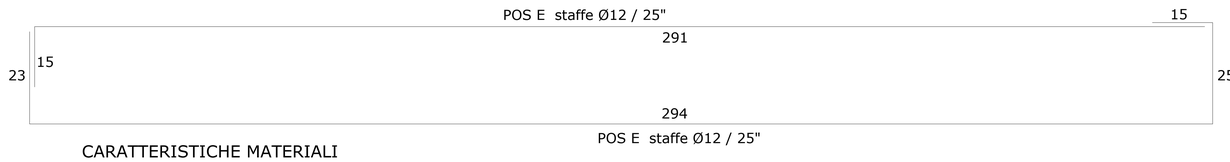

CARATTERISTICHE MATERIALI

Cls per c.a.:	Rck 45 N/mm²
Cls per sottofondi:	con cemento 32.5 R, con dosaggio 150 kg/m³
Acciaio:	B450C (controllato)

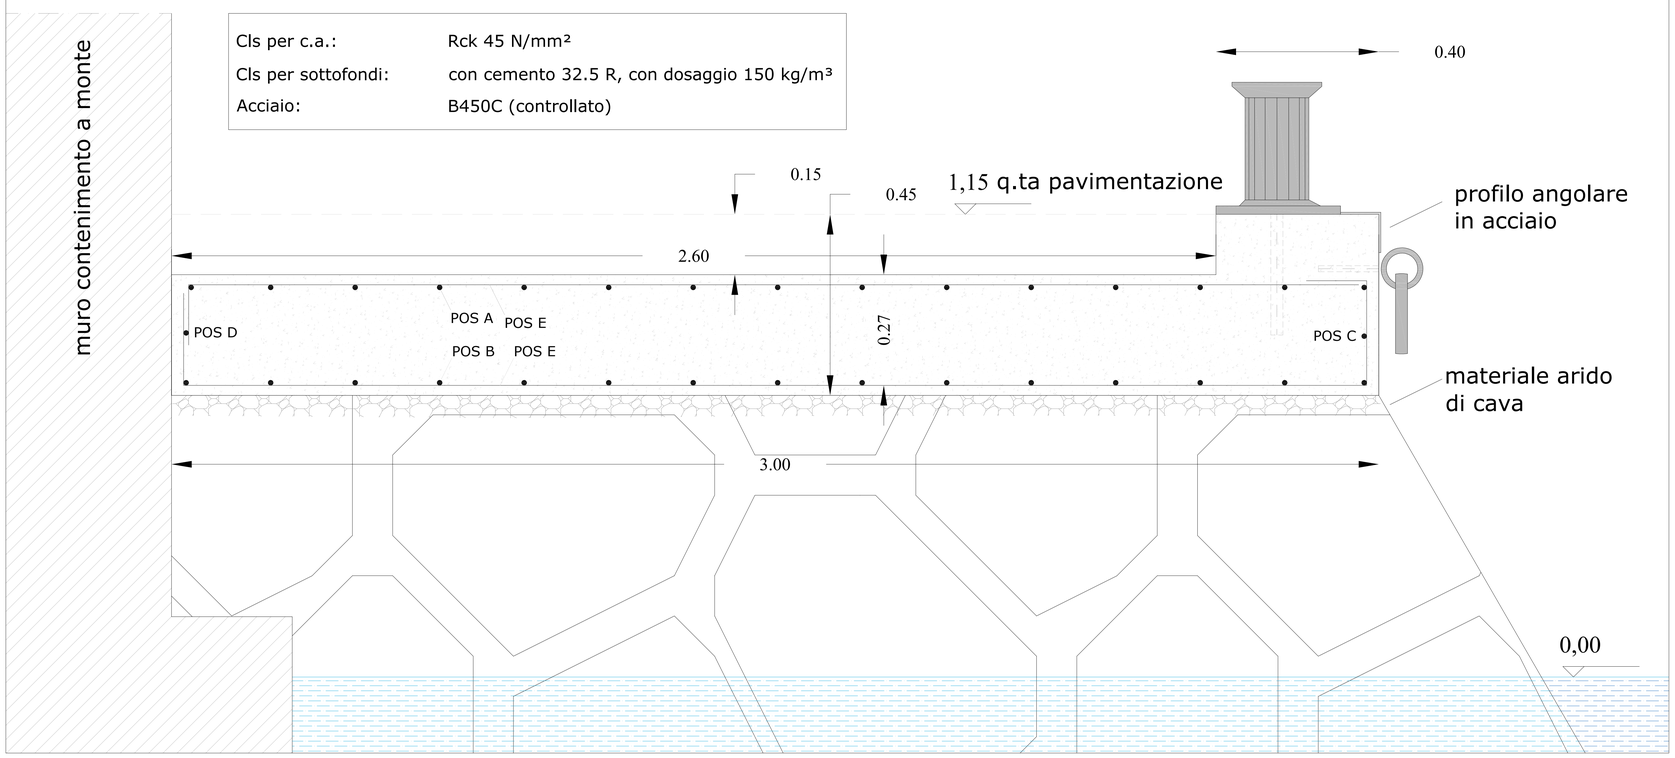

Unione Europea

REGIONE CAMPANIA

COMUNE DI PROCIDA

Città Metropolitana di Napoli

SISTEMA PORTUALE ISOLA DI PROCIDA
1° LOTTO - PARTE D'OPERA 1

LAVORI URGENTI PER LA MESSA IN SICUREZZA,
IL CONSOLIDAMENTO ED IL RECUPERO DI MARINA CORRICELLA

CUP: C99I18000140002

PROGETTO ESECUTIVO

Committente:	COMUNE DI PROCIDA	
Responsabile del procedimento:	**arch. Luca Imparato**	*Responsabile Settore V - Servizi Tecnici del Comune di Procida*
Supporto al RUP:	**arch. Stefano Prisco**	
Geologia:	**geol. Francesco Maglione**	
Progettazione:	**ARCHIMED s.r.l.**	Responsabile progetto: **ing. Roberto de Rosa** Coordinatore sicurezza: **arch. Rosamaria Vignale** *con la collaborazione di:* ing. Riccardo Autieri ing. Giovanni Giannini

rev.	data	oggetto
2	luglio 2019	*ampliamento interventi e rimodulazione spese generali*
1	giugno 2018	*aggiornamento*
0	gennaio 2018	*emissione*

Elaborato: **ST-G4** rev.2	- RECUPERO FUNZIONALE MARINA - STRUTTURE: SEZIONE E ARMATURA BANCHINA	File: Scala: 1:10 Data: luglio 2019

Il presente documento è tutelato dalla legge in materia di diritti di autore: la riproduzione non autorizzata sarà perseguita legalmente.