


PLANIMETRIA SCHEMATICA OPERE DI CONTENIMENTO
1:500

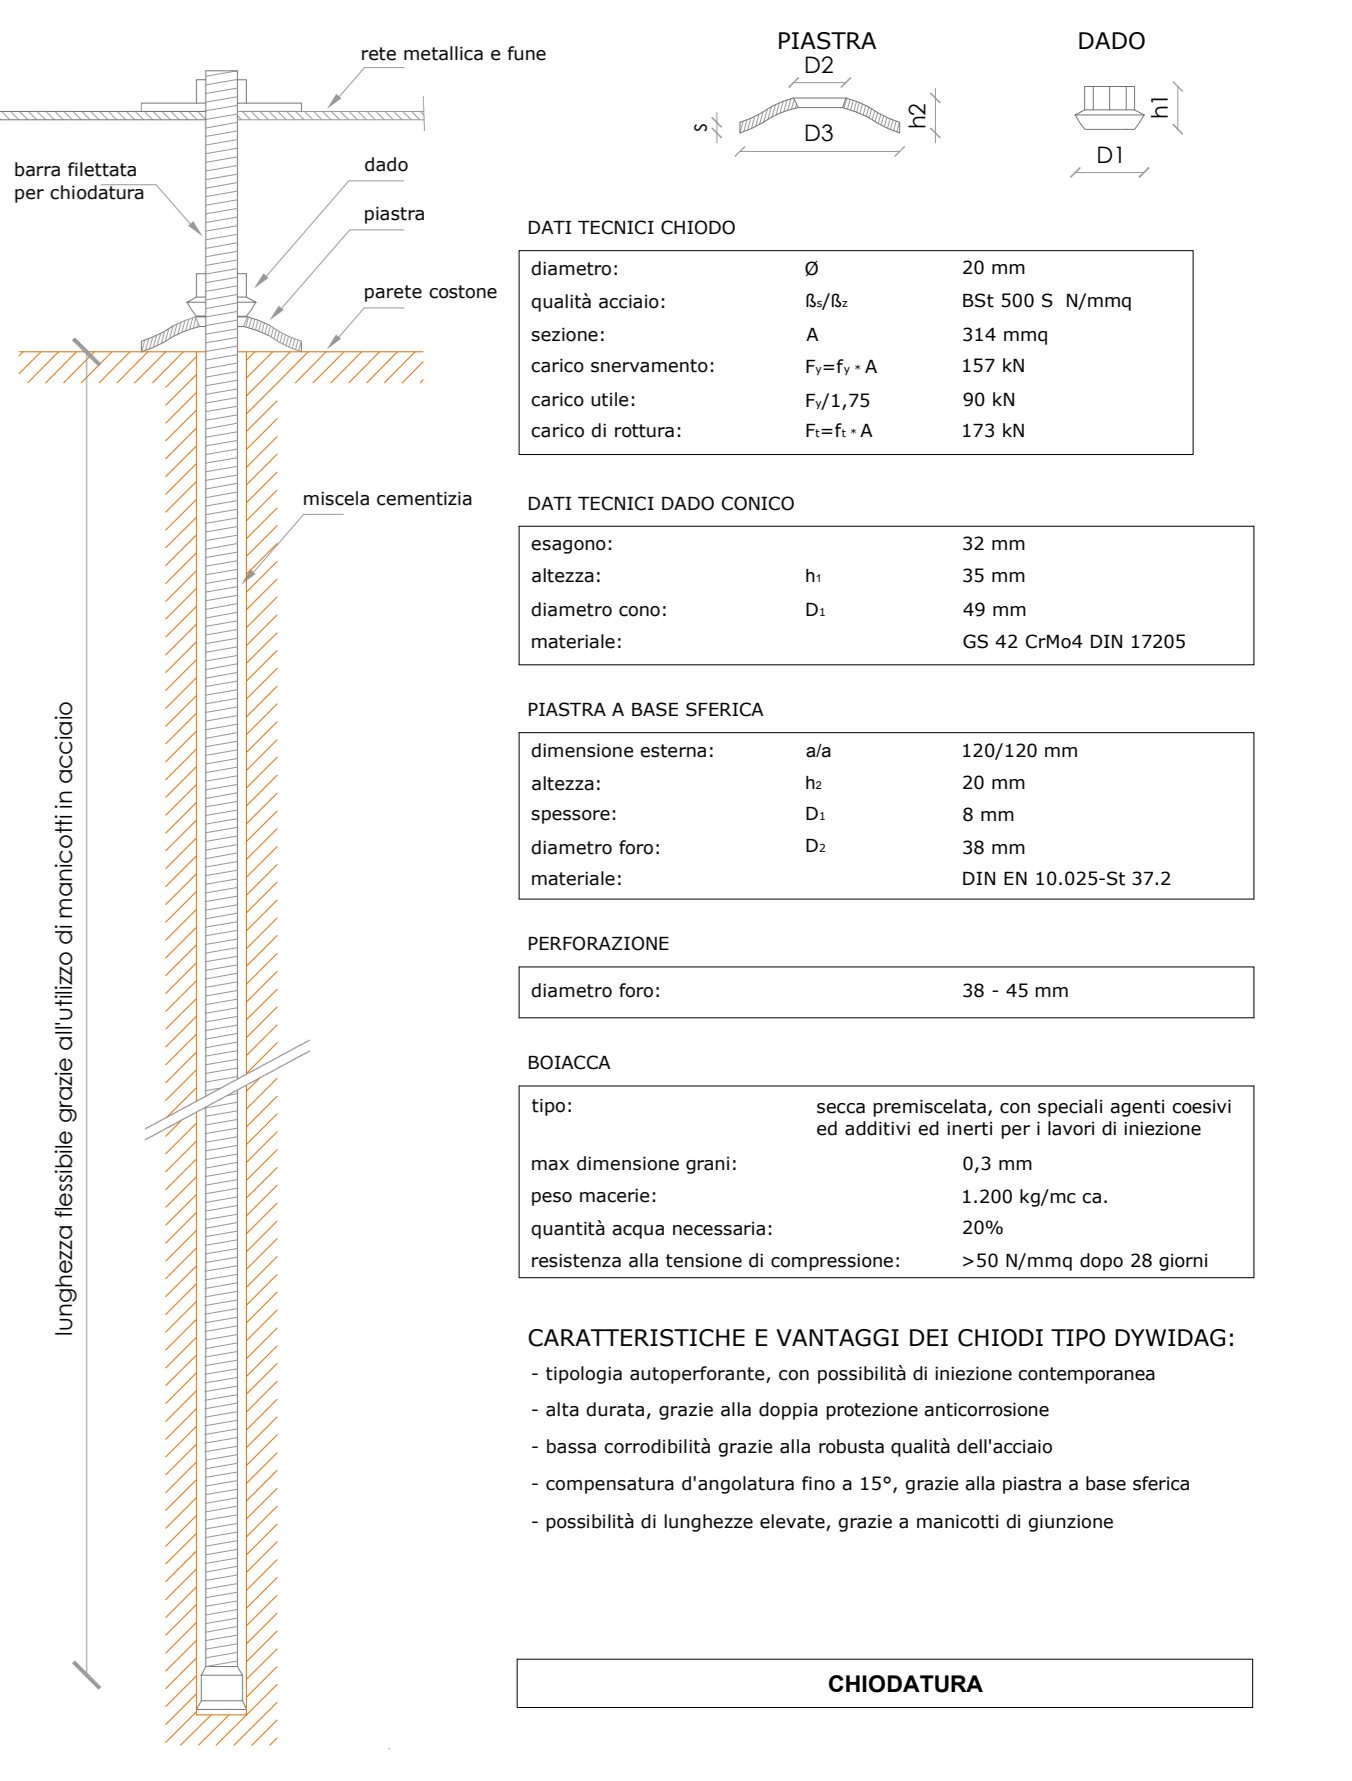

Unione Europea
COMUNE DI PROCIDA
Città Metropolitana di Napoli

SISTEMA PORTUALE ISOLA DI PROCIDA
1° LOTTO - PARTE D'OPERA 1
LAVORI URGENTI PER LA MESSA IN SICUREZZA,
IL CONSOLIDAMENTO ED IL RECUPERO DI MARINA CORRICIELLA
CUP: C91H1600140002

PROGETTO ESECUTIVO

Committente: COMUNE DI PROCIDA
Responsabile del procedimento: arch. Luca Imperatore
Responsabile Settore V - Servizi Tecnici del Comune di Procida
Supporto al RUP: arch. Stefano Priolo
Geologia: geol. Francesco Magliano
Progettazione: ARCHIMED s.r.l.
Responsabile progetto: Ing. Riccardo Di Nino
Coordinatore sicurezza: arch. Riccardo Vignale
con la collaborazione di: Ing. Riccardo Auderi
Ing. Giovanni Caporaso

rev. data oggetto
2 luglio 2019 aggiornamento interventi e rimodulazione spese generali
1 giugno 2018 aggiornamento
0 gennaio 2018 emissione

Elaborato: ST-GS rev.2 - CONSOLIDAMENTO COSTONE OVEST - STRUTTURE: PLANIMETRIA, PARTICOLARI
Scale: 1:200 / vario
Data: luglio 2019