CONFINI DI COMUNI E PROVINCE	CALTANISSETTA	SERRADIFALCO
LIVELLETTE — DIFF. DI QUOTA / DISTANZA / PENDENZA	h = -20.876 l = 756.427 i = -0.02760	

AGRIGENTO

R	10000.000
T	75.784
Fr	0.287
Pr	5+357.354
Qt	431.013

A19

5+281.599
433.104

TOMBINO ARMCO T13 2.41x1.71
Prog. Km 4+974.70

436.20

TOMBINO ARMCO T13 BIS DN 1500
Prog. Km 5+219.24

430.80

PIAZZOLA DI SOSTA

SCALA QUOTE 1:100
SCALA DISTANZE 1:1000

QT.RIF. 418.00

NUMERO SEZIONI	QUOTE PROGETTO	QUOTE TERRENO	DIFFERENZA QUOTE	DISTANZE PARZIALI	DISTANZE PROGRESSIVE
223					
224	444.187	443.549	0.638	20.00	4+880.00
225	443.835	443.629	0.206	20.00	4+900.00
226	443.083	443.045	0.038	20.00	4+920.00
227	442.531	442.315	0.216	20.00	4+940.00
228	441.979	441.533	0.446	20.00	4+960.00
229	441.427	440.723	0.704	20.00	4+980.00
230	441.173	440.299	0.874	9.20	4+989.20
231	440.875	440.396	0.479	10.80	5+000.00
232	440.333	439.621	0.702	20.00	5+020.00
233	439.771	439.000	0.771	20.00	5+040.00
234	439.219	438.484	0.735	20.00	5+060.00
235	438.668	438.038	0.630	20.00	5+080.00
236	438.116	438.812	-0.696	20.00	5+100.00
237	437.564	438.232	-0.668	20.00	5+120.00
238	437.012	438.325	-1.313	20.00	5+140.00
239	436.460	437.434	-0.974	20.00	5+160.00
240	435.908	436.684	-0.776	20.00	5+180.00
241	435.356	436.469	-1.113	20.00	5+200.00
242	434.804	435.436	-0.632	20.00	5+220.00
243	434.252	435.517	-1.265	20.00	5+240.00
244	433.700	436.745	-3.045	20.00	5+260.00
245	433.148	437.757	-4.609	20.00	5+280.00
246	432.613	436.422	-3.809	20.00	5+300.00
247	432.118	432.866	-0.748	20.00	5+320.00
248	431.663	430.519	1.144	6.64	5+340.00
249	431.521	430.000	1.521	13.36	5+346.64
250	431.248	430.000	1.248	20.00	5+360.00
251	430.873	429.476	1.397	20.00	5+380.00
252					

ANDAMENTO PLANIMETRICO: A= 450.418 Sv= 150.140 Tau= 3.5368 Dr= 0.695; 5 Sv= 357.444 a=16.8404 R= 1351.250

ANDAMENTO CIGLI SX / DX: 2.50% -2.50% di=0.15% di=-0.15% 4.46% -4.46% 4.46% -4.46% di=-0.15 di=0.15

ETTOMETRICHE: 49 50 51 52 53

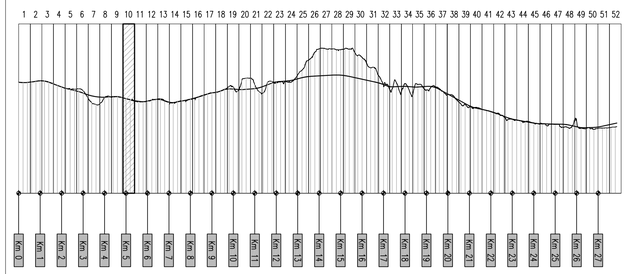

ANAS S.p.A.
DIREZIONE CENTRALE PROGRAMMAZIONE PROGETTAZIONE

PA 12/09
CORRIDOIO PLURIMODALE TIRRENICO - NORD EUROPA
ITINERARIO AGRIGENTO - CALTANISSETTA - A19
S.S. N° 640 "DI PORTO EMPEDOCLE"
AMMODERNAMENTO E ADEGUAMENTO ALLA CAT. B DEL D.M. 5.11.2001
Dal km 44+000 allo svincolo con l'A19

PROGETTO ESECUTIVO

Contraente Generale: Empedocle s.c.p.a.

ASSE PRINCIPALE
Profili longitudinali

Asse direzione Agrigento - A19 - Tav. 10/52

Codice Unico Progetto (CUP) : F91B09000070001

Codice Elaborato:

PA12_09 - E 0 0 0 G E 2 1 1 P P 0 6 Z F X 0 1 0 A — Scala: 1:1000/100

REV.	DATA	DESCRIZIONE	REDATTO	VERIFICATO	APPROVATO	AUTORIZZATO
F						
E						
D						
C						
B						
A	Aprile 2011	EMISSIONE	S.TERRENO	A.TURSO	M. LITI	P. PAGLINI

Responsabile del procedimento: Ing. MAURIZIO TARANTO

Il Progettista: Dott. Ing. GIAN LUCA MENCHINI — ORDINE DEGLI INGEGNERI DI FIRENZE N° 4533

Il Consulente Strutture: ORDINE INGEGNERI PROVINCIA DI SALERNO — Dott. Ing. TURSO Adriano N° 1400 — Settore Ponti, Viadotti, Gallerie e Infrastrutture

ORDINE REGIONALE DEI GEOLOGI DI SICILIA — Dott. Geol. D'ANGELO MAURIZIO N. 1607

Il Coordinatore per la sicurezza in fase di progetto: Dott. Ing. ALESSANDRO SALVATO GERARDO — ORDINE INGEGNERI ROMA N° 14853

Il Direttore dei lavori: Dott. Ing. PEPPINO MARASCIO — ORDINE INGEGNERI ROMA N° 14447