
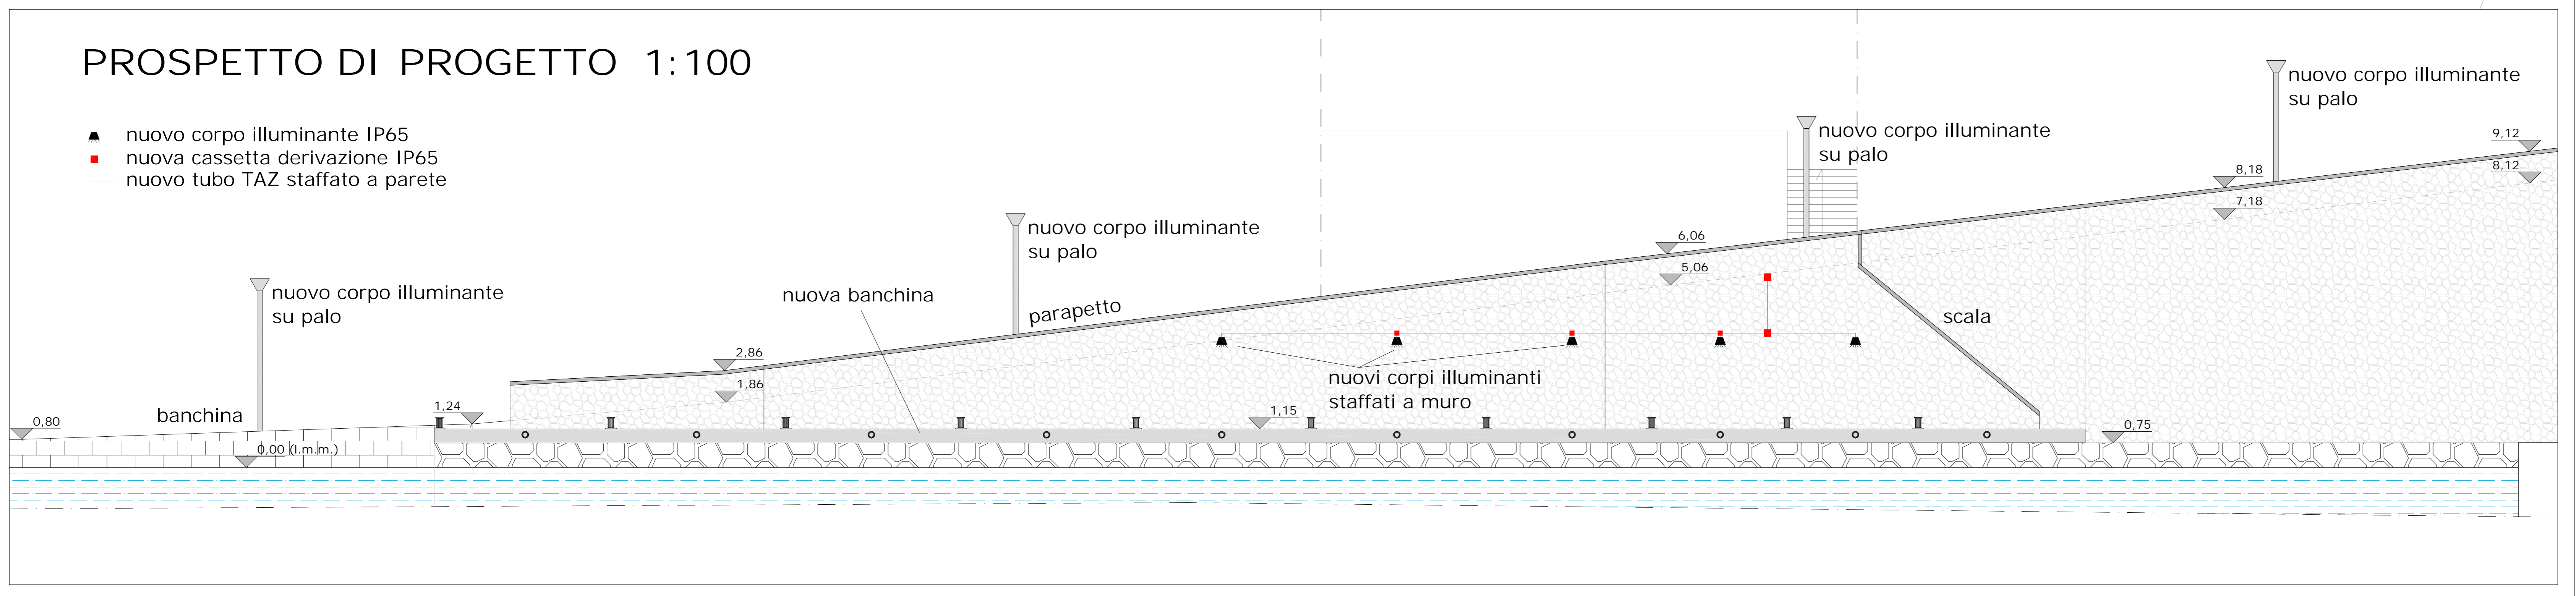
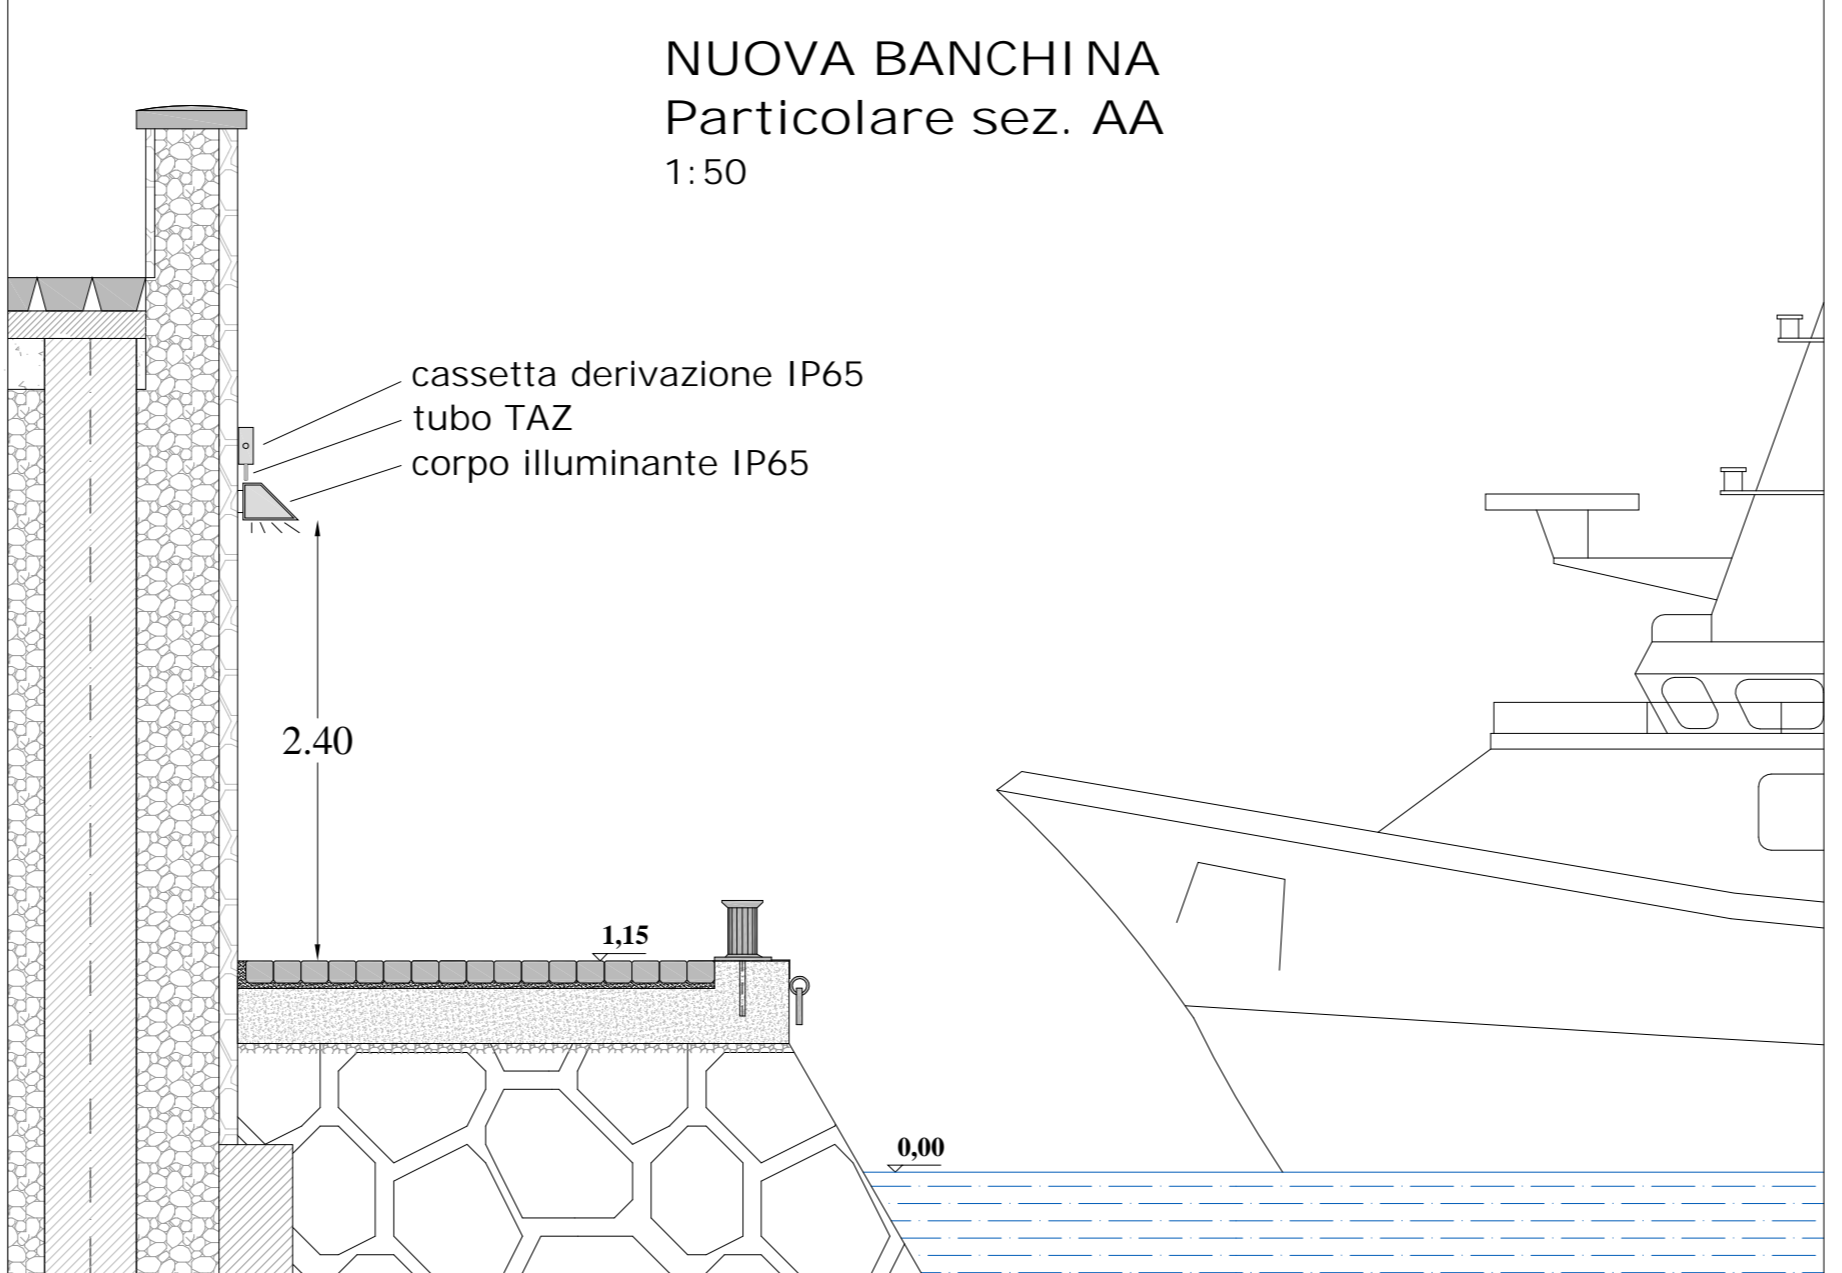


PLANIMETRIA PROGETTO 1:100

MARINA CORRICELLA

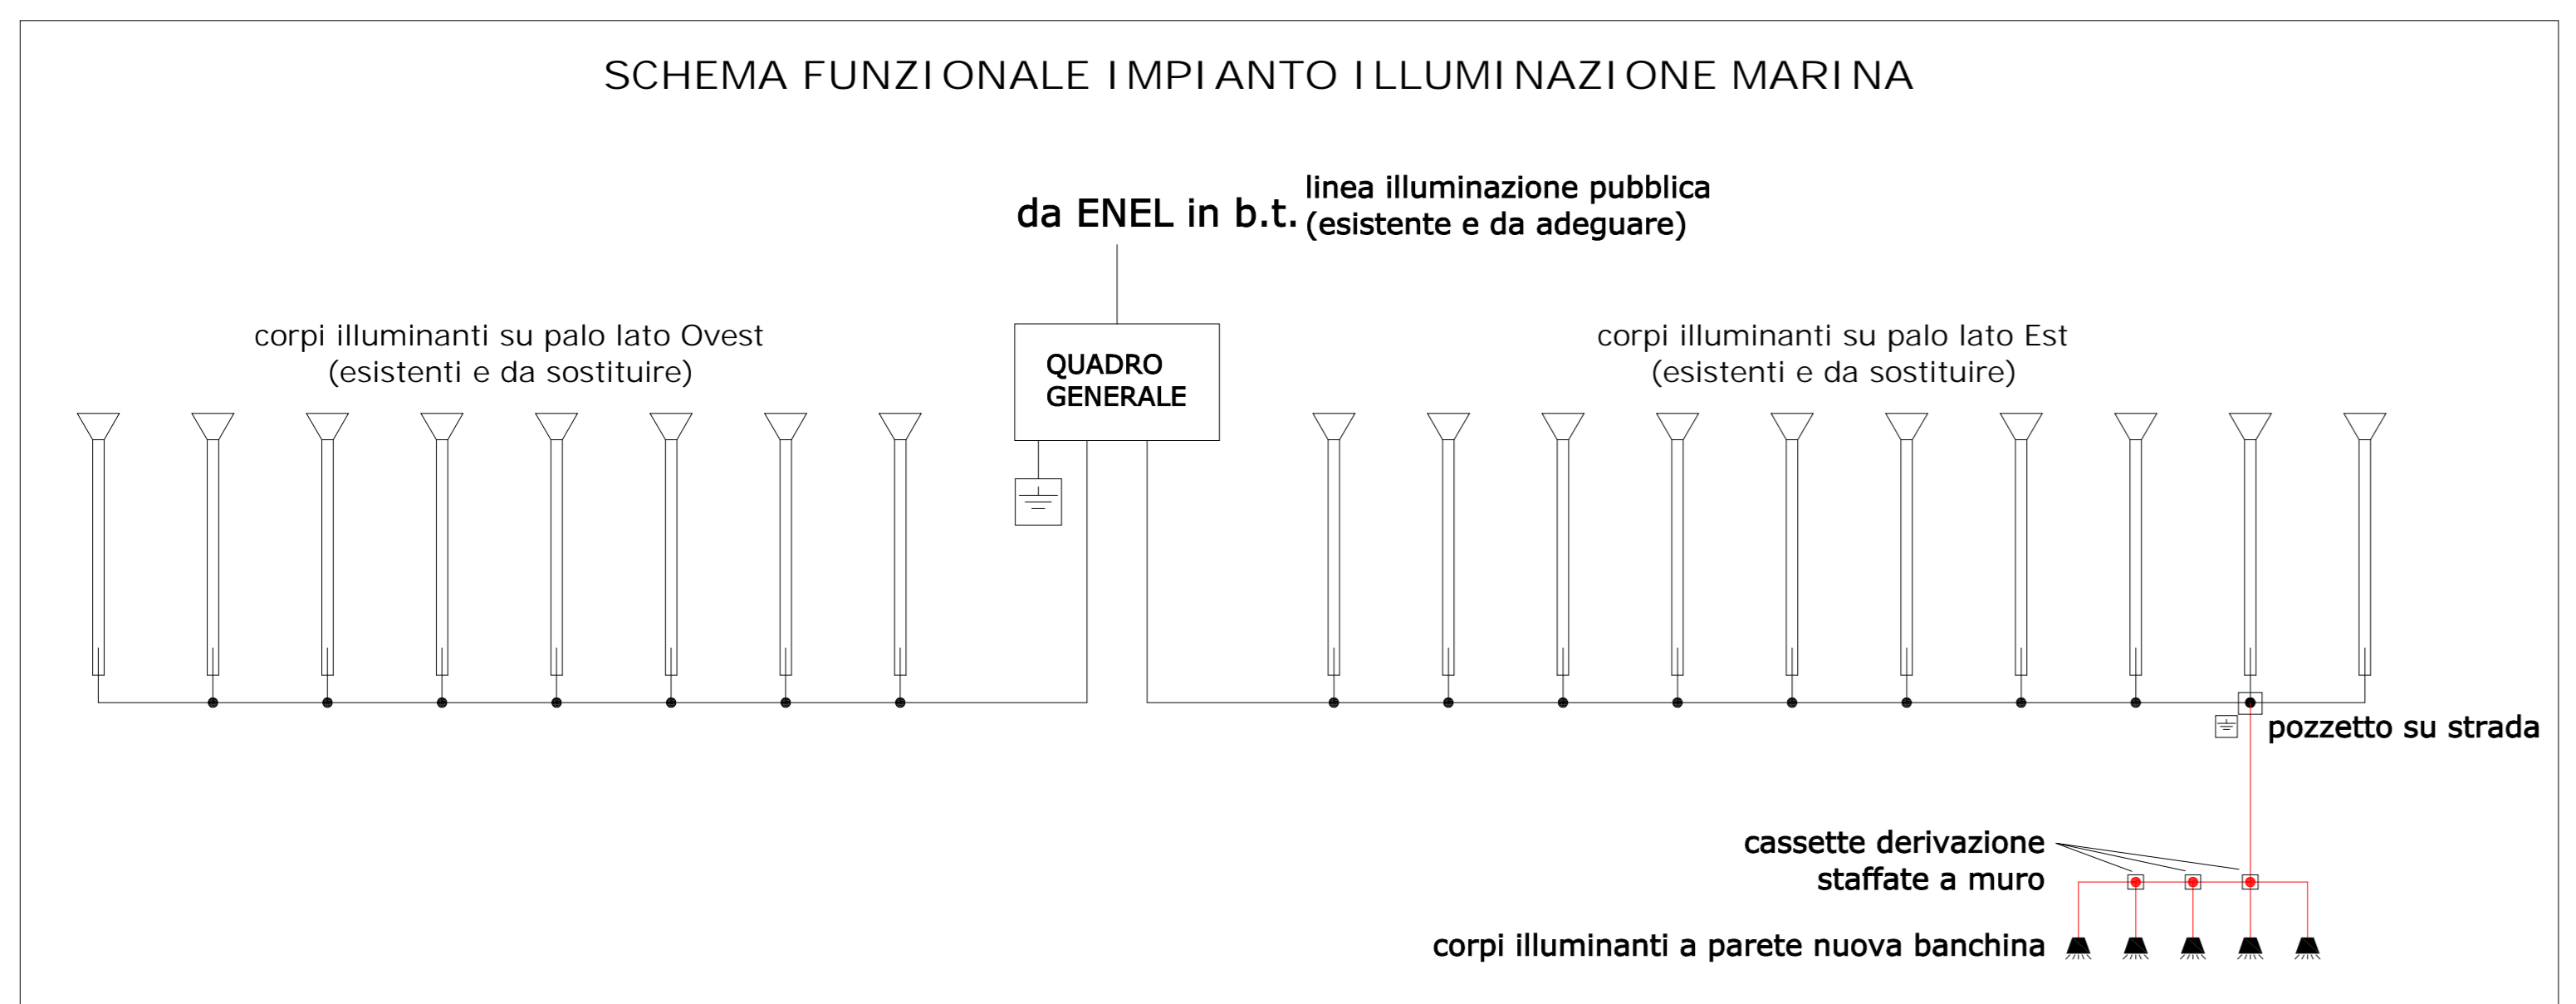

PROSPETTO DI PROGETTO 1:100

**COMUNE DI PROCIDA**  
Città Metropolitana di Napoli

**SISTEMA PORTUALE ISOLA DI PROCIDA  
1° LOTTO - PARTE D'OPERA 1**

**LAVORI URGENTI PER LA MESSA IN SICUREZZA,  
IL CONSOLIDAMENTO ED IL RECUPERO DI MARINA CORRICELLA**

CUP: C9918000140002

**PROGETTO ESECUTIVO**

Committente: <b>COMUNE DI PROCIDA</b>	
Responsabile del procedimento: <b>arch. Luca Imparato</b>	Responsabile Settore V - Servizi Tecnici del Comune di Procida
Supporto al RUP: <b>arch. Stefano Prisco</b>	
Geologia: <b>geol. Francesco Maglione</b>	
Progettazione: <b>ARCHIMED s.r.l.</b>	Responsabile progetto: <b>ing. Roberto de Rosa</b> Coordinatore sicurezza: <b>arch. Rosamaria Vignale</b> con la collaborazione di: <b>ing. Riccardo Autieri</b> <b>ing. Giovanni Giannini</b>

rev.	data	oggetto
2	luglio 2019	aggiornamento interventi e rimodulazione spese generali
1	giugno 2018	aggiornamento
0	gennaio 2018	emissione

Elaborato: <b>I-G1 rev.2</b>	IMPIANTO ILLUMINAZIONE: PLANIMETRIA, PROSPETTO, SEZIONE, SCHEMA FUNZIONALE	File: Scala: 1:100/50 Data: luglio 2019
------------------------------	---	---

Il presente documento è tutelato dalla legge in materia di diritti di autore: la riproduzione non autorizzata sarà perseguita legalmente.