




COMUNE DI PROCIDA
Città Metropolitana di Napoli

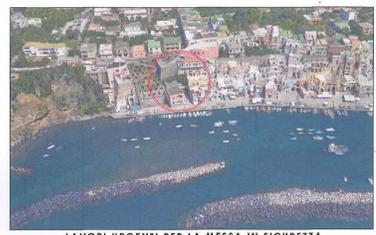

LAVORI URGENTI PER LA MESSA IN SICUREZZA, IL CONSOLIDAMENTO ED IL RECUPERO DI MARINA CORRICELLA


PARTE D'OPERA:
Riqualificazione Belvedere Callia e creazione di sistema di accesso al borgo Marina Corricella - superamento barriere architettoniche con installazione di ascensore pubblico
PROGETTO ESECUTIVO

Comitente:		COMUNE DI PROCIDA	
Responsabile del procedimento:		arch. Salvatore Ruocco dirigente Settore V - Servizi Tecnici del Comune di Procida	
Supporto al RUP:		ing. Francesco Magliano	
Progettista:		Arch. Luigi Calabrese (capogruppo)	
Impianti:		Ing. Donato Cibelli	
Consulenza struttura:		Ing. Germano Schiavo	
con la collaborazione di:		Arch. Rosa Sturlese Arch. Lorentina Pelaggio Arch. Francesca Appai	
Geologia:		ing. Francesco Magliano	
Riv.:	data:	oggetto:	
T1	giugno 2018	1:200	
Soprintendenza Regionale per il Comune e la Provincia di Napoli			
AUTORIZZAZIONE CON PRESCRIZIONI			
Elaborato:		Kilometro nota n. 15535 del 08/10/2018	
Sezione:		Il Segretario	
Titolo:		TAVOLA STATO ATTUALE - PIANTE, PROSPETTI E SEZIONE	
File:		Data: giugno 2018	


Il presente documento è tutelato dalla legge in materia di diritti di autore: la riproduzione non autorizzata sarà perseguita legalmente.



Pianta delle coperture - stato attuale
scala 1:200

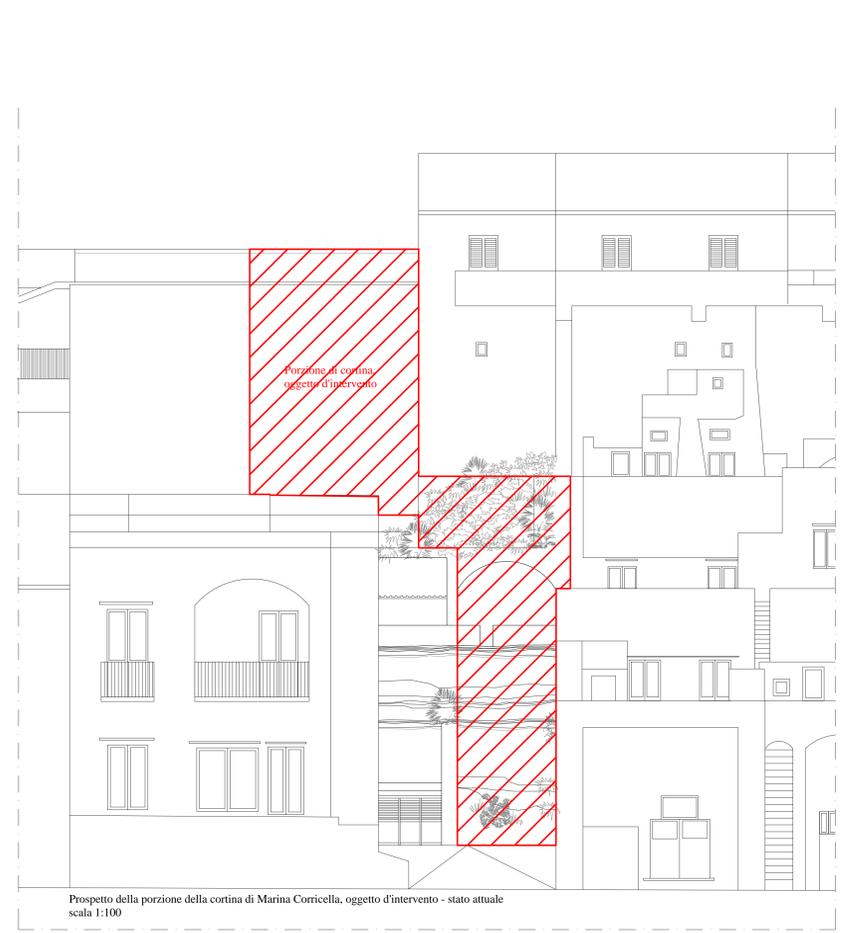

Prospecto della porzione della cortina di Marina Corricella, oggetto d'intervento - stato attuale
scala 1:100

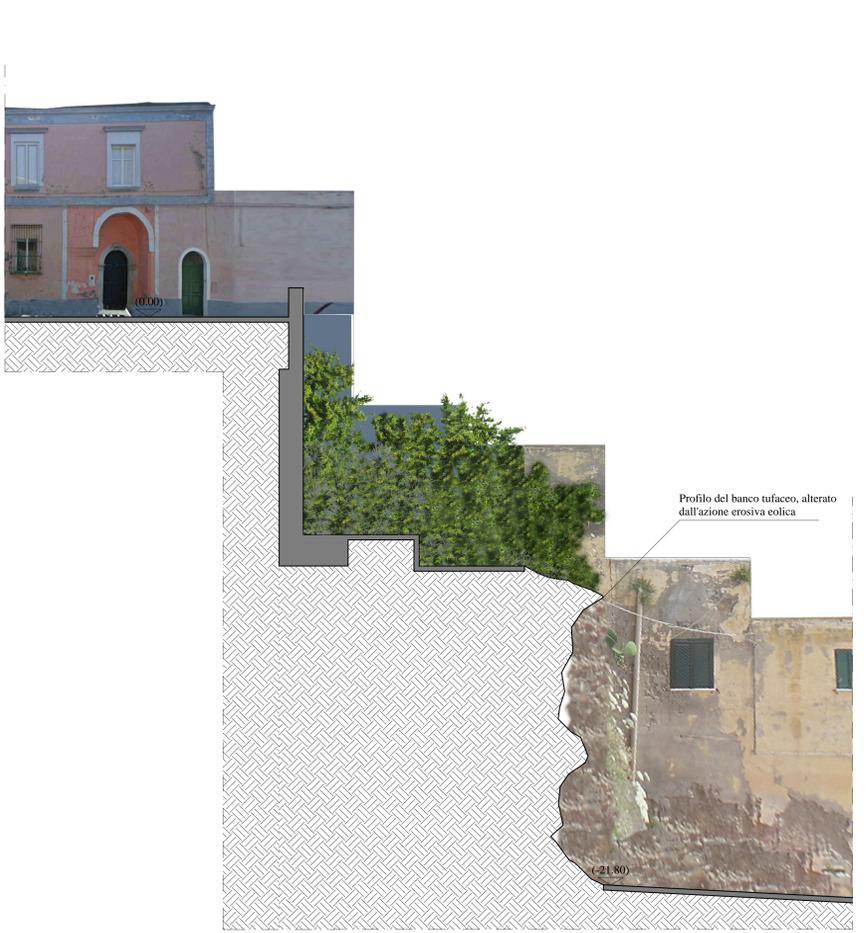

Sezione AA - stato attuale
scala 1:100



Prospecto d'insieme di parte della cortina di Marina Corricella - stato attuale
scala 1:200