



COMUNE DI PROCIDA
 Città Metropolitana di Napoli

LAVORI URGENTI PER LA MESSA IN SICUREZZA, IL CONSOLIDAMENTO ED IL RECUPERO DI MARINA CORRICELLA

PARTE D'OPERA:
 Ricqualificazione Belvedere Callia e creazione di sistema di accesso al borgo Marina Corricella - superamento barriere architettoniche con installazione di ascensore pubblico

PROGETTO ESECUTIVO

Committente: **COMUNE DI PROCIDA**
 Responsabile del procedimento: **arch. Salvatore Ruocco** Dirigente Settore V - Servizi Tecnici del Comune di Procida
 Supporto al RUP:

Progettista: **Arch. Luigi Calabrese** (capogruppo)
 Impianti: **Ing. Donato Cibelli**
 Consulenze strutturali: **Ing. Gennaro Schiava**
 con la collaborazione di: **Arch. Rosa Sicheanu**
Arch. Loredana Rotaggio
Arch. Francesca Appel

Geologia: **geol. Francesco Maglione**

rev.	data	oggetto
1	giugno 2018	M.I.A.C.T. Soprintendenza Belle Arti e Paesaggio per il Comune e la Provincia di Napoli


AUTORIZZAZIONE CON PRESCRIZIONI

Elaborato: **T2** Sezione: **Il Spazio Pubblico** Riferimento nota n. **15535 del 08/10/2018**
 Titolo: **TAVOLA PROGETTO FUTURO - PIANTE e PARTICOLARI** File:
 Data: **giugno 2018**


Il presente documento è tutelato dalla legge in materia di diritti di autore: la riproduzione non autorizzata sarà perseguita legalmente.




Pianta delle coperture - stato futuro scala 1:200

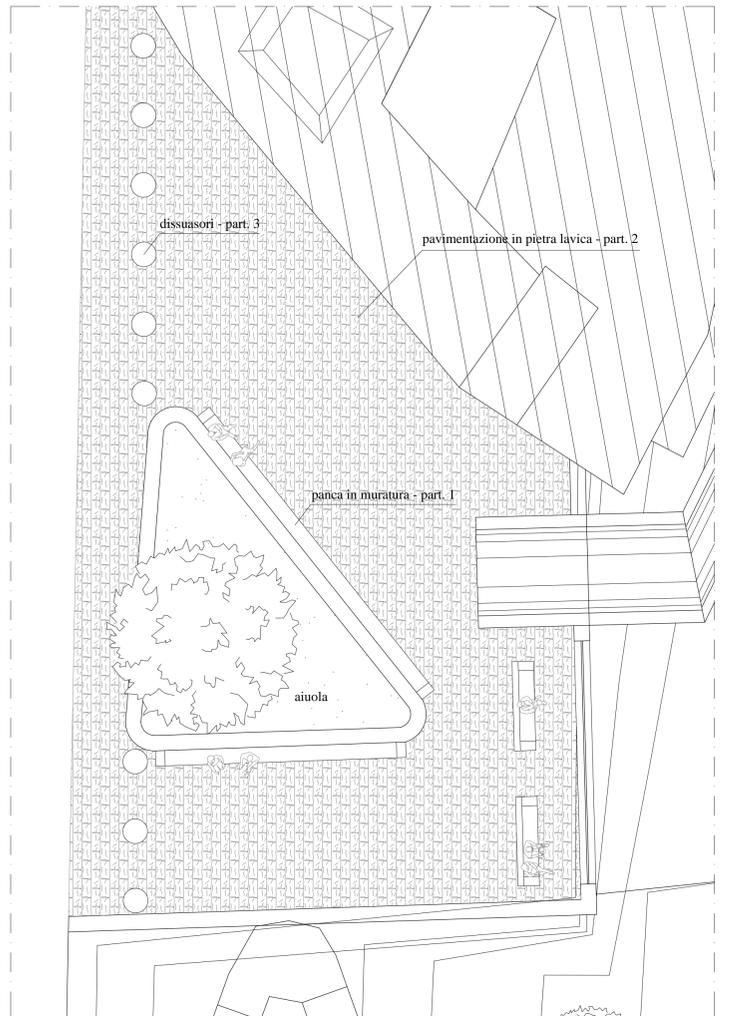

Pianta del Belvedere di Callia scala 1:100

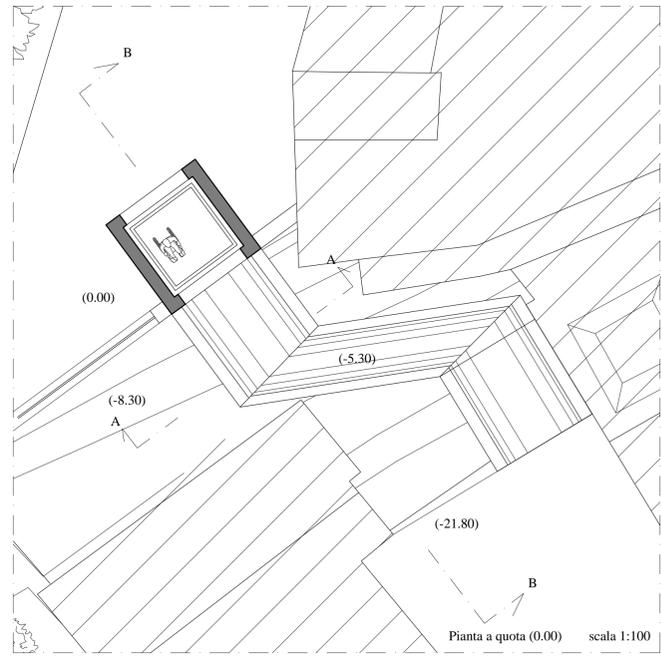

Pianta a quota (0.00) scala 1:100

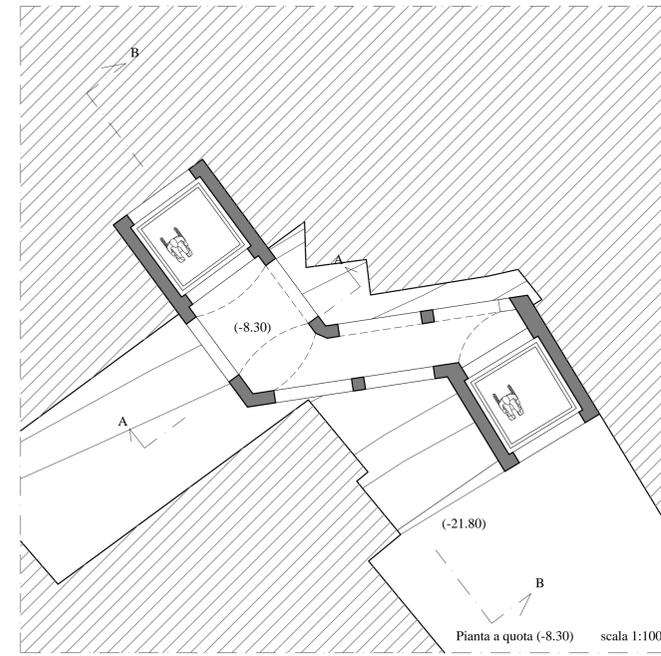

Pianta a quota (-8.30) scala 1:100



Part. 1: Panca in pietra lavica

Part. 2: Pavimentazione in pietra lavica

Part. 3: Dissuasore in pietra lavica