Unione Europea

Allegato alla Nota
Prot. N. ..... Del .....

REGIONE CAMPANIA

COMUNE DI PROCIDA

Città Metropolitana di Napoli

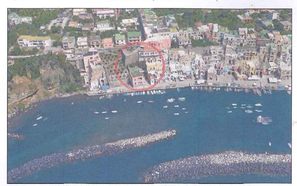

LAVORI URGENTI PER LA MESSA IN SICUREZZA, IL CONSOLIDAMENTO ED IL RECUPERO DI MARINA CORRICELLA

PARTE D'OPERA:

Riqualificazione Belvedere Callia e creazione di sistema di accesso al borgo Marina Corricella - superamento barriere architettoniche con installazione di ascensore pubblico

PROGETTO ESECUTIVO

Committente:	COMUNE DI PROCIDA
Responsabile del procedimento:	**arch. Salvatore Ruocco** *Dirigente Settore V - Servizi Tecnici del Comune di Procida*
Supporto al RUP:	
	Progettista: **Arch Luigi Calabrese** (capogruppo) Impianti: **Ing. Donato Cibelli** Consulenza strutture: **Ing. Gennaro Schiisa** con la collaborazione di: **Arch. Rosa Sichenze** **Arch. Loredana Reteggio** **Arch. Francesca Appel**
Geologia:	**prof. Francesco Maglione**

rev.	data	oggetto
1	giugno 2018	MIBACT Soprintendenza Beni Artistici e Paesaggio per il Comune e la Provincia di Napoli AUTORIZZA CON PRESCRIZIONI Rif.ento nota n. 15595 del 6/06/2018 Il Soprintendente (Dott. Ma)

Elaborato: **T3**	Sezione: Titolo: **TAVOLA PROGETTO FUTURO - SEZIONI E PROSPETTI**	File: Scale: Data: giugno 2018

Il presente documento è tutelato dalla legge in materia di diritti di autore: la riproduzione non autorizzata sarà perseguita legalmente.

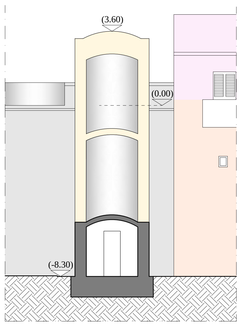

Sezione AA stato futuro scala 1:100

Prospetto d'inserimento dell'ascensore con riqualificazione della cortina a contorno dell'area d'intervento
scala 1:100

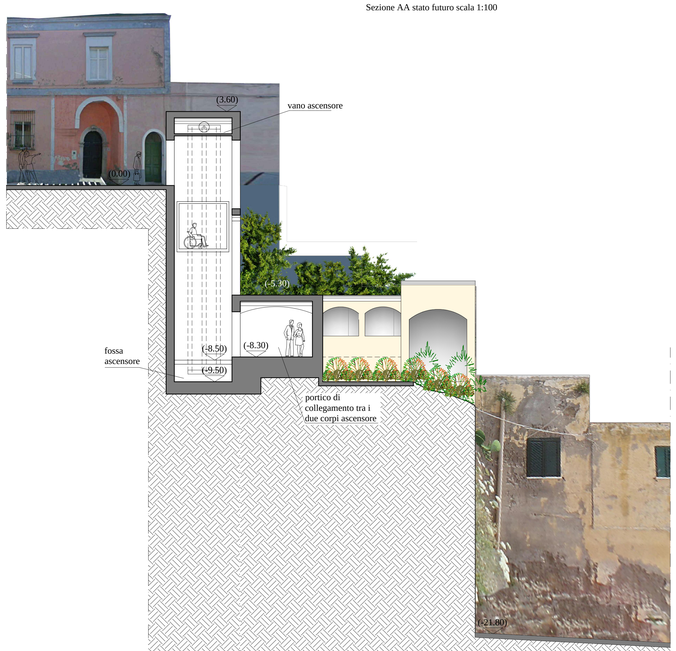

Sezione BB stato futuro
scala 1:100