




COMUNE DI PROCIDA
Città Metropolitana di Napoli

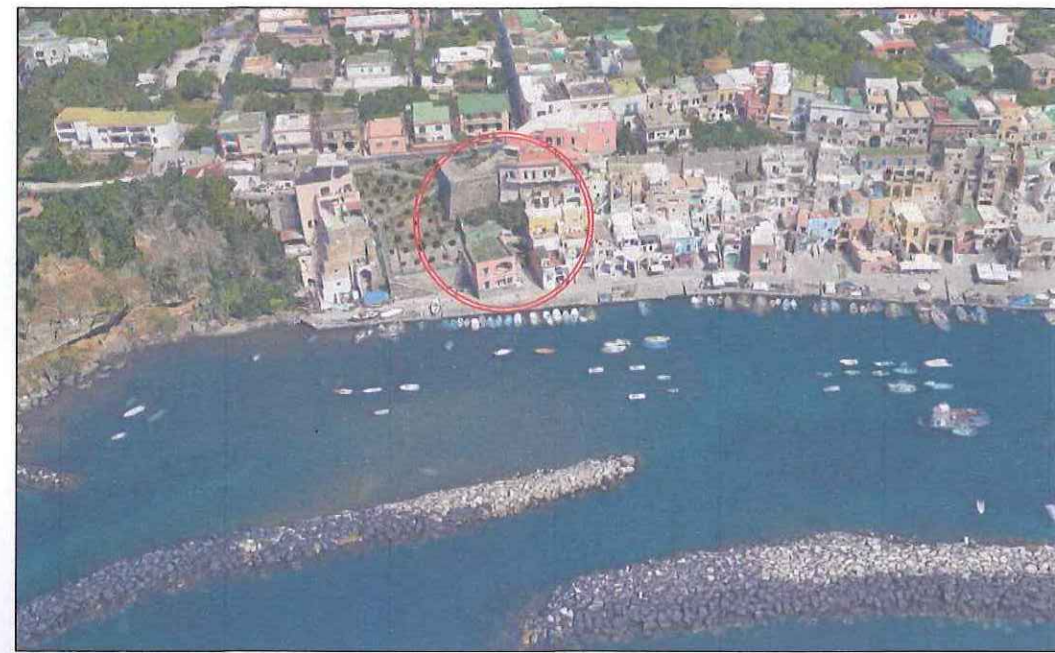

LAVORI URGENTI PER LA MESSA IN SICUREZZA, IL CONSOLIDAMENTO ED IL RECUPERO DI MARINA CORRICELLA

PARTE D'OPERA:

Riqualificazione Belvedere Callia e creazione di sistema di accesso al borgo Marina Corricella - superamento barriere architettoniche con installazione di ascensore pubblico

PROGETTO ESECUTIVO

Committente: **COMUNE DI PROCIDA**

Responsabile del procedimento: **arch. Salvatore Ruocco** Dirigente Settore V - Servizi Tecnici del Comune di Procida

Supporto al RUP:

Progettista: **Arch. Luigi Calabrese** (capogruppo)
Impianti: **Ing. Donato Cibelli**
Consulenza struttura: **Ing. Gennaro Schisa**
con la collaborazione di: **Arch. Rosa Sichenze**
Arch. Loredana Relaggio
Arch. Francesca Appel

Geologia: **geol. Francesco Maglione**

rev.	data	oggetto
1	giugno 2018	Soprintendenza Belle Arti e Paesaggio per il Comune e la Provincia di Napoli AUTORIZZAZIONE CON PRESCRIZIONI Riferimento nota n. 15595 del 08/20/2018

Elaborato: **T5** Sezione: **FOTO FINE ANNI '30, RILIEVO FOTOGRAFICO STATO ATTUALE E FOTOSIMULAZIONE**

File: **T5** Scala: **1:1000** Data: **giugno 2018**

Il presente documento è tutelato dalla legge in materia di diritti di stampa: la ristampa non autorizzata sarà sanzionata legalmente.

Foto fine anni '30




Resti della porzione di cortina edificata di Marina Corricella, crollata negli anni '30 - la parte caratterizzata dal susseguirsi di archi identifica il vecchio belvedere.

Planimetria dello stato attuale con indicazione dei coni ottici



Planimetria del progetto futuro con indicazione dei coni ottici

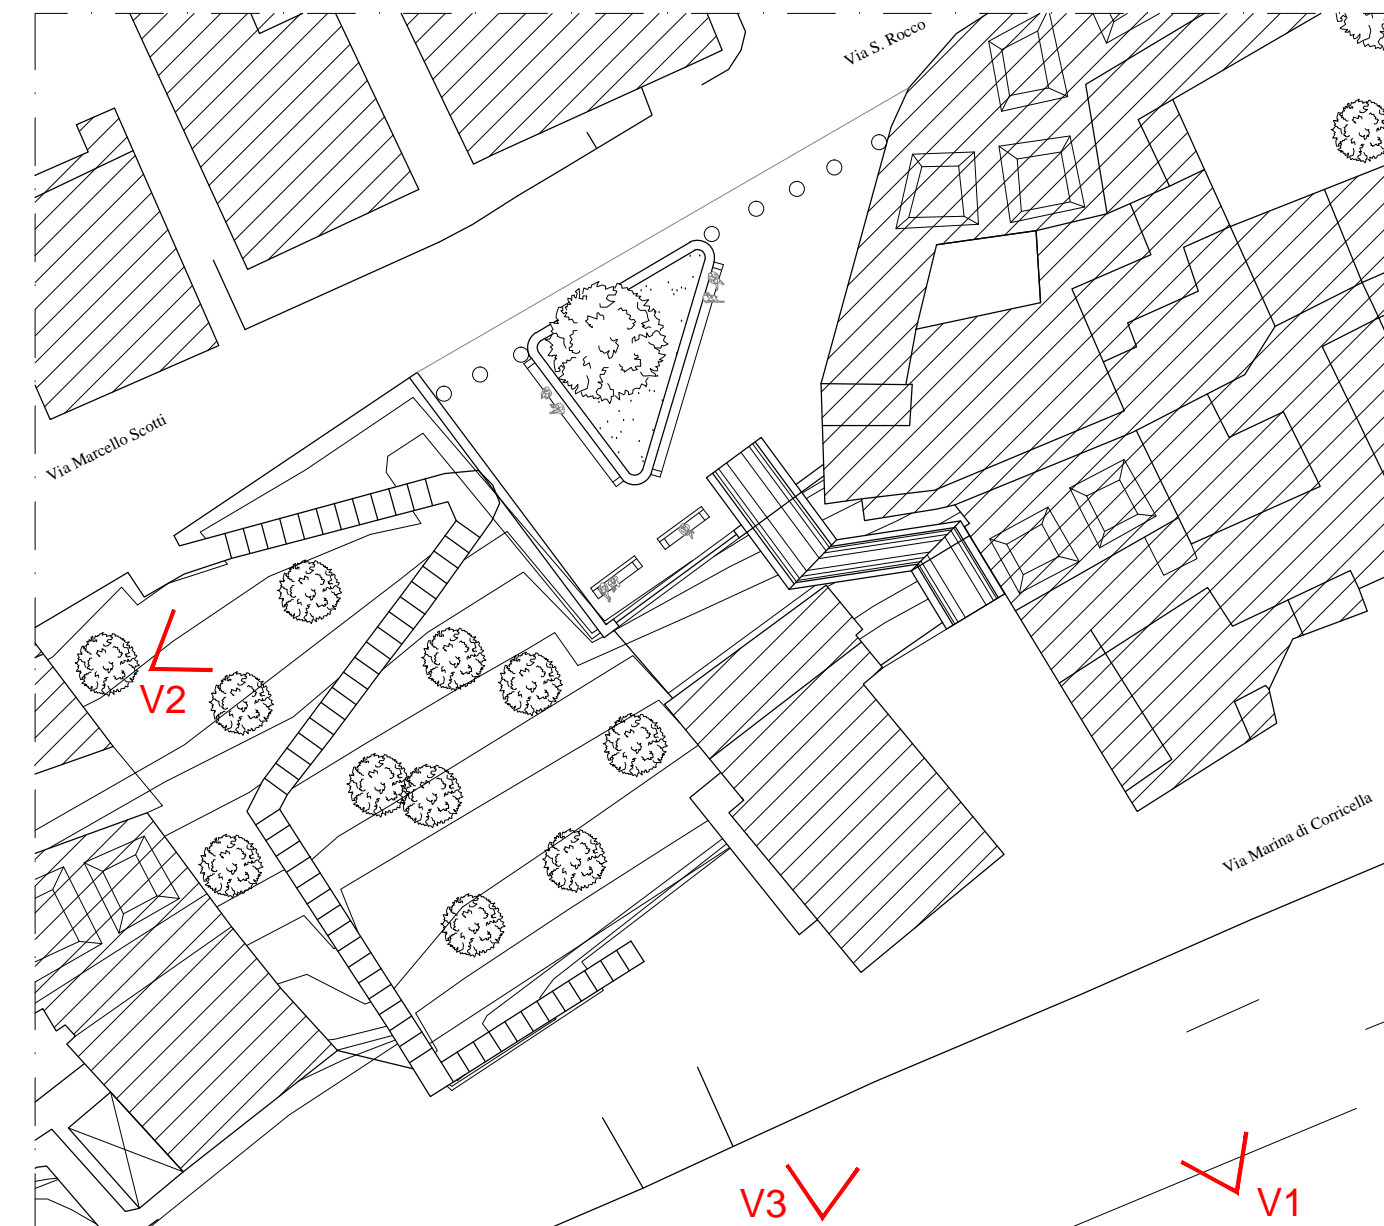

F1: Foto del belvedere dal mare



F2: Muro del belvedere dalla scala



V1: Foto del belvedere dal mare con l'inserimento dell'ascensore



V2: Muro del belvedere dalla scala e ingresso all'ascensore



V3: Vista dall'alto della Marina Corricella a intervento ultimato

