



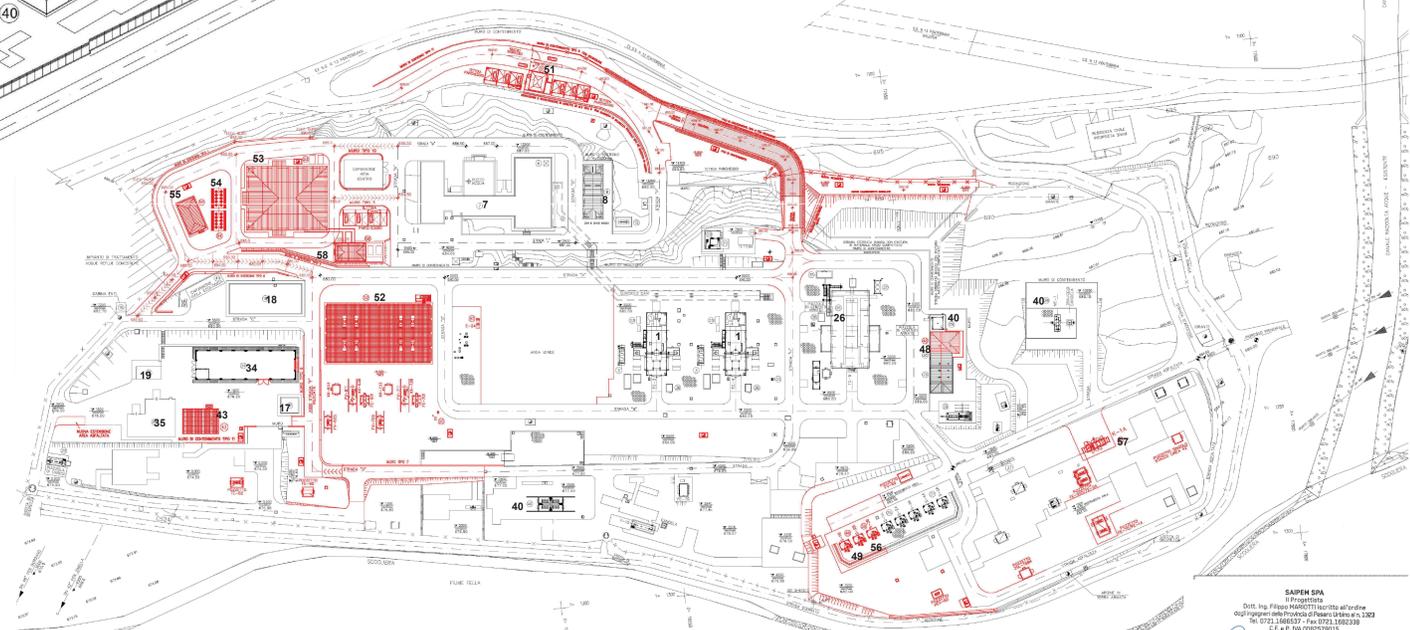

GOOGLE EARTH - VISTA AEREA DELL'IMPIANTO DI COMPRESIONE - ANNO 2020

Reference documents / Documenti di riferimento	No. / N.
PLANIMETRIA ANTE ADEGUAMENTO ELCO	00-CB-A-60991
PLANIMETRIA RIASSUNTIVA SMANTELLAMENTI	00-CB-A-60996
PLANIMETRIA PROGETTO FINALE NUOVE INSTALLAZIONI	00-CB-A-60997
PLANIMETRIA GENERALE OPERE CIVILI - STATO DI FATTO E DEMOLIZIONI	00-CB-A-12011
PLANIMETRIA GENERALE OPERE CIVILI - STATO DI PROGETTO	00-CB-A-12012

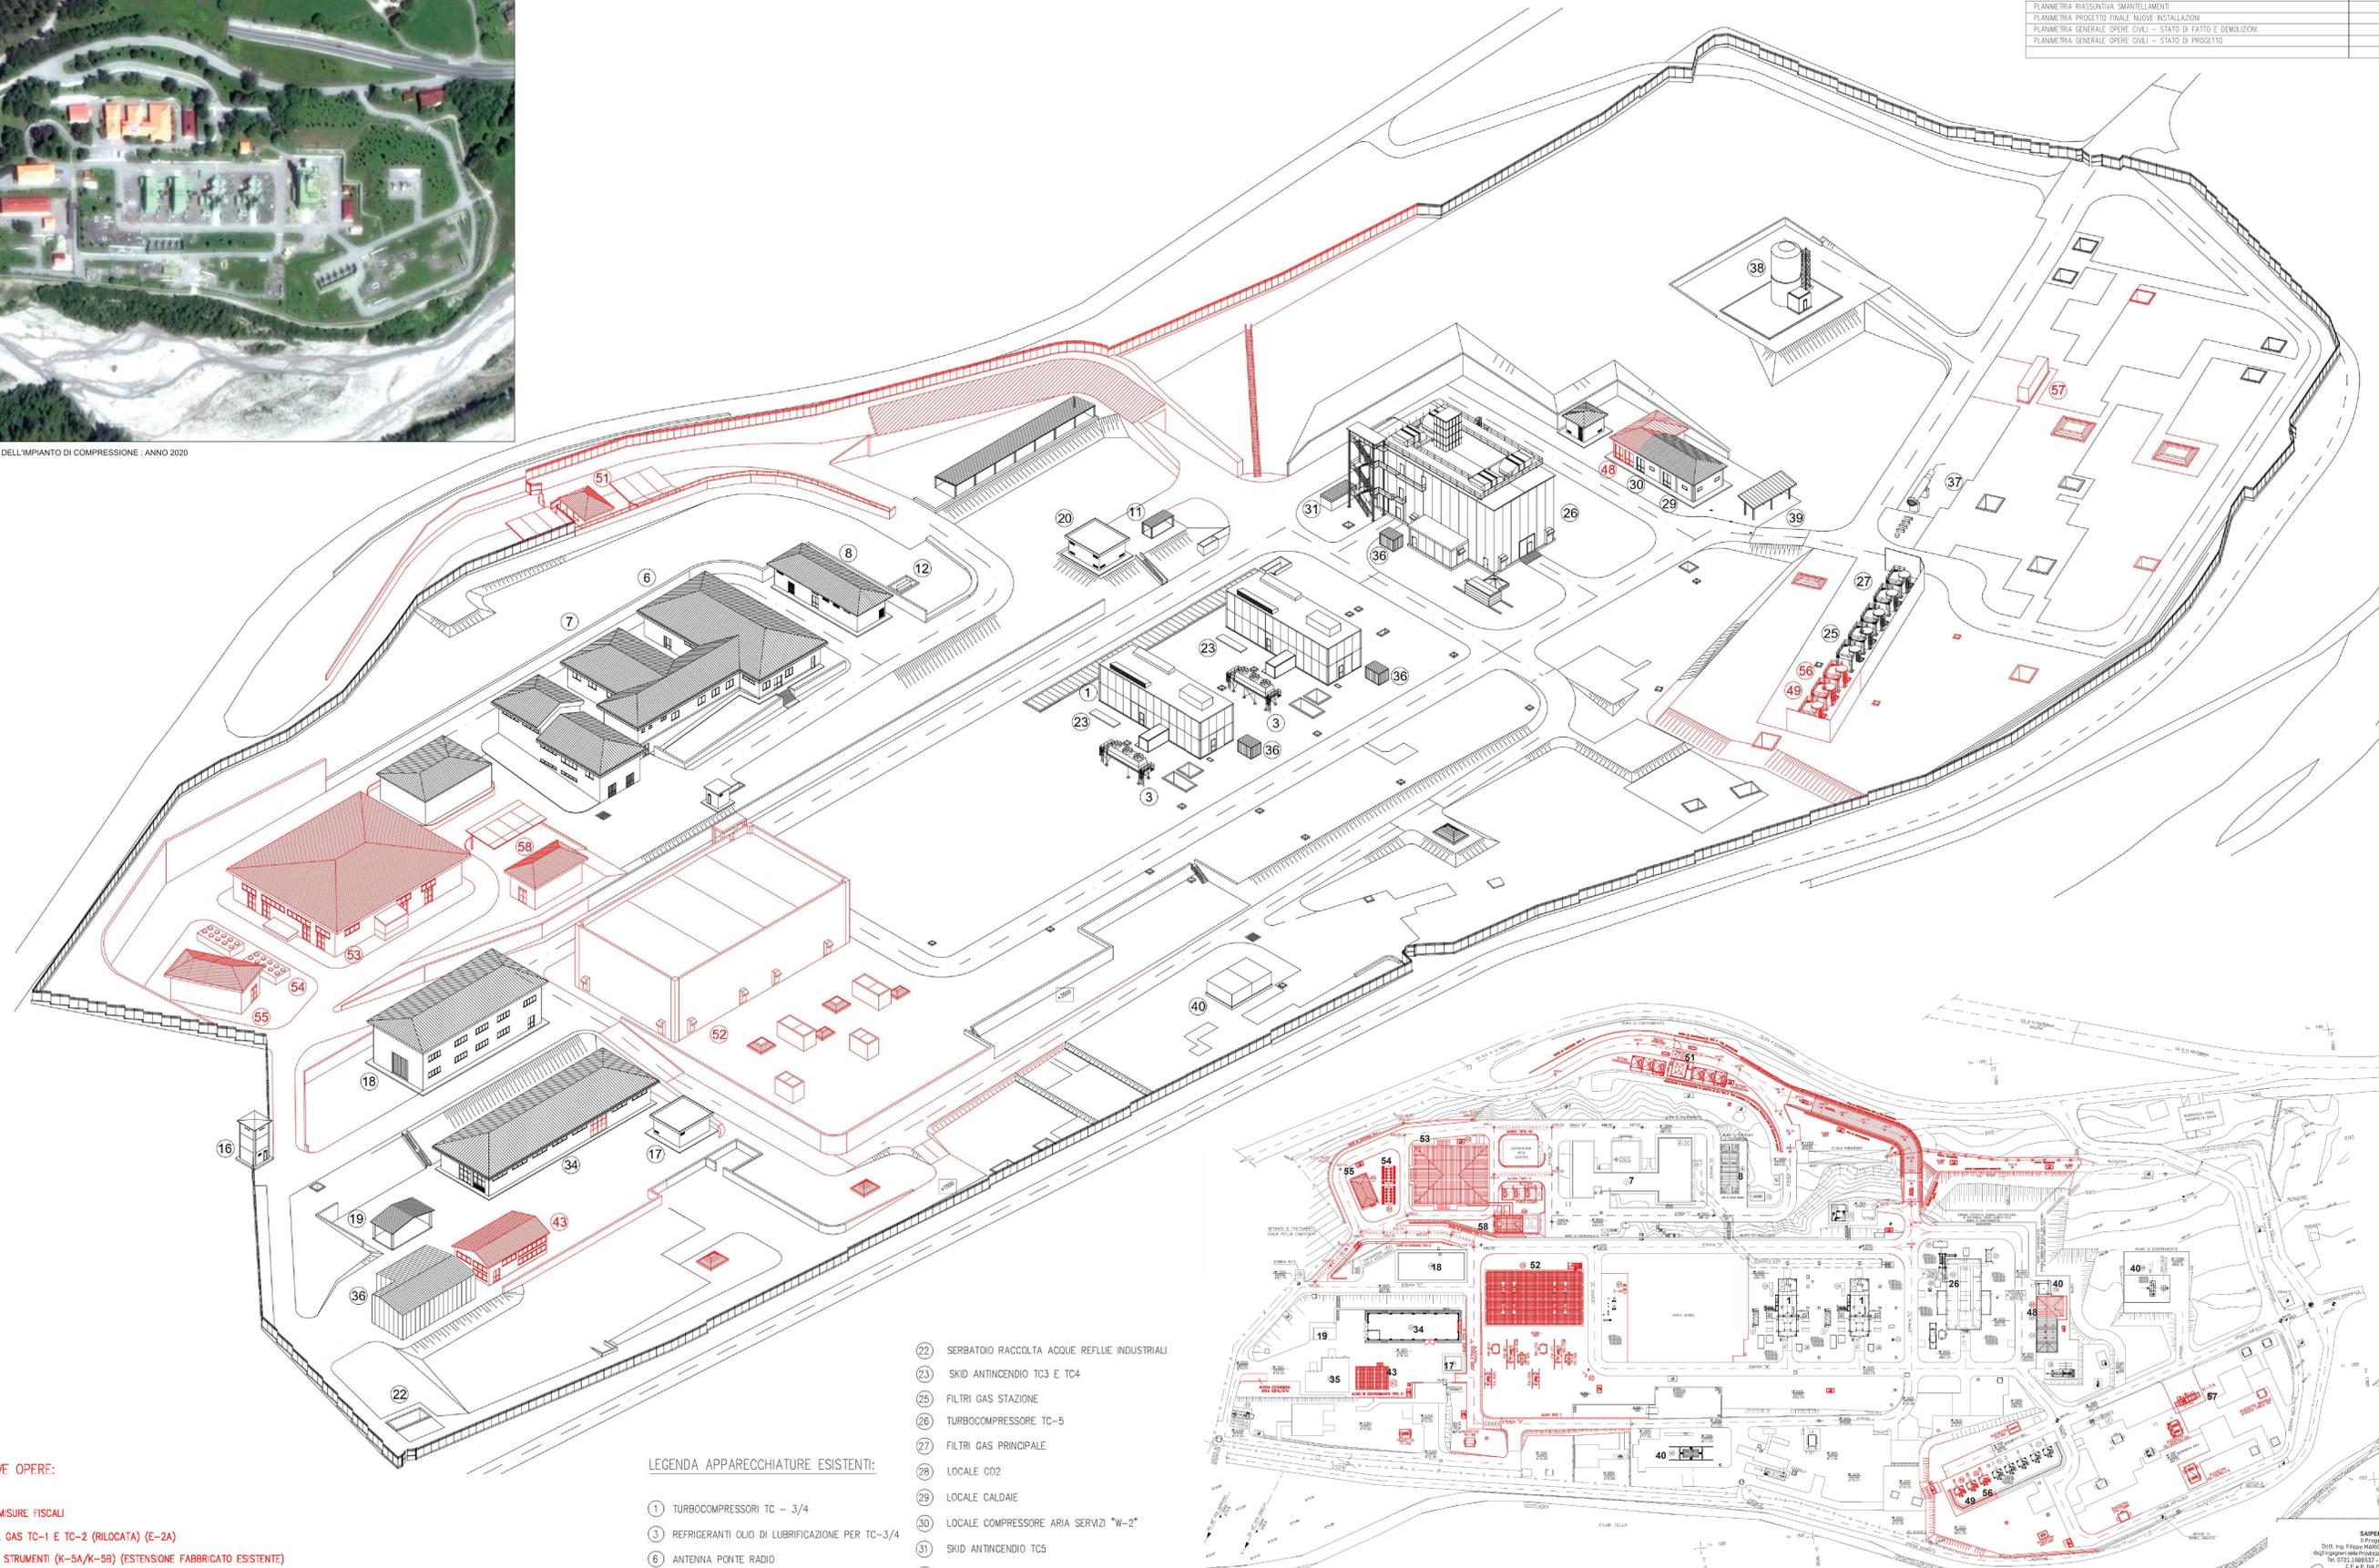

- LEGENDA NUOVE OPERE:**
- 43 FABBRICATO MISURE FISCALI
  - 47 CALDAIA FUEL GAS TC-1 E TC-2 (RILOCATA) (E-2A)
  - 48 SISTEMA ARIA STRUMENTI (K-5A/K-5B) (ESTENSIONE FABBRICATO ESISTENTE)
  - 49 FILTRI GAS STAZIONE S-1B/S-2B
  - 50 FILTRI GAS ATTUATORI (RIPOSIZIONATI)
  - 51 GUARDIOLA
  - 52 FABBRICATO COMPRESSORI ELCO EC-6/EC-7
  - 53 FABBRICATO VSD SOTTOSTAZIONE ELCO
  - 54 COOLER RAFFREDDAMENTO VSD
  - 55 FABBRICATO MEDIA TENSIONE
  - 56 FILTRO GAS STAZIONE S-3B
  - 57 COMPRESSORE RECUPERO GAS K-1A
  - 58 FABBRICATO HVAC PER SOTTOSTAZIONE ELCO

- NOTE:**
- 1 - TUTTE LE DIMENSIONI E TUTTE LE ELEVAZIONI SONO IN MILLIMETRI (mm)
  - 2 - TUTTE LE ELEVAZIONI SONO RIFERITE ALLA QUOTA 0,000 DELL'IMPIANTO CORRISPONDENTE A m 674,50 S.L.M.M.
  - 3 - NUOVE OPERE
  - 4 - OPERE ESISTENTI
  - 5 - POZZETTI INTERRATI
  - 6 - NUOVO IDRANTE
  - 7 - PORZIONE DI STRADA COPERTA

- LEGENDA APPARECCHIATURE ESISTENTI:**
- 1 TURBOCOMPRESSORI TC - 3/4
  - 3 REFRIGERANTI OLIO DI LUBRIFICAZIONE PER TC-3/4
  - 6 ANTENNA PONTE RADIO
  - 7 FABBRICATO UFFICI, OFFICINA, AUTORIMESSA
  - 8 CABINA ELETTRICA E GRUPPO ELETTROGENO
  - 11 VASCA ANTINCENDIO
  - 12 SERBATOIO GASOLIO GRUPPO ELETTROGENO
  - 16 CABINA ENEL
  - 17 PALAZZINA ANALISI GAS
  - 18 FABBRICATO OFFICINA E MAGAZZINO
  - 19 DEPOSITO FUSTI OLIO
  - 20 PACKAGE AVVIAMENTO IDRAULICO
  - 21 MOTOPOMPA CARRELLATA

- 22 SERBATOIO RACCOLTA ACQUE REFLUE INDUSTRIALI
- 23 SKID ANTINCENDIO TC3 E TC4
- 25 FILTRI GAS STAZIONE
- 26 TURBOCOMPRESSORE TC-5
- 27 FILTRI GAS PRINCIPALE
- 28 LOCALE CO2
- 29 LOCALE CALDAIE
- 30 LOCALE COMPRESSORE ARIA SERVIZI "W-2"
- 31 SKID ANTINCENDIO TC5
- 32 REFRIGERANTE OLIO TC5
- 33 PACKAGE PER GAS CROMATOGRAFO
- 34 MAGAZZINO
- 35 CAPANNONE METALLICO USO MAGAZZINO
- 36 CABINA ANALISI FUMI (CEMS)
- 37 CABINA ANALISI FUMI (CEMS)
- 38 TERMINALI SFATI
- 39 SKID RIDUZIONE GAS CALDAIE
- 40 REGOLAZIONE
- 41 CAPANNONE ISOLA ECOLOGICA

STRALCIO 1:1.000 - PLANIMETRIA GENERALE OPERE CIVILI - STATO DI PROGETTO (00-CB-A-12012\_r2)

SAIPEM SPA  
 Dott. Ing. Filippo MARCOTI  
 Resp. Ordine  
 dell'ingegnere della Provincia di Pordenone n. 1202  
 del 07/12/2017 - n. 0753/2018/2018  
 C.F. e P. n. 00029790302

Rev.	DATA	DESCRIZIONE	ELABORATO	VERIFICATO	APPROVATO	COMMESSA	UNITA' N.
1	19/10/20	EMISSIONE PER ENTI	SCHILLACI	LASI	BUONGARZONI	023093	00
0	07/05/20	EMISSIONE PER ENTI	SCHILLACI	LASI	BUONGARZONI		
CLIENTE:						PROGETTISTA:	
ADEGUAMENTO IMPIANTO DI COMPRESIONE GAS DI MALBORGHETTO (UD) - GENERALE						D/S. N. 00-BL-A-94762	
ASSONOMETRIA IMPIANTO						REVISIONE 1	
						FG. 1 DI 1	
						SCALA 1:VARIE	