


Reference documents / Documenti di riferimento	No. / N.
PLANIMETRIA GENERALE OPERE CIVILI - STATO DI PROGETTO	00-CB-A-12012
PLANIMETRIA ANTE ADEGUAMENTO ELCO	00-GB-A-60991
PLANIMETRIA RIASSUNTIVA SMANTELLAMENTI	00-GB-A-60996
PLANIMETRIA PROGETTO FINALE NUOVE INSTALLAZIONI	00-GB-A-60997



**RENDER N°5 - FABBRICATO SOTTOSTAZIONE ELCO (rif.53)**  
 Vedere Elaborato: FABBRICATO SOTTOSTAZIONE ELCO ARCHITETTONICO - PIANTE PIANO INTERRATO, TERRA, COPERTURA E DETTAGLI (00-CC-A-12020)



**RENDER N°6 - GUARDIOLA (rif.51)**  
 Vedere Elaborato: GUARDIOLA ARCHITETTONICO PIANTE PROSPETTI E SEZIONI (00-CC-A-12035)

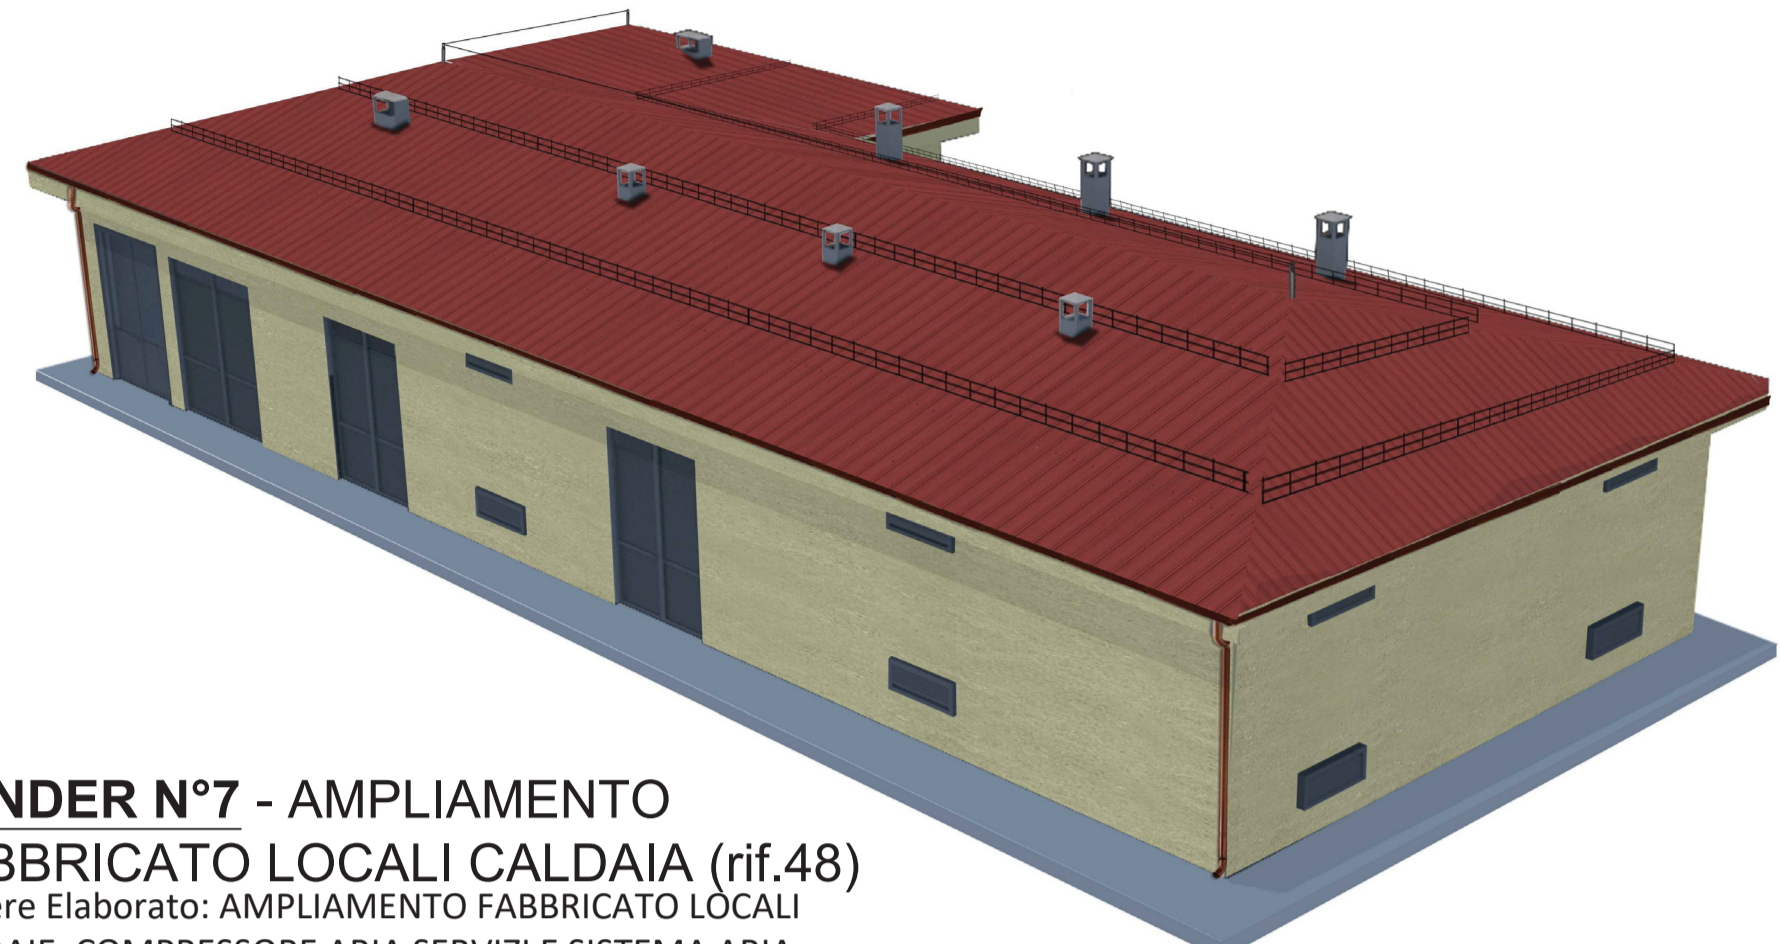


**RENDER N°7 - AMPLIAMENTO FABBRICATO LOCALI CALDAIA (rif.48)**  
 Vedere Elaborato: AMPLIAMENTO FABBRICATO LOCALI CALDAIE, COMPRESSORE ARIA SERVIZI E SISTEMA ARIA STRUMENTI - ARCHITETTONICO STATO DI FATTO E DI PROGETTO - PROSPETTI (00-CC-A-12027)



**RENDER N°3 - FABBRICATO MEDIA TENSIONE (rif. 55)**  
 Vedere Elaborato: FABBRICATO MEDIA TENSIONE - ARCHITETTONICI PIANTE, PROSPETTI E SEZIONI (00-CC-A-12023)



**RENDER N°4 - SOTTOSTAZIONE HVAC PER COMPRESSORE ELCO (rif.58)**  
 Vedere Elaborato: FABBRICATO HVAC PER SOTTOSTAZIONE ELCO - ARCHITETTONICI - PIANTE, PROSPETTI, SEZIONI (00-CC-A-12037)

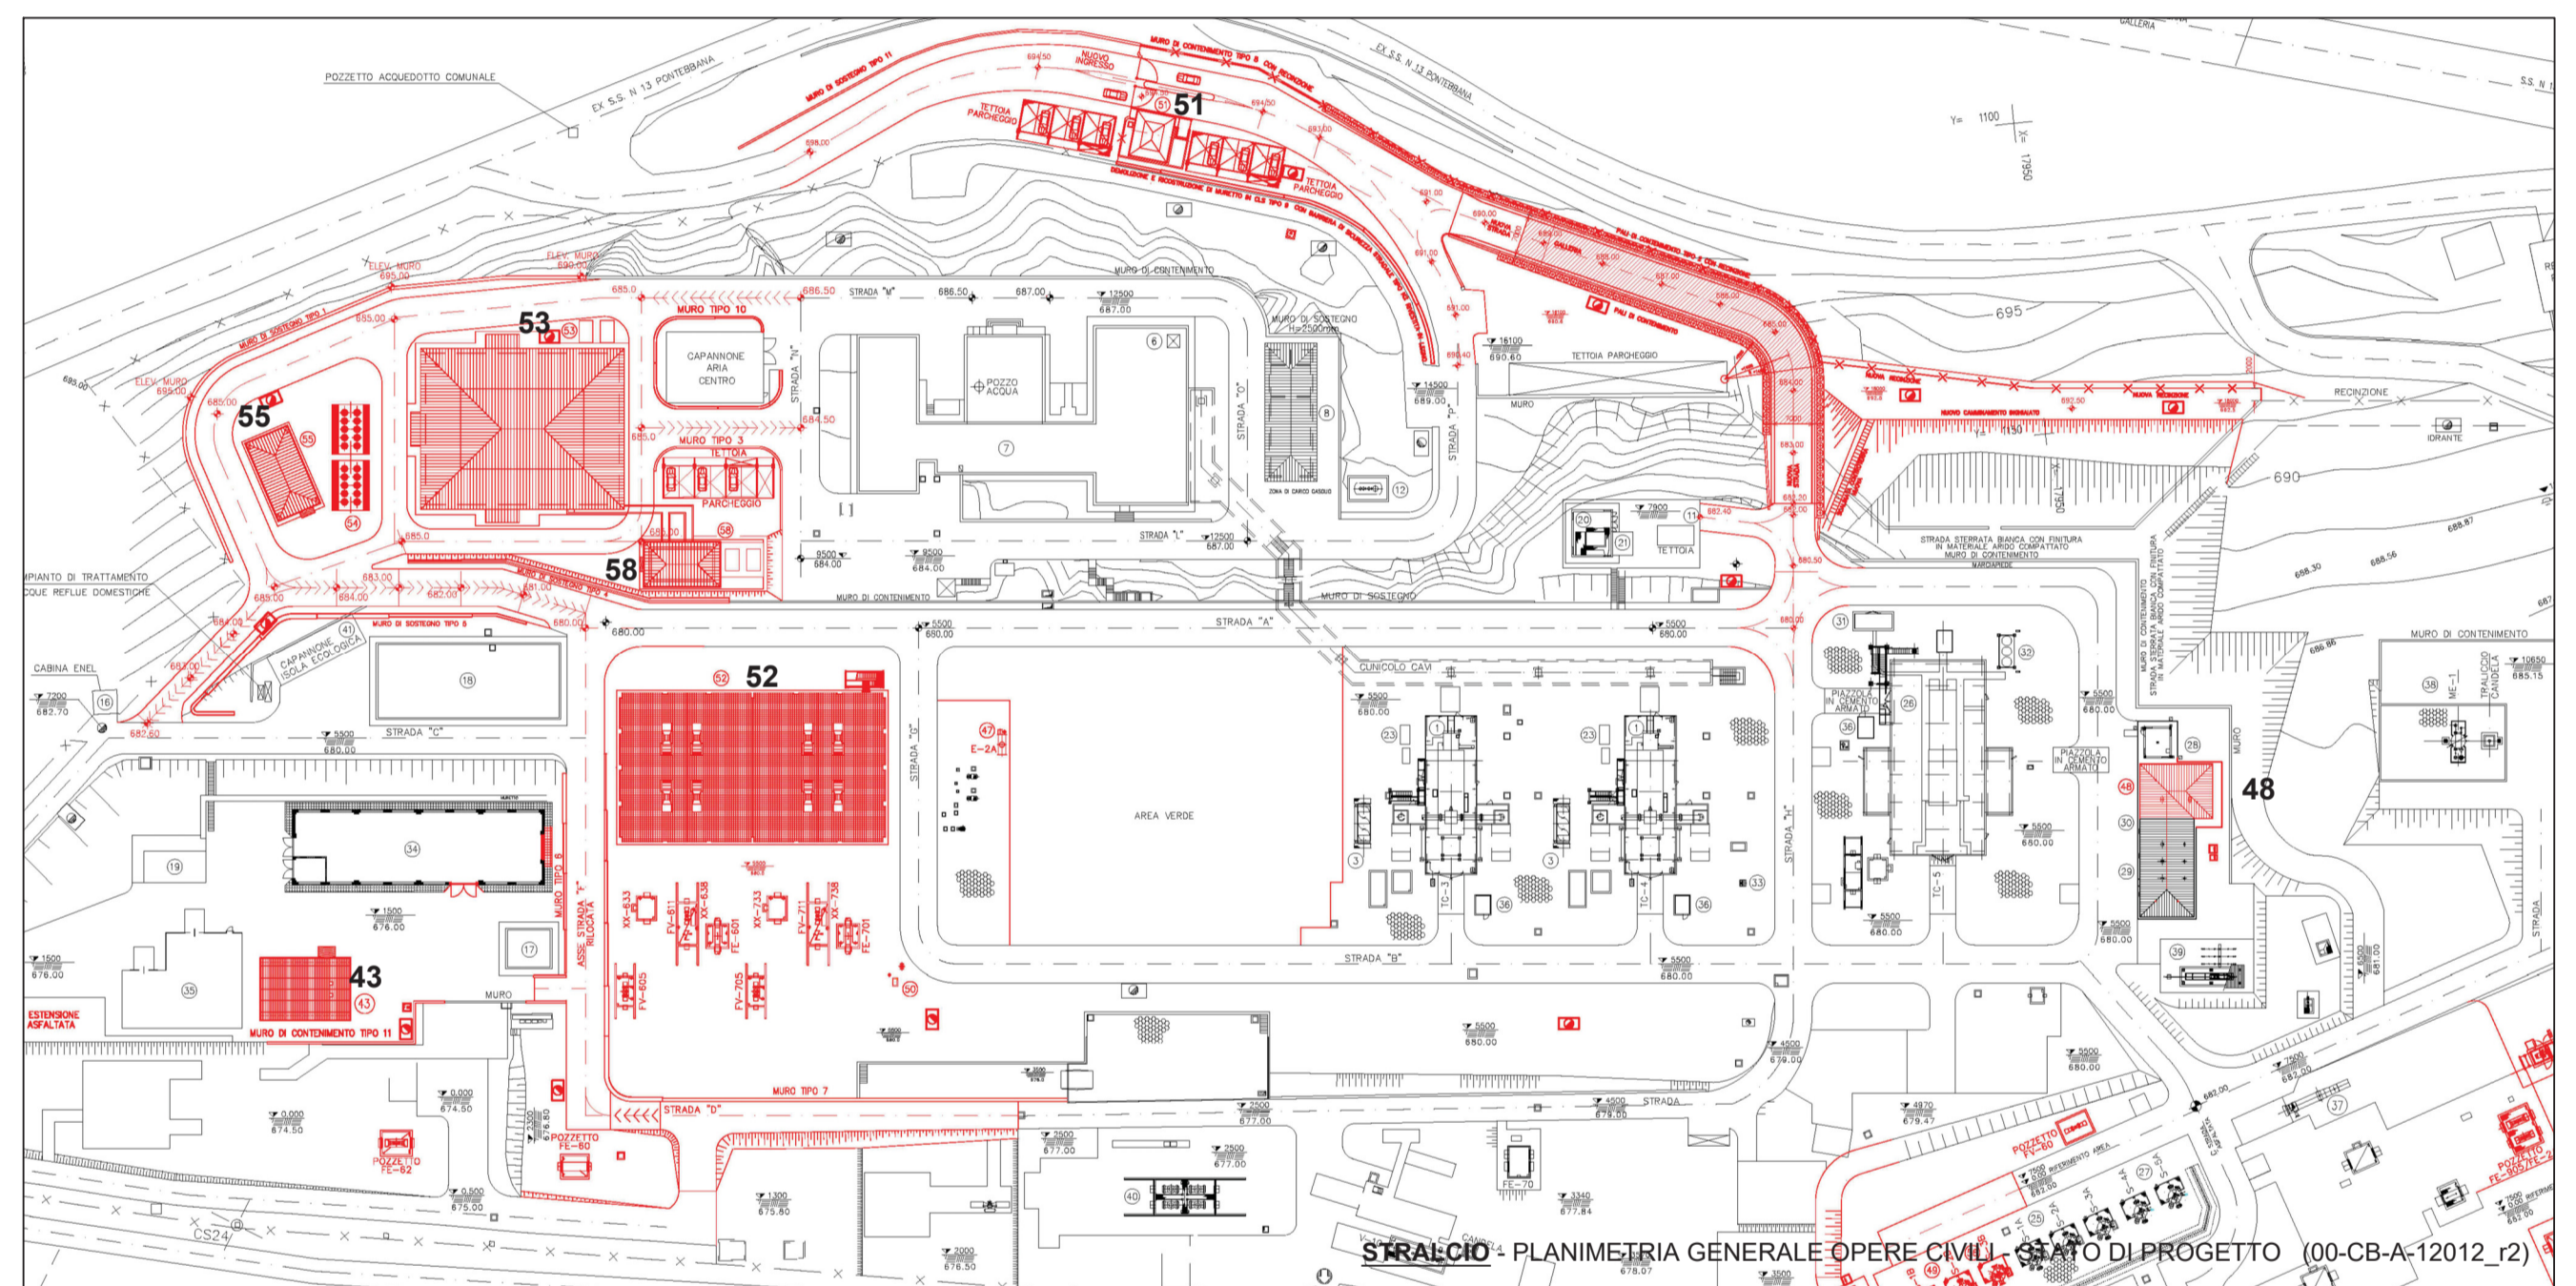

- LEGENDA NUOVE OPERE:**
- 43 FABBRICATO MISURE FISCALI
  - 47 CALDAIA FUEL GAS TC-1 E TC-2 (RILOCATA) (E-2A)
  - 48 SISTEMA ARIA STRUMENTI (K-SA/K-58) (ESTENSIONE FABBRICATO ESISTENTE)
  - 49 FILTRI GAS STAZIONE S-18/S-28
  - 50 FILTRI GAS ATTUATORI (RIPROZIONATI)
  - 51 GUARDIOLA
  - 52 FABBRICATO COMPRESSORI ELCO EC-6/EC-7
  - 53 FABBRICATO VSD SOTTOSTAZIONE ELCO
  - 54 COOLER RAFFREDDAMENTO VSD
  - 55 FABBRICATO MEDIA TENSIONE
  - 56 FILTRO GAS STAZIONE S-38
  - 57 COMPRESSORE RECUPERO GAS K-1A
  - 58 FABBRICATO HVAC PER SOTTOSTAZIONE ELCO

- NOTE:**
- 1 - TUTTE LE DIMENSIONI E TUTTE LE ELEVAZIONI SONO IN MILLIMETRI (mm)
  - 2 - TUTTE LE ELEVAZIONI SONO RIFERITE ALLA QUOTA 0,000 DELL'IMPIANTO CORRISPONDENTE A m. 674,50 S.L.M.M.
  - 3 - NUOVE OPERE
  - 4 - OPERE ESISTENTI
  - 5 - POZZETTI INTERRATI
  - 6 - NUOVO IDRANTE
  - 7 - PORZIONE DI STRADA COPERTA



**RENDER N°2 - FABBRICATO MISURE FISCALI (rif.48)**  
 Vedere Elaborato: FABBRICATO MISURE FISCALI - ARCHITETTONICI - PIANTE, PROSPETTI E SEZIONI (00-CC-B-12030)



**RENDER N°1 - FABBRICATO COMPRESSORI ELCO (rif.52)**  
 Vedere Elaborato: FABBRICATO COMPRESSORI ELCO EC-6 E EC-7 - ARCHITETTONICO, PIANTE (00-CC-A-12016)

**Euro Buongarzone**  
 Digitally signed by Euro Buongarzone  
 Date: 2020.11.27 15:04:10 +01'00'

Rev.	DATA	DESCRIZIONE	ELABORATO	VERIFICATO	APPROVATO
1	19/10/20	REVISIONE PER ENTI	SCHILLACI	LASI	BUONGARZONE
0	24/04/20	EMISIONE PER ENTI	SCHILLACI	LASI	BUONGARZONE

CLIENTE		PROGETTISTA		COMMESSA	UNITA' N.
ADEGUAMENTO IMPIANTO DI COMPRESIONE GAS DI MALBORGHETTO (UD) - GENERALE			023093	00	
NUOVI FABBRICATI RENDERING 3D			DIS. N.	00-BL-B-94761	
			REVISIONE	1	
			FG.	1	DI 1
			SCALA	VARIE	