CONFINI DI COMUNI E PROVINCE	SERRADIFALCO
LIVELLETTE — DIFF. DI QUOTA / DISTANZA / PENDENZA	h = −21.654 L = 583.733 i = −0.03710

R	9500.000
T	289.392
Fr	−4.405
Pr	6+508.640
Qt	441.543

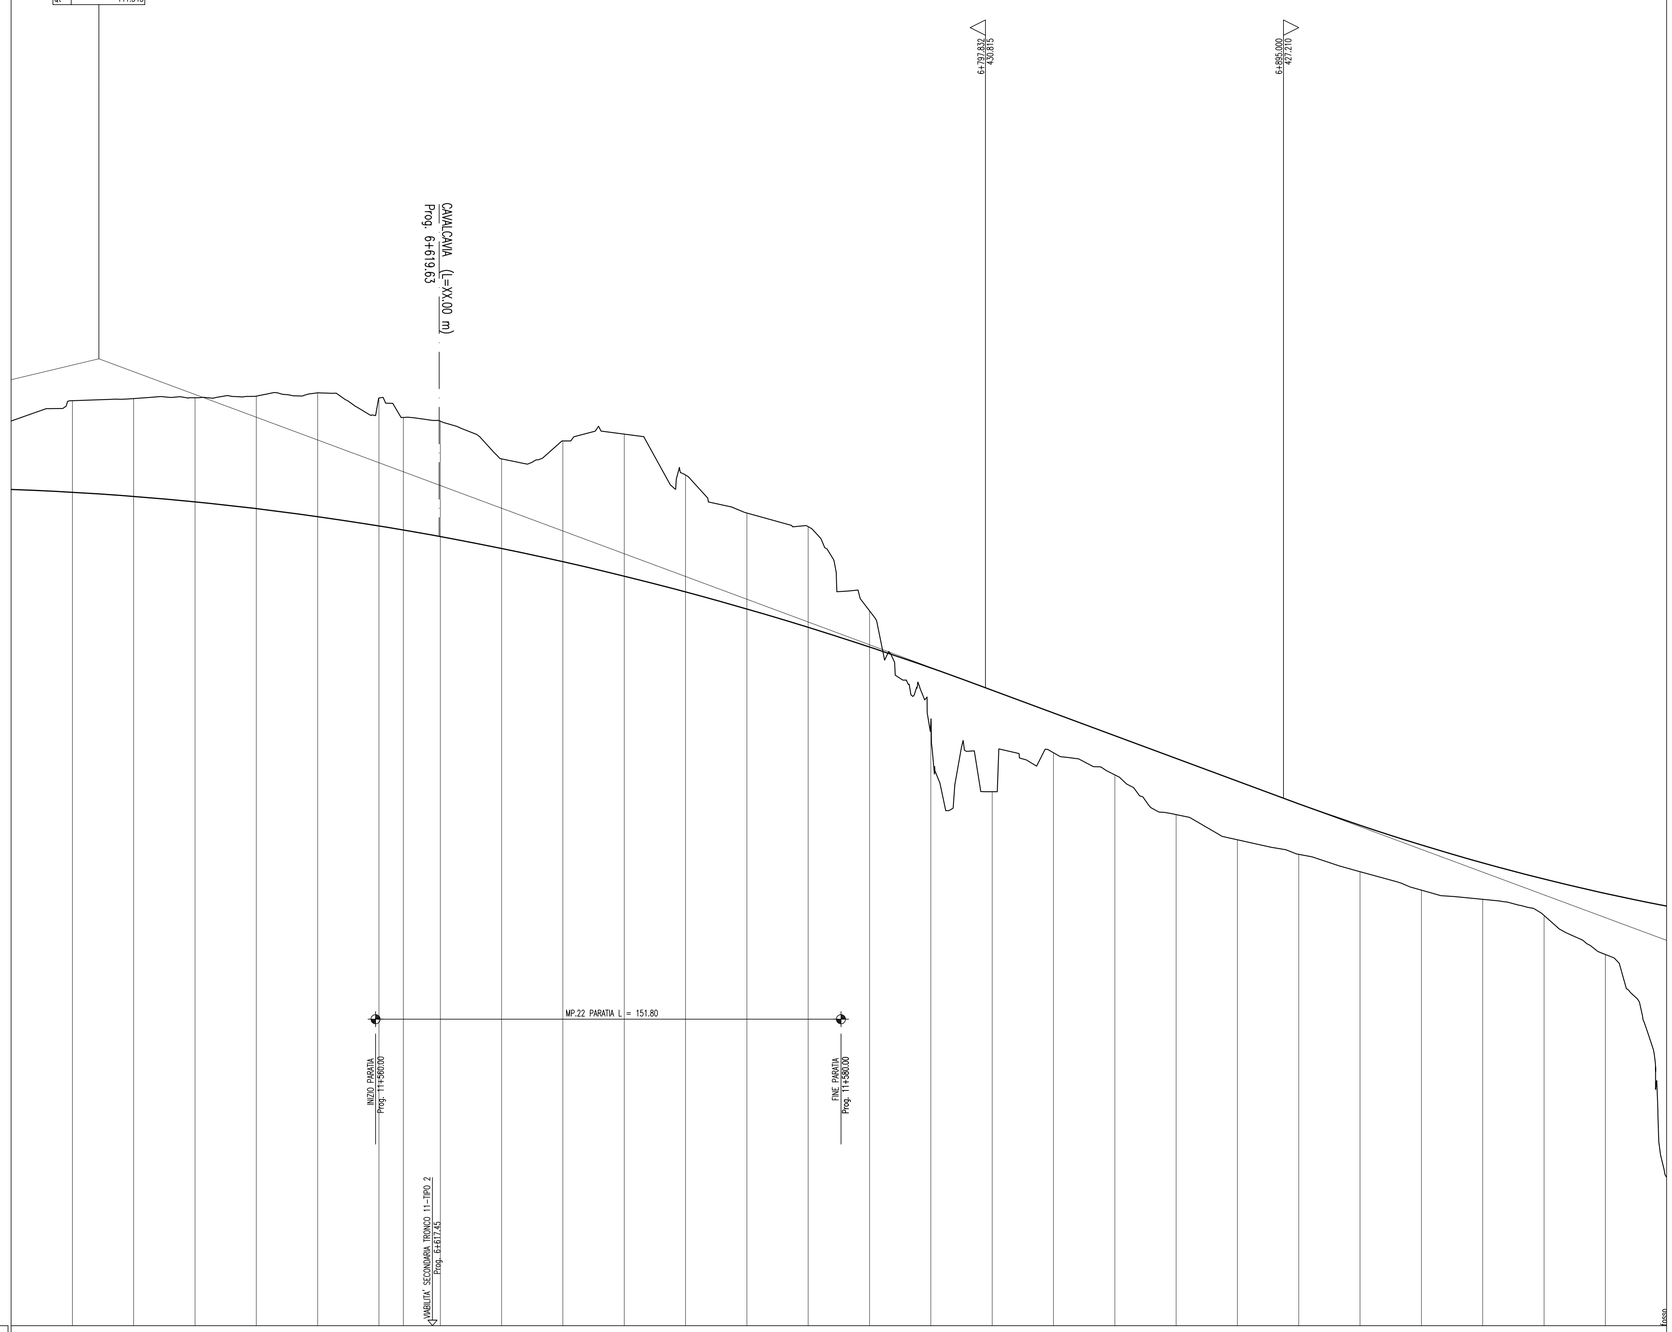

SCALA QUOTE 1:100
SCALA DISTANZE 1:1000

QT.RIF. 410.00

NUMERO SEZIONI	0	311	312	313	314	315	316	317	318	319	320	321	322	323	324	325	326	327	328	329	330	331	332	333	334	335	336	337	3.
QUOTE PROGETTO	[illegible]	437.189	437.054	436.876	436.656	436.395	436.091	435.958	435.745	435.357	434.926	434.454	433.939	433.383	432.784	432.143	431.460	430.734	429.993	429.251	428.509	427.767	427.027	426.328	425.686	425.101	424.574	424.104	[illegible]
QUOTE TERRENO	[illegible]	440.177	440.248	440.275	440.324	440.433	440.263	439.631	439.512	438.279	438.865	439.085	437.754	436.514	436.067	433.326	429.687	427.422	428.694	427.972	426.675	425.854	425.380	424.813	424.210	423.911	423.385	422.113	[illegible]
DIFFERENZA QUOTE	[illegible]	−2.988	−3.194	−3.399	−3.668	−4.038	−4.172	−3.673	−3.767	−2.922	−3.939	−4.631	−3.815	−3.131	−3.283	−1.183	1.773	3.312	1.299	1.279	1.834	1.913	1.647	1.515	1.476	1.190	1.189	1.991	[illegible]
DISTANZE PARZIALI		20.00	20.00	20.00	20.00	20.00	20.00	7.97	12.03	20.00	20.00	20.00	20.00	20.00	20.00	20.00	20.00	20.00	20.00	20.00	20.00	20.00	20.00	20.00	20.00	20.00	20.00	20.00	20.00
DISTANZE PROGRESSIVE	[illegible]	6+500.00	6+520.00	6+540.00	6+560.00	6+580.00	6+600.00	6+607.97	6+620.00	6+640.00	6+660.00	6+680.00	6+700.00	6+720.00	6+740.00	6+760.00	6+780.00	6+800.00	6+820.00	6+840.00	6+860.00	6+880.00	6+900.00	6+920.00	6+940.00	6+960.00	6+980.00	7+000.00	[illegible]

ANDAMENTO PLANIMETRICO: A= 432.193 Sv= 144.101; Tou= 3.5386 Dr= 0.667

ANDAMENTO CIGLI SX: di=−0.11%; 2.50%
ANDAMENTO CIGLI DX: di=0.11%; −2.50%

ETTOMETRICHE: 65, 66, 67, 68, 69, 70

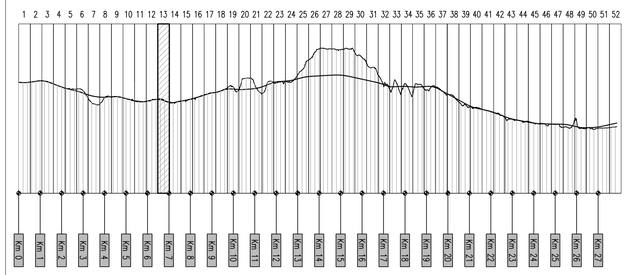

ANAS S.p.A.
DIREZIONE CENTRALE PROGRAMMAZIONE PROGETTAZIONE

PA 12/09
CORRIDOIO PLURIMODALE TIRRENICO - NORD EUROPA
ITINERARIO AGRIGENTO - CALTANISSETTA - A19
S.S. N° 640 "DI PORTO EMPEDOCLE"
AMMODERNAMENTO E ADEGUAMENTO ALLA CAT. B DEL D.M. 5.11.2001
Dal km 44+000 allo svincolo con l'A19

PROGETTO ESECUTIVO

Contraente Generale: Empedocle 2 s.c.p.a.

ASSE PRINCIPALE
Profili longitudinali

Asse direzione Agrigento - A19 - Tav. 13/52

Codice Unico Progetto (CUP) : F91B09000070001

Codice Elaborato:

PA12_09 - E | 0 0 0 | G E 2 1 1 | P P 0 6 | Z F X | 0 1 3 | A | Scala: 1:1000/100

REV.	DATA	DESCRIZIONE	REDATTO	VERIFICATO	APPROVATO	AUTORIZZATO
F						
E						
D						
C						
B						
A	Aprile 2011	EMISSIONE	S.TERRENO	A.TURSO	M. LITI	P. PAGLINI

Responsabile del procedimento: Ing. MAURIZIO ARENA

Il Progettista: Dott. Ing. GIAN LUCA MENGHINI — ORDINE DEGLI INGEGNERI DI FIRENZE N° 4533

Il Consulente Specialistico: ORDINE INGEGNERI PALERMO — Dott. Ing. TURSO Adriano n° 1400 — Settore: Ambiente, Idrologia, Idraulica, Infrastrutture — ORDINE REGIONALE DEI GEOLOGI DI SICILIA — Dott. Geol. D'ANGELO MAURIZIO N. 1607

Il Coordinatore per la sicurezza in fase di progetto: Dott. Ing. ALESSANDRO SALVATO GERMANÀ — ORDINE INGEGNERI ROMA n° 14853

Il Direttore dei lavori: Dott. Ing. PEPPINO MARASCIULO — ORDINE INGEGNERI ROMA n° 14447