

**NOTE:**  
 1 - TUTTE LE DIMENSIONI E TUTTE LE ELEVAZIONI SONO IN MILLIMETRI (mm)  
 2 - TUTTE LE ELEVAZIONI SONO RIFERITE ALLA QUOTA 0.000 DELL'IMPIANTO CORRISPONDENTE A m 674.50 S.L.M.M.

**LEGENDA:**  
 PUNTI DI RIPRESA FOTOGRAFICA



FOTO 1



FOTO 2

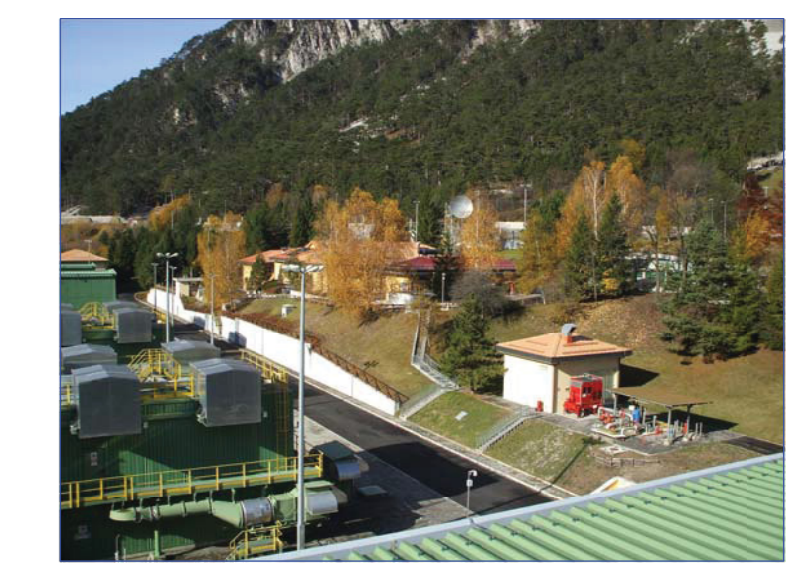



FOTO 3




FOTO 4



FOTO 5

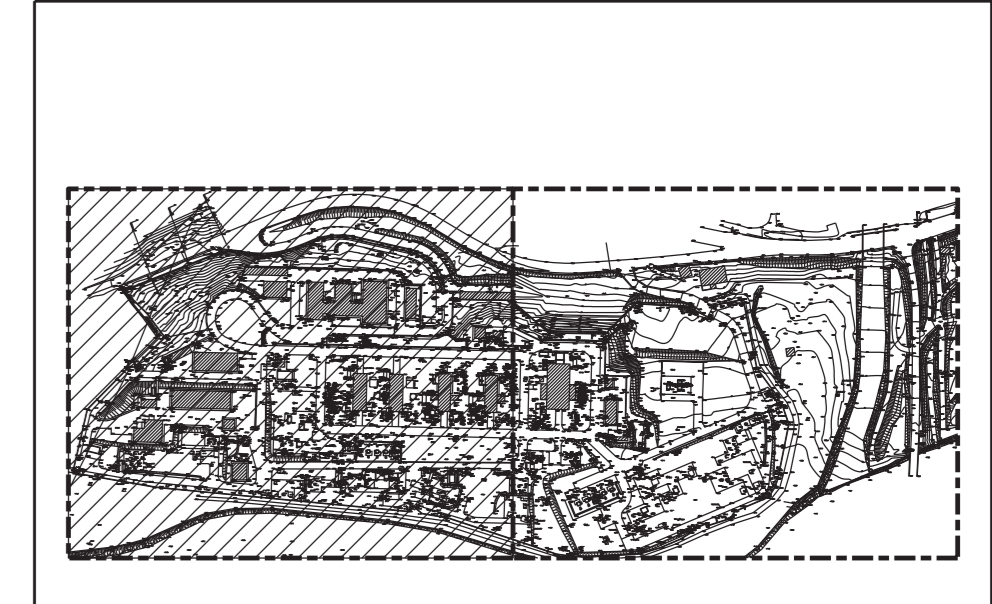

PIANTA CHIAVE

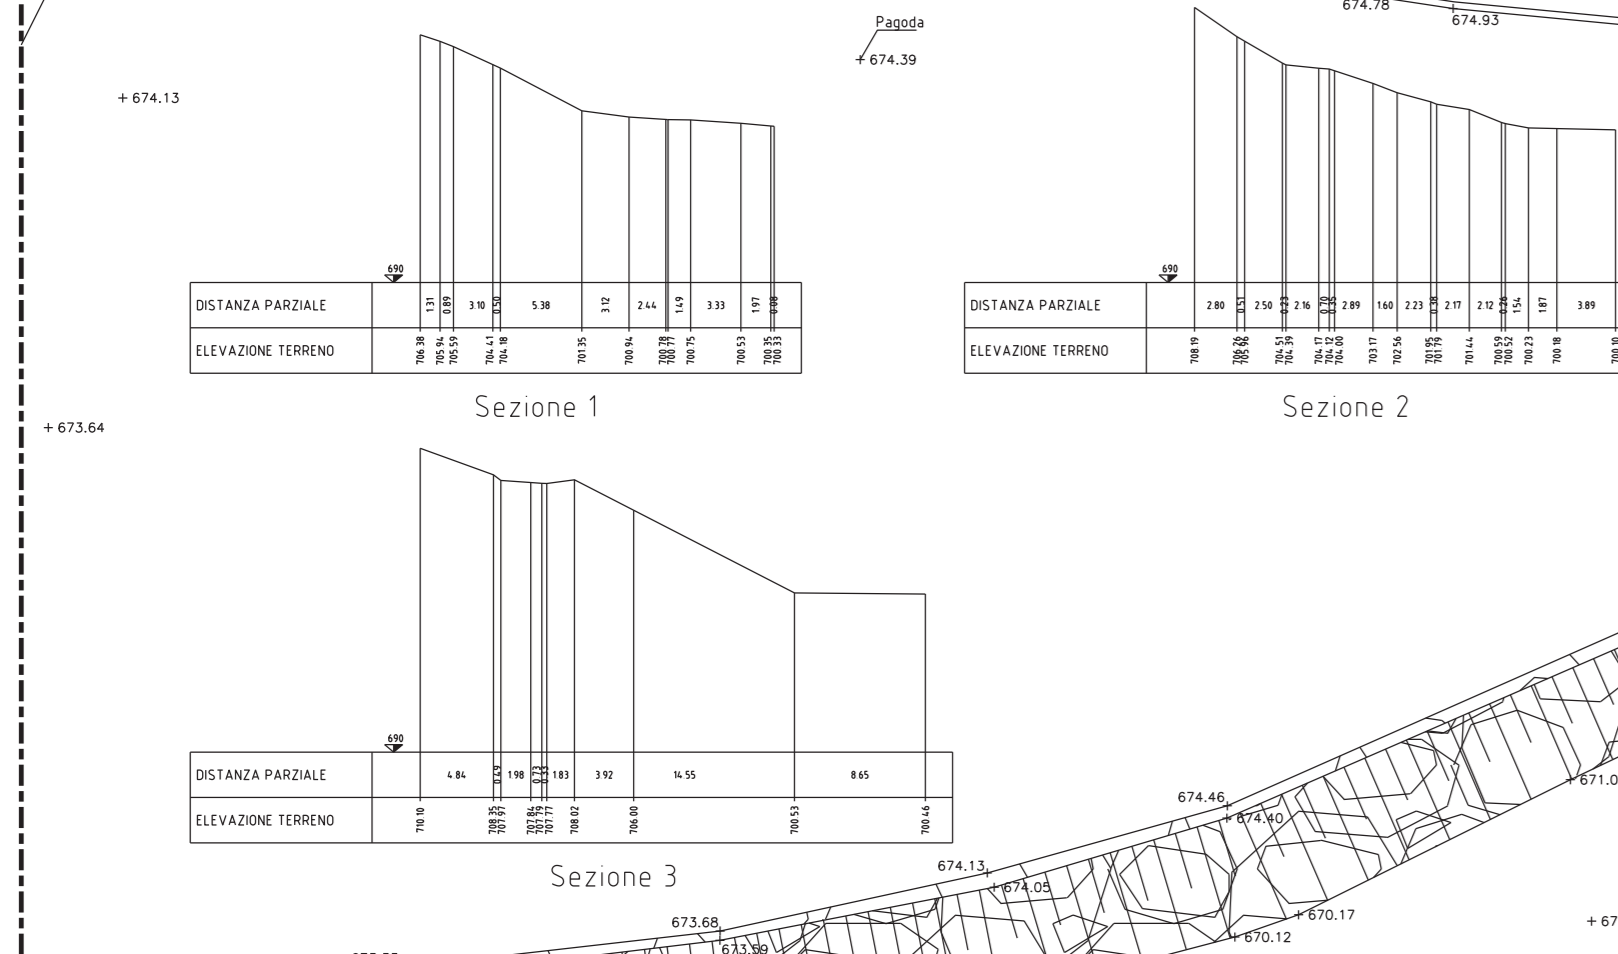

1	17-04-20	EMISSIONE PER ENTI	LETTO	BELELLI	BELELLI
0	17-04-19	EMISSIONE PER ENTI	LETTO	BELELLI	BELELLI
Rev.	DATA	DESCRIZIONE	ELABORATO	VERIFICATO	APPROVATO
CLIENTE			COMPRESSA	UNITA' N	
ADEGUAMENTO IMPIANTO DI COMPRESIONE GAS DI MALBORGHETTO (UD) - GENERALE			DIS. N	00-CB-A-12002	
PIANIMETRIA GENERALE PIANO QUOTATO E PUNTI DI RIPRESA FOTOGRAFICA GENERALE			REVISIONE	1	
			FG	1 di 2	
			SCALA	/	

SAIPEM SPA  
 Ing. Filippo MARCETTI  
 Tel. 0722.386537 - Fax 0722.386238  
 C.F. 01188000290

*Filippo Marcetti*