


← AGRIGENTO

A19 →

R	7000.000
T	197.509
Fr	2.785
Pr	7+092.373
Ql	419.889

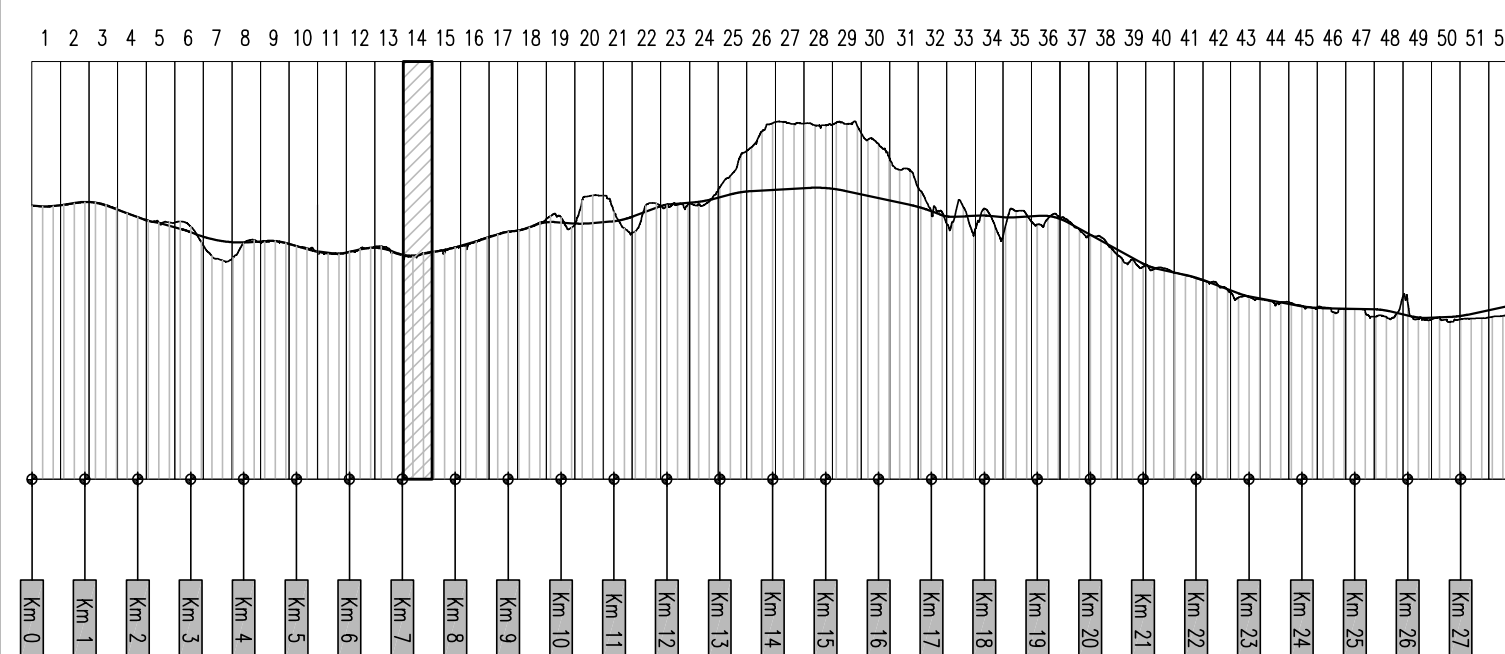


TOMBINO SCATOLARE T18 - 5.50x3.00
Prog. Km 7+025.47

TOMBINO ARMCO T19 5.05x3.10
Prog. Km 7+226.77

TOMBINO ARMCO T19bis DN 1500
Prog. Km 7+259.67

SCALA QUOTE 1:100
SCALA DISTANZE 1:1000

	339	340	341	342	343	344	345	346	347	348	349	350	351	352	353	354	355	356	357	358	359	360	361	362	363	364	365	
NUMERO SEZIONI	339	340	341	342	343	344	345	346	347	348	349	350	351	352	353	354	355	356	357	358	359	360	361	362	363	364	365	
QUOTE PROGETTO	423.335	423.337	422.795	422.611	422.484	422.414	422.401	422.446	422.547	422.706	422.921	423.194	423.524	423.904	424.291	424.678	425.065	425.451	425.838	426.225	426.612	426.999	427.386	427.772	428.159	428.546	428.934	429.321
QUOTE TERRENO	421.457	421.385	421.650	420.285	420.141	420.551	420.335	420.681	420.811	420.785	421.650	418.610	422.000	422.569	423.413	424.583	425.935	427.435	427.639	427.799	428.000	428.537	428.903	429.352	429.750	430.024	428.546	428.546
DIFFERENZA QUOTE	1.878	1.652	1.145	2.326	2.343	1.863	2.066	1.765	1.736	1.921	1.871	4.584	1.494	1.395	0.878	0.095	-0.870	-1.984	-1.801	-1.574	-1.388	-1.538	-1.517	-1.580	-1.596	-1.478	-1.478	-1.478
DISTANZE PARZIALI	20.00	20.00	20.00	20.00	20.00	20.00	20.00	20.00	20.00	20.00	20.00	20.00	20.00	20.00	20.00	20.00	20.00	20.00	20.00	20.00	20.00	20.00	20.00	20.00	20.00	20.00	20.00	20.00
DISTANZE PROGRESSIVE	7+040.00	7+060.00	7+080.00	7+100.00	7+120.00	7+140.00	7+160.00	7+180.00	7+200.00	7+220.00	7+240.00	7+260.00	7+280.00	7+300.00	7+320.00	7+340.00	7+360.00	7+380.00	7+400.00	7+420.00	7+440.00	7+460.00	7+480.00	7+500.00	7+520.00	7+540.00	7+560.00	7+580.00
ANDAMENTO PLANIMETRICO	[Planimetric profile line]																											
ANDAMENTO CIGLI	[Crown profile line]																											
ETOMETRICHE	[Slope profile line]																											

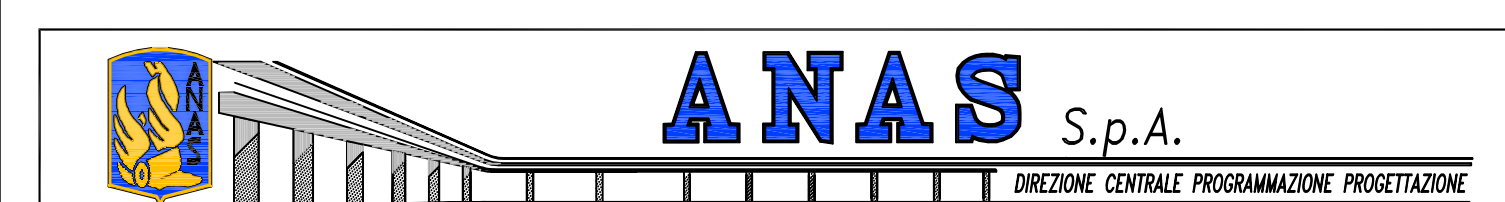

PA 12/09
CORRIDOIO PLURIMODALE TIRRENICO - NORD EUROPA
ITINERARIO AGRIGENTO - CALTANISSETTA - A19
S.S. N° 640 "DI PORTO EMPEDOCLE"
AMMODERNAMENTO E ADEGUAMENTO ALLA CAT. B DEL D.M. 5.11.2001
Dal km 44+000 allo svincolo con l'A19
PROGETTO ESECUTIVO



ASSE PRINCIPALE
Profili longitudinali
Asse direzione Agrigento - A19 - Tav. 14/52

Codice Unico Progetto (CUP) : F91B09000070001

Codice Elaborato: PA12_09 - E 0 0 0 | G E 2 1 | P P 0 6 | Z F X | 0 1 4 | B

REV.	DATA	DESCRIZIONE	REDAITTO	VERIFICATO	APPROVATO	AUTORIZZATO
B	Luglio 2011	Revisione a seguito di incontri con il Committente	S.TERRENO	R. CAPOCCHI	M. LITI	P. PAGLINI
A	Aprile 2011	EMISSIONE	S.TERRENO	A.TURSO	M. LITI	P. PAGLINI

Responsabile del procedimento: Ing. MAURIZIO MAURIZIO

Il Progettista: **ING. GIAN LUCA ATTENGINI** - DOF
 Il Consulente: **ORDINE DEGLI INGEGNERI DELLA PROVINCIA DI MESSINA - Dott. G. CAPOCCHI**
 Il Geologo: **ORDINE REGIONALE DEI GEODIGI DI SICILIA - Dott. G. D'ANGELO MAURIZIO**
 Il Coordinatore per la sicurezza: **Dott. Ing. ALESSANDRO SILVANO**
 Il Direttore dei lavori: **Dott. Ing. PEPPINO MARSICIO**