


Reference documents / Documenti di riferimento	No. / N.

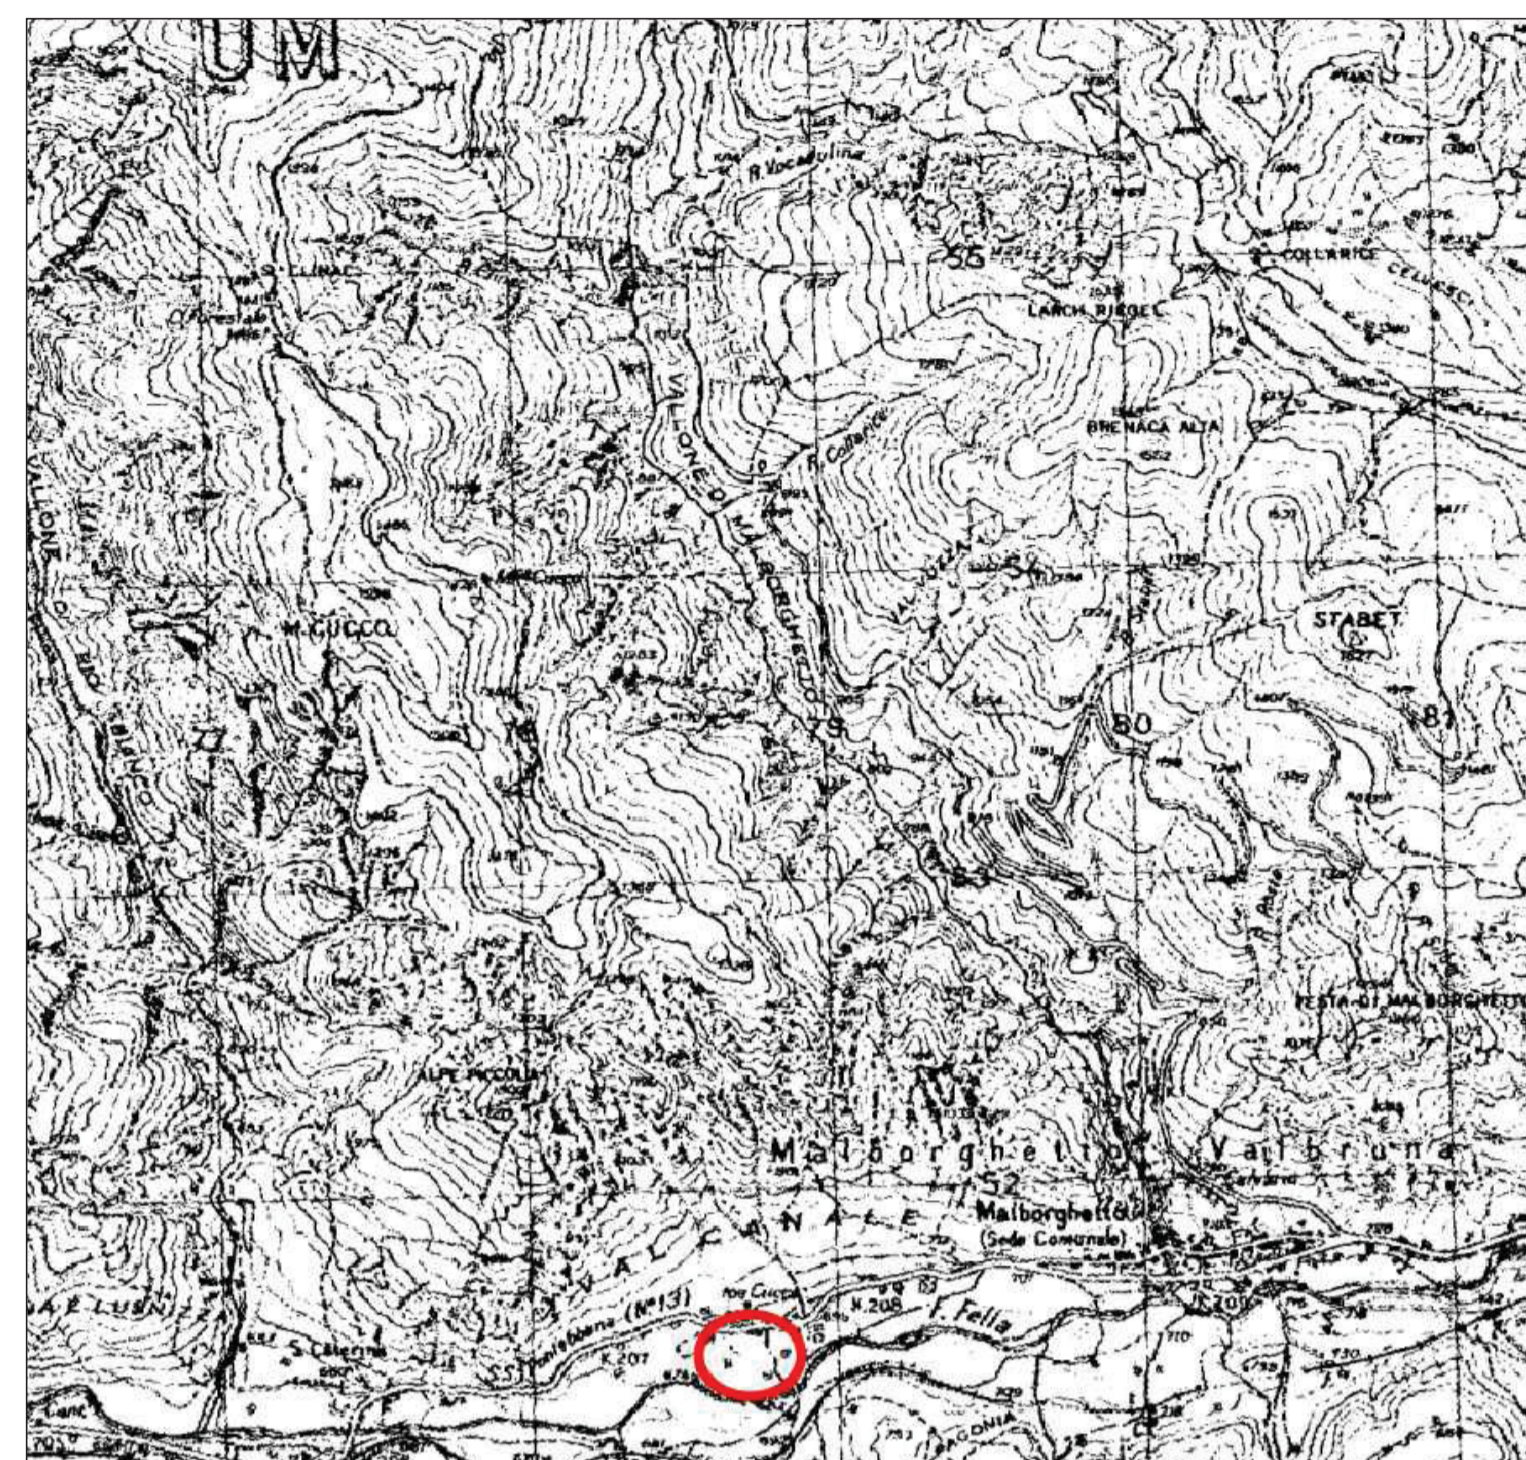

Corografia in scala 1:25.000
F° 14 I° SE- Malborghetto

SAIPEM SPA
in Progettista
Dott. Ing. Filippo Miodini iscritto all'ordine
degli ingegneri della Provincia di Udine n. 3223
Tel. 0723.2486207 - Fax 0723.2486238
C.F. n. P. 0462679033

Filippo Miodini

LEGENDA:

- NUOVE OPERE DA REALIZZARE**
- OPERE DA DEMOLIRE**
- LIMITE DI PROPRIETA' S.R.G.**
- RECINZIONE ESISTENTE**
- RECINZIONE DA DEMOLIRE**
- RECINZIONE IN PROGETTO**
- AREA OCCUPAZIONE TEMPORANEA**
- AREA SOGGETTA A SERVITU' PER FASCIA DI RISPETTO DA METANODOTTO**

PROVINCIA DI UDINE
COMUNE DI MALBORGHETTO - VALBRUNA
FOGLIO N:9
Scala 1:2.000

1	07/05/20	EMISSIONE PER ENTI	LETIZI	BELELLI	BELELLI
0	08/08/19	EMISSIONE PER ENTI	LETIZI	BELELLI	BELELLI
Rev.	DATA	DESCRIZIONE	ELABORATO	VERIFICATO	APPROVATO
CLIENTE	PROGETTISTA		COMMESSA	UNITA' N.	
			023093	00	
ADEGUAMENTO IMPIANTO DI COMPRESIONE GAS DI MALBORGHETTO (UD) - GENERALE			DIS. N. 00-CB-B-12000		
PLANIMETRIA CATASTALE CON MAPPALI OGGETTO DI VINCOLO PREORDINATO ALL'ESPROPRIO E COROGRAFIA			REVISIONE 1		
			FG. 1 DI 1		
			SCALA 1:2000		