DOCUMENTI DI RIFERIMENTO	N.

NOTE GENERALI

- Tutte le dimensioni sono espresse in centimetri, tutte le misure degli angoli sono espresse in gradi sessagesimali, tutte le quote altimetriche sono espresse in metri, (salvo dove diversamente indicato).
- Tutte le dimensioni di progetto dovranno essere verificate prima dell'inizio delle lavorazioni, nel caso di difformità rispetto a quanto previsto negli elaborati progettuali, le dimensioni delle nuove opere dovranno essere adattate, previo giudizio insindacabile della D.L..
- La lunghezza del palo è da intradosso cordolo.

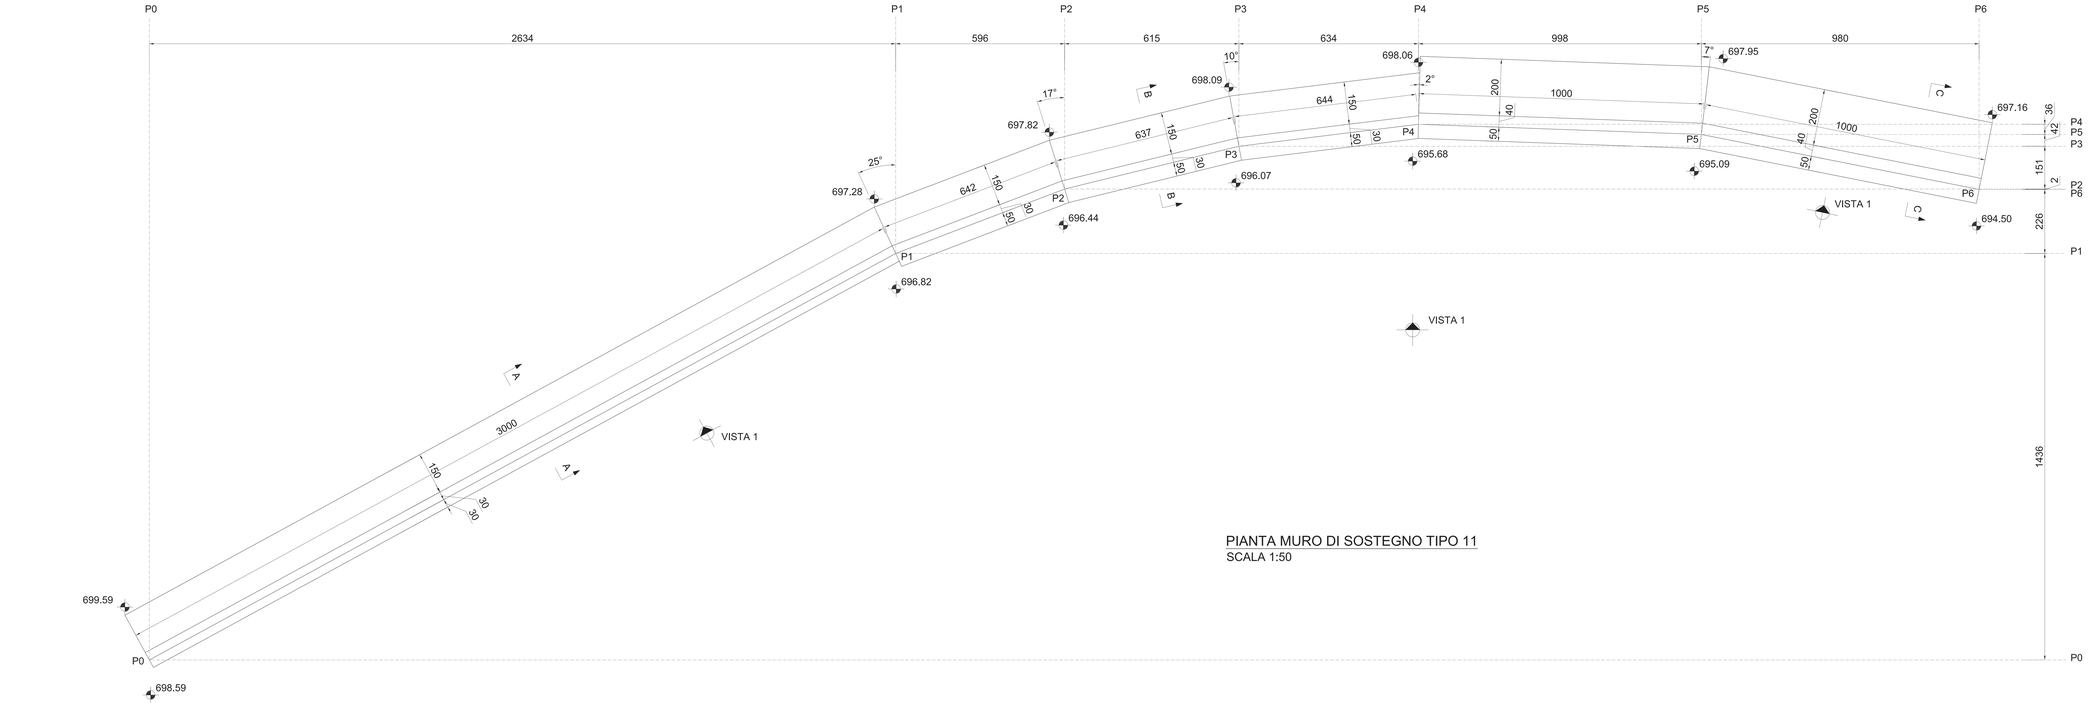

PIANTA MURO DI SOSTEGNO TIPO 11

SCALA 1:50

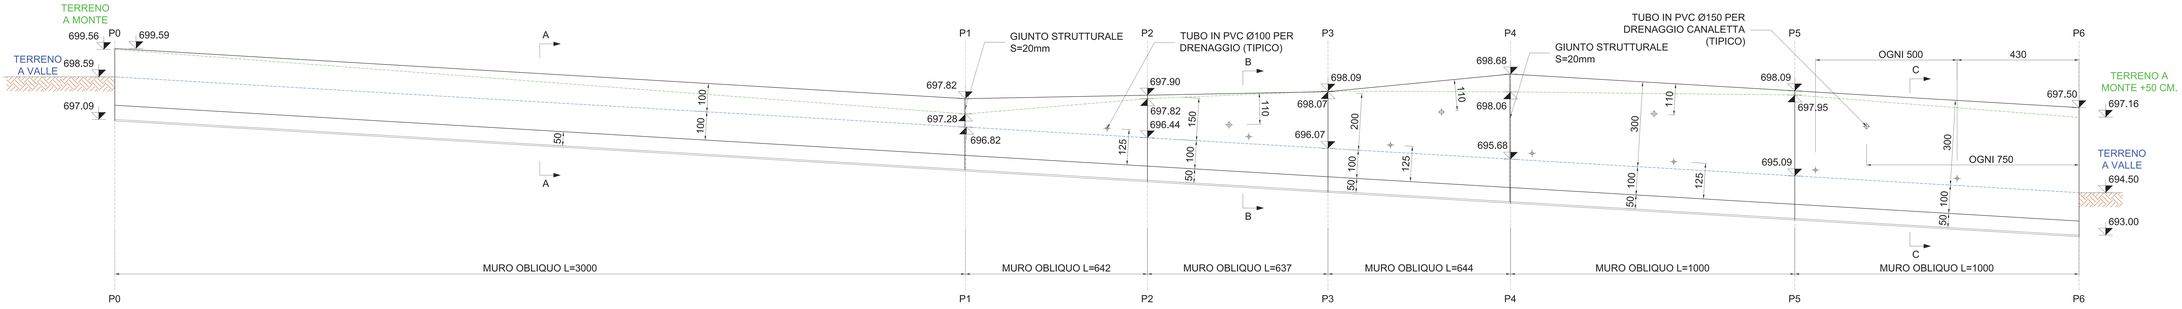

VISTA 1 MURO DI SOSTEGNO TIPO 11

SCALA 1:50

SAIPEM S.P.A.
ENGINEERING
DOTT. Ing. PIERO NERI
Direttore Tecnico
Settore Costruzioni Civili
Iscrizione all'Albo degli Ingegneri di MILANO n. 15631

Rev.	DATA	DESCRIZIONE	LEST.	BEJLIU	BEJLIU
0	07/10/20	EMISSIONE PER ENTI	ELABORATO	VERIFICATO	APPROVATO

CLIENTE	PROGETTISTA	COMMESSA	UNITA' N.
	SAIPEM	023093	00

ADEGUAMENTO IMPIANTO DI COMPRESSIONE GAS DI MALBORGHETTO (UD) – GENERALE

DIS. N. 00-CC-3B-12049

OPERA DI SOSTEGNO MURO 11
ARCHITETTONINCO – PIANTA, SEZIONI E VISTA

REVISIONE 0

FG. 1 DI 2

SCALA 1:50

DOCUMENTO DI PROPRIETA' Saipem Rete Gas. LA SOCIETA' TUTELERA' I PROPRI DIRITTI IN SEDE CIVILE E PENALE A TERMINI DI LEGGE.