




NOTE:
1) GENERALITA':
 - TUTTE LE ELEVAZIONI SONO RIFERITE ALLA QUOTA 0.000 DELL'IMPIANTO CORRISPONDENTE A m. 680.00 S.L.M.M.
 - LE QUOTE IN ELEVAZIONE SONO RIFERITE ALLA QUOTA 0.00 DELL'IMPIANTO
 - CIASCUN PLUVIALE SARA' DIRETTAMENTE COLLEGATO AD UN POZZETTO DISPERDENTE IN CALCESTRUZZO DN1500
 - PRODOTTI DA COSTRUZIONE CONFORMI A QUANTO PREVISTO NELL'ARTICOLO 5, COMMA 5, DEL D.LGS. 106/2017 ED ALLE DISPOSIZIONI IN MATERIA DI DICHIARAZIONE DI PRESTAZIONE E MARCATURA CE DI CUI AGLI ARTICOLI 4, 5, 6, 7, 8, 9 E 10 DEL REGOLAMENTO (UE) N. 305/2011.

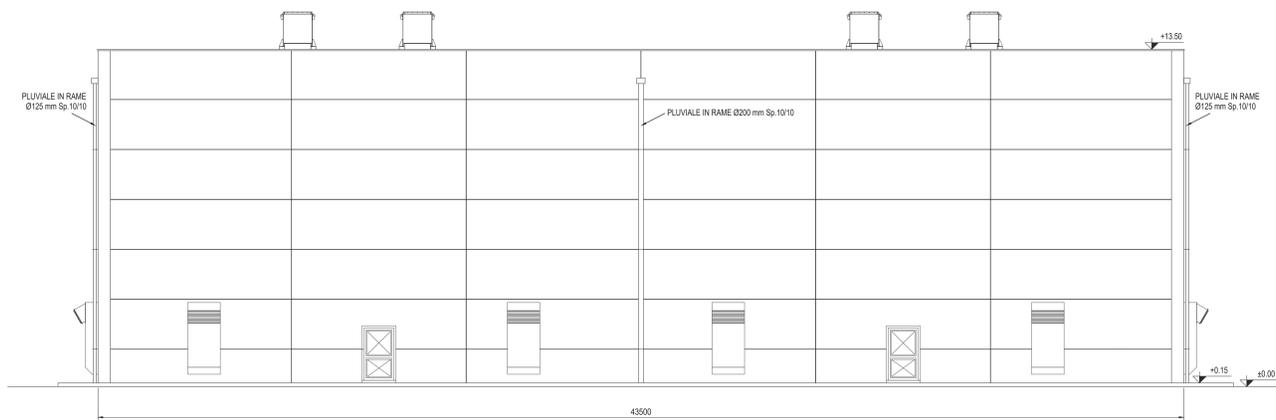


PROSPETTO "A"
 SCALA 1:100

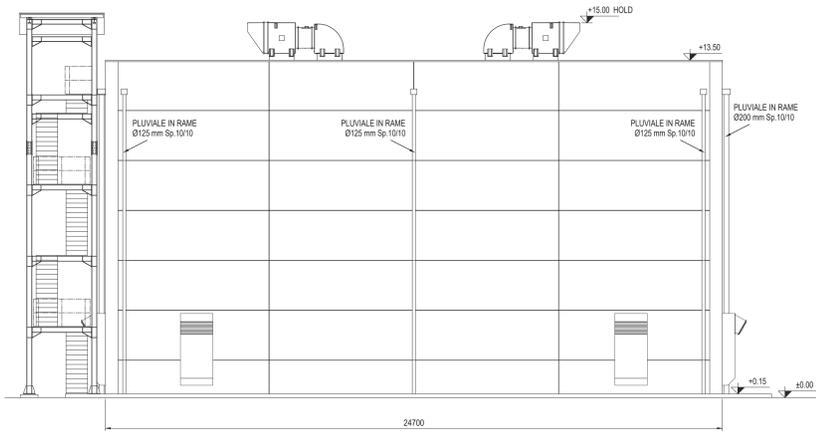


PROSPETTO "B"
 SCALA 1:100

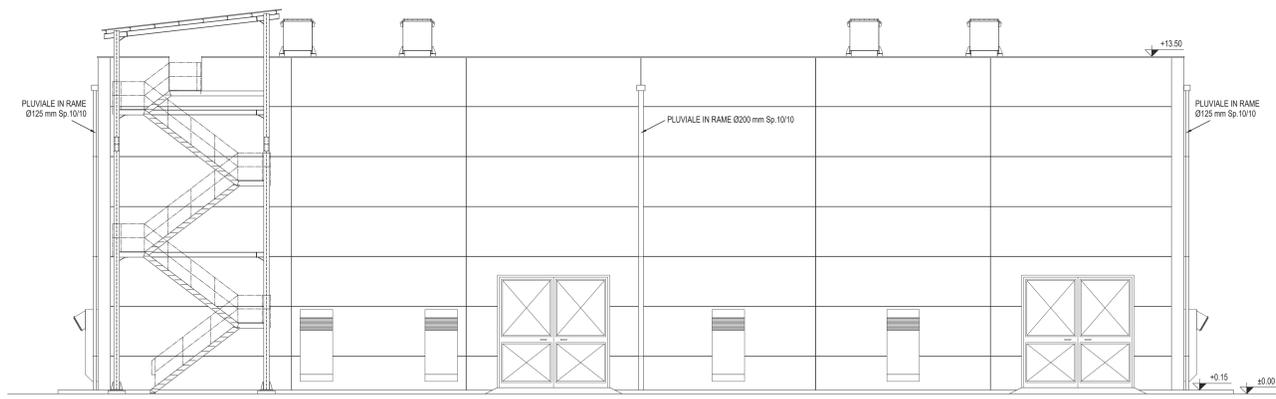

PROSPETTO "C"
 SCALA 1:100

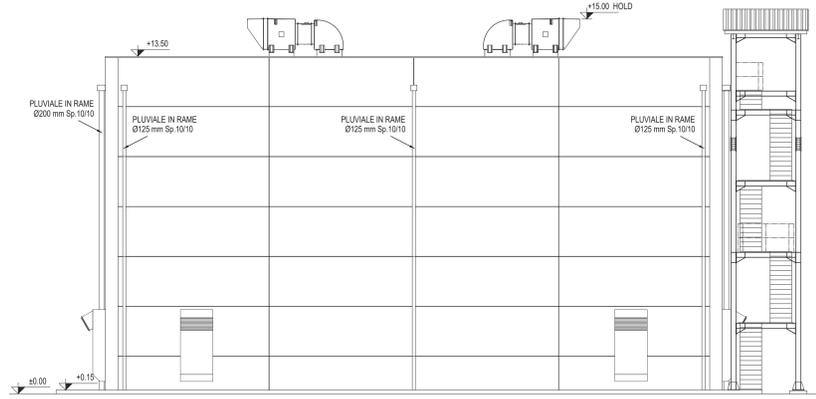


PROSPETTO "D"
 SCALA 1:100

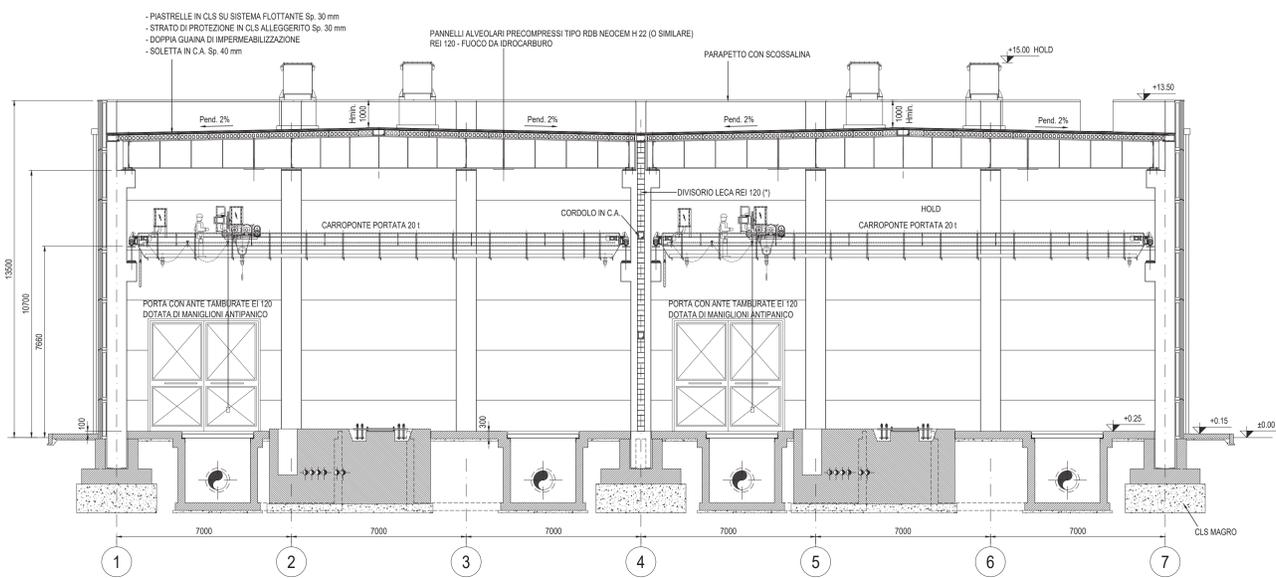

SEZIONE X-X
 SCALA 1:100

(*) DIVISORIO LECA REI 120 - FUOCO DA IDROCARBURO (FRONTE FUOCO SUI ENTRAMBE LE FACCE) DOTATO DI CERTIFICAZIONE ED ESTESO PER TUTTA L'ALTEZZA INTERNA SARA' DOTATO DI PIASTRINE E CORDOLI ALLO SCOPO DI ASSICURARE LA RESISTENZA PREVISTA DALLA NORMATIVA VIGENTE (DM 17/1/2018)

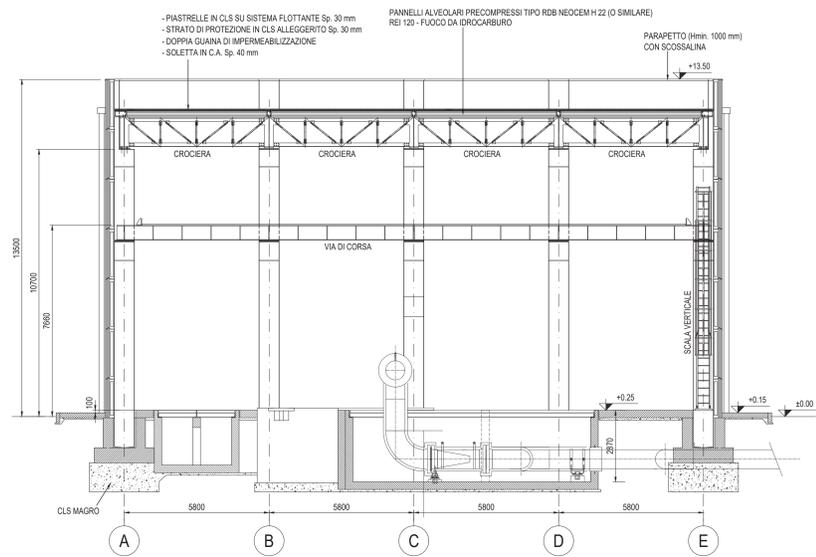

SEZIONE Y-Y
 SCALA 1:100

1	03/04/2020	EMMISSIONE PER ENTI	LETIZI	BELELLI	BELELLI
0	25/06/2019	EMMISSIONE PER ENTI	SANTINI	BELELLI	BELELLI
Rev.	DATA	DESCRIZIONE	ELABORATO	VERIFICATO	APPROVATO
CLIENTE	PROGETTISTA				
			COMMESSA	UNITA' N.	
			023093	00	
			DIS. N.		
			00-CC-A-12017		
			REVISIONE 1		
			FG. 1 di 1		
			SCALA 1:100		
			A0		