



PROSPETTO A

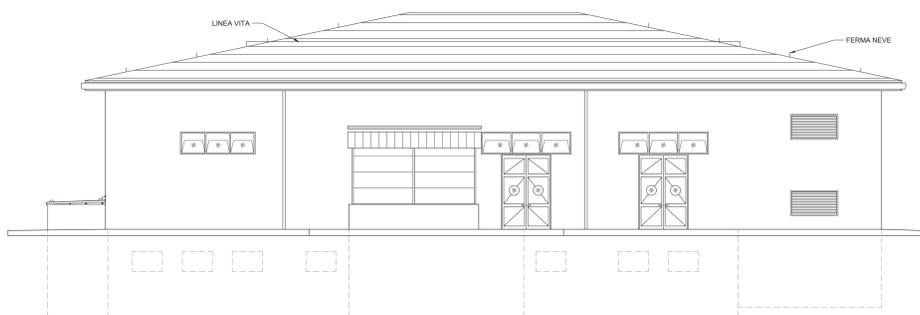


PROSPETTO B




PROSPETTO C

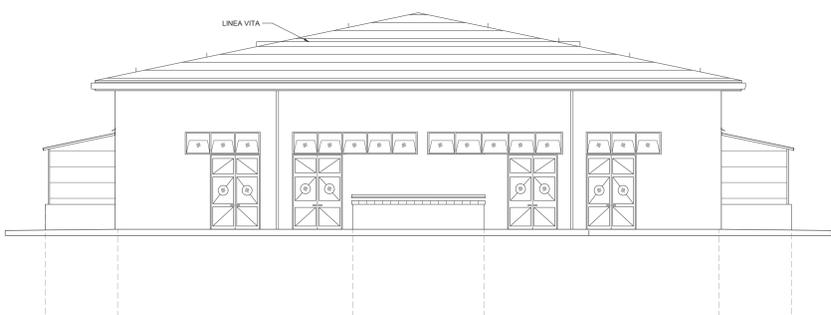

PROSPETTO D

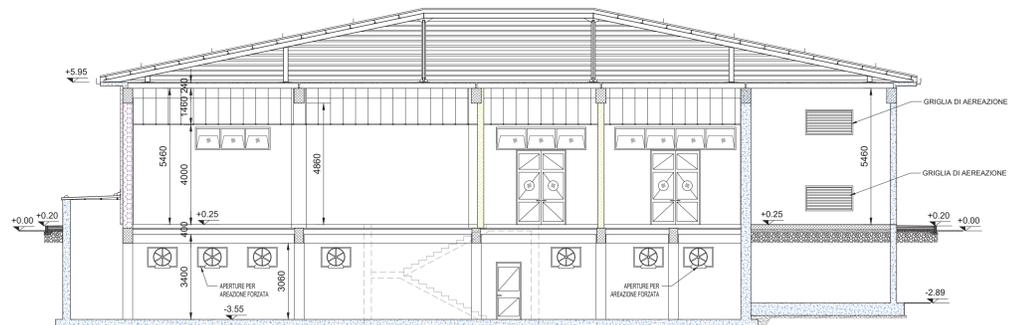

SEZIONE A-A

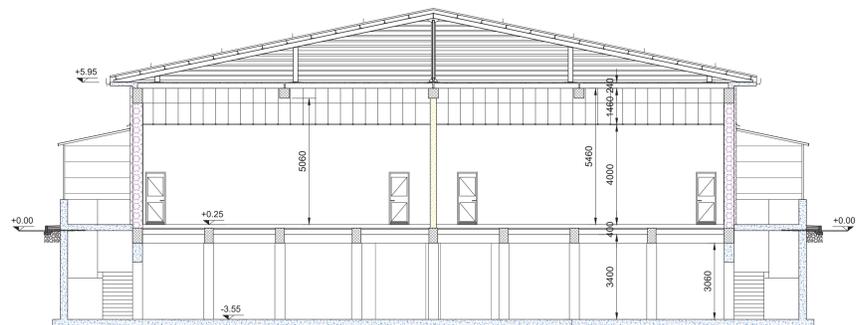

SEZIONE B-B

NOTE:
 - LA QUOTA 0.00 IN ELEVAZIONE E' RIFERITA A 685.00m s.l.m.
 - LINEA VITA CONFORME:
 A) LEGGE REGIONALE F.O.V. 16 OTTOBRE 2015, N.24
 B) DLGS. N.81/2008 E S.M.I.
 C) UNI EN 795
 FORNIRE LA DOCUMENTAZIONE DI PROGETTO
 LE STRUTTURE DI COPERTURA DOVRANNO RESISTERE AI CARICHI TRASMESSI
 DAGLI ANCORAGGI DELLA LINEA VITA.

SUPERFICI DEI LOCALI PER CALCOLO ILLUMINAZIONE NATURALE

NOME LOCALE	SUP.PAVIMENTATA (MQ)	SUP.VETRATA MINIMA 1/20 (MQ)	SUP.VETRATA DI PROGETTO (MQ)
LOCALE UCP/MCC/AMB UNITA' ELCO 1	81	4.05	4.48
LOCALE ELCO 1 LOCALE VFD	75	3.75	3.76
LOCALE UCP/MCC/AMB UNITA' ELCO 2	81	4.05	4.08
LOCALE ELCO 2 LOCALE VFD	74	3.70	4.48
LOCALE FILTRO ARMONICI 1	53	2.65	2.72
LOCALE FILTRO ARMONICI 2	53	2.65	2.72
LOCALE QUADRO DI MEDIA TENSIONE	73	3.65	3.68
LOCALE QUADRI HVAC QUADRI BT UTILITY LOCALE	53	2.65	2.72

SAIPEM SPA
 PROGETTISTA
 ING. Filippo MANGIETTI
 C.A.P. 31042
 Via S. Maria Maddalena, 10
 31042 Malborghetto (UD)
 Tel. +39 0432 925111
 Fax +39 0432 925112

Rev.	DATA	DESCRIZIONE	ELABORATO	VERIFICATO	APPROVATO
1	18/03/2020	EMISSIVE PER ENI	LETO	BELELLI	BELELLI
0	01/07/2019	EMISSIVE PER ENI	LETO	BELELLI	BELELLI

CLIENTE: PROGETTISTA:

COMMESSA: 02.3.09.3 UNITA' N. 00

DIS. N. 00-CC-A-12021

REVISIONE: 1

FG. 1 DI 1

SCALA: 1:50