DOCUMENTI DI RIFERIMENTO	N.

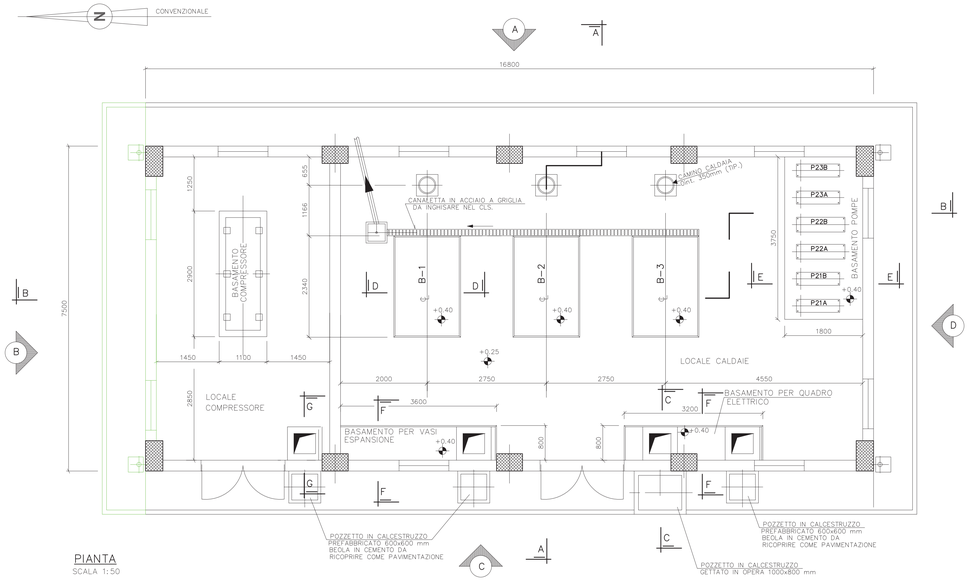

PIANTA
SCALA 1:50

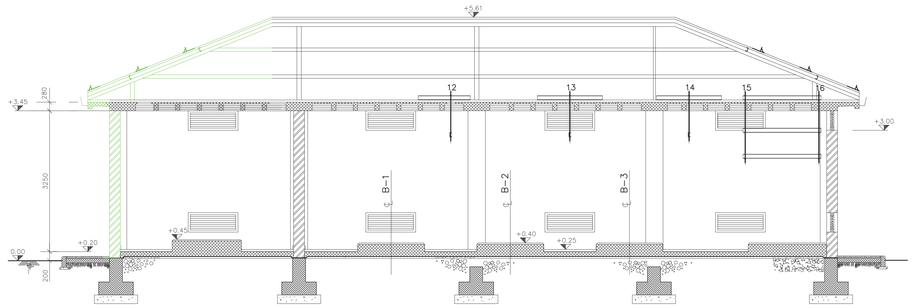

SEZIONE B-B
SCALA 1:50

NOTE:

- LE DIMENSIONI SONO INDICATE IN mm
- LE QUOTE IN ELEVAZIONE SONO INDICATE IN m
- LA QUOTA +0.00 CORRISPONDE AL PIANO FINITO STRADALE A QUOTA +680.00 m S.L.M.
- LA RAPPRESENTAZIONE GRAFICA DEGLI INFISSI ESTERNI SI INTENDE VISTA DALL'ESTERNO.
- LE DIMENSIONI DI PORTE E FINESTRE ESTERNE SONO RIFERITE ALL'ESTERNO DEL CONTROTELAIO.
- LE PORTE ESTERNE DEBBONO ESSERE MUNITE DI CHIUDIPORTA NASCOSTI NEL PAVIMENTO.
- LINEA VITA CONFORME:
  A) LEGGE REGIONALE FGV 16 OTTOBRE 2015, N.24
  B) D.LGS. N.81/2008 E S.M.I.
  C) UNI EN 795
  FORNIRE LA DOCUMENTAZIONE DI PROGETTO.
  LE STRUTTURE DI COPERTURA DOVRANNO RESISTERE AI CARICHI TRASMESSI DAGLI ANCORAGGI DELLA LINEA VITA.
- VALUTAZIONE SUPERFICI AI FINI DEL CALCOLO DELLA ILLUMINAZIONE NATURALE:
  - SUPERFICIE PAVIMENTATA ATTUALE mq. ≈ 115
  - SUPERFICIE VETRATE MINIME ATTUALE N.A.

LEGENDA:

ESISTENTE

DEMOLIZIONI

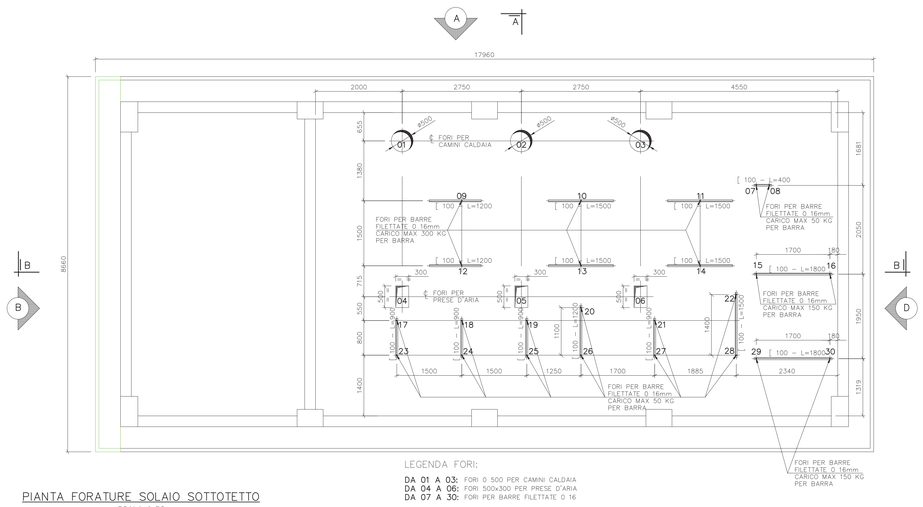

LEGENDA FORI:

DA 01 A 03: FORI Ø 500 PER CAMINI CALDAIA
DA 04 A 06: FORI 500x300 PER PRESE D'ARIA
DA 07 A 30: FORI PER BARRE FILETTATE Ø 16

PIANTA FORATURE SOLAIO SOTTOTETTO
SCALA 1:50

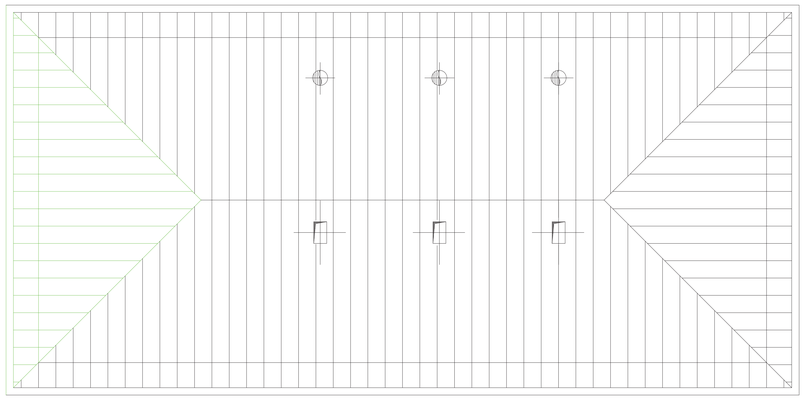

PIANTA COPERTURA
SCALA 1:50

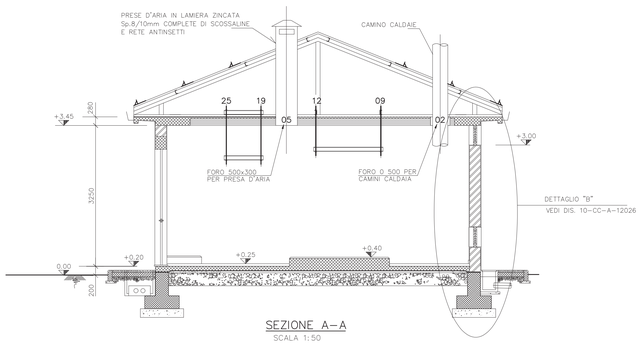

SEZIONE A-A
SCALA 1:50

SAIPEM SPA
Il Progettista
Dott. Ing. Filippo MANDOTTI Iscritto all'Ordine degli Ingegneri della Provincia di Ancona n. 1303
Tel. 0721.1660537 - Fax 0721.1663338
C.F. e P. IVA 00825790315

Rev.	DATA	DESCRIZIONE	ELABORATO	VERIFICATO	APPROVATO
1	07-04-20	EMISSIONE PER ENTI	LETIZI	BELELLI	BELELLI
0	01-07-19	EMISSIONE PER ENTI	LETIZI	BELELLI	BELELLI

CLIENTE	PROGETTISTA	COMMESSA	UNITA' N.
snam	SAIPEM	023093	00

ADEGUAMENTO IMPIANTO DI COMPRESSIONE GAS DI MALBORGHETTO (UD) – GENERALE

DIS. N. 00-CC-A-12025

AMPLIAMENTO FABBRICATO LOCALI CALDAIE, COMPRESSORE ARIA SERVIZI E SISTEMA ARIA STRUMENTI
ARCHITETTONICO STATO DI FATTO
PIANTE E SEZIONI

REVISIONE 0

FG. 1 DI 1

SCALA 1:50

DOCUMENTO DI PROPRIETA' Snam Rete Gas. LA SOCIETA' TUTELERA' I PROPRI DIRITTI IN SEDE CIVILE E PENALE A TERMINI DI LEGGE.