

← AGRIGENTO

A19 →

RT	30000.000
TT	142.315
PT	0.338
ST	7+927.423
QT	436.039

CANALCANTIA (L=36.05 m)
Prog. 7+582.73



41

Sv. DELLA SARMINGO-RAMPA 4
Prog. 7+576.73

SOTTOVA SCATOLARE 6.00x12.40 (L=36.25 m)
Prog. 7+734.25

TOMBINO ARMCO T20 DN 1500
Prog. Km 7+768.02

TOMBINO SCATOLARE T21 2.00x1.50
Prog. Km 7+801.58

TOMBINO ARMCO T22 DN 1500
Prog. Km 8+046.32


5f

Sv. DELLA SARMINGO-RAMPA 5
Prog. 7+801.37

SCALA QUOTE 1:100
SCALA DISTANZE 1:1000

QT.RIF. 415.00

NUMERO SEZIONI	366	367	368	369	370	371	372	373	374	375	376	377	378	379	380	381	382	383	384	385	386	387	388	389	390	391		
QUOTE PROGETTO	-429.320	-429.320	-429.316	-430.093	-430.490	-430.867	-431.254	-431.640	-432.027	-424.94	-426.88	-428.08	-433.961	-434.398	-434.828	-435.272	-435.728	-436.199	-436.682	-437.179	-437.689	-438.212	-438.749	-439.299	-439.863	-440.438		
QUOTE TERRENO	-429.327	-430.080	-430.360	-430.576	-431.153	-431.720	-432.288	-432.856	-433.424	-427.007	-427.000	-428.100	-432.808	-433.376	-434.529	-435.344	-436.169	-436.884	-437.601	-438.326	-439.054	-439.789	-438.471	-439.986	-439.017	-440.070		
DIFFERENZA QUOTE	-0.007	-0.374	-0.267	-0.096	-0.286	-0.134	-0.508	-0.805	-0.056	5.794	6.198	4.478	-1.373	-1.022	-0.299	-0.672	-0.741	-0.695	-0.419	-0.547	-0.365	-0.047	0.278	0.203	0.846	0.368		
DISTANZE PARZIALI	20.00	20.00	20.00	20.00	20.00	20.00	20.00	20.00	20.00	20.00	20.00	20.00	20.00	20.00	20.00	20.00	20.00	20.00	20.00	20.00	20.00	20.00	20.00	20.00	20.00	20.00		
DISTANZE PROGRESSIVE	7+580.00	7+600.00	7+620.00	7+640.00	7+660.00	7+680.00	7+700.00	7+720.00	7+740.00	7+760.00	7+780.00	7+800.00	7+820.00	7+840.00	7+860.00	7+880.00	7+900.00	7+920.00	7+940.00	7+960.00	7+980.00	8+000.00	8+020.00	8+040.00	8+060.00	8+080.00		
ANDAMENTO PLANIMETRICO	L= 2191.308																											
ANDAMENTO CIGLI	SX																											DX
ETOMETRICHE	76 77 78 79 80																											

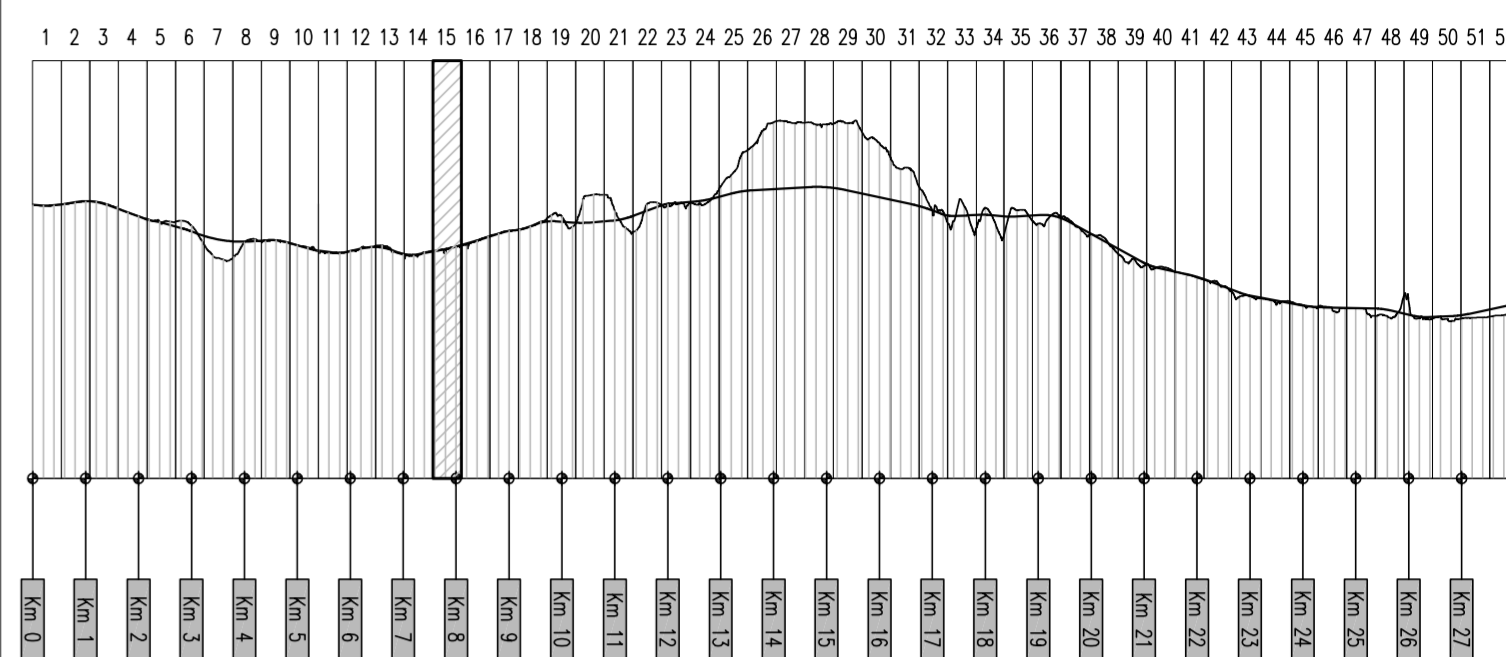

PA 12/09
CORRIDOIO PLURIMODALE TIRRENICO - NORD EUROPA
ITINERARIO AGRIGENTO - CALTANISSETTA - A19
S.S. N° 640 "DI PORTO EMPEDOCLE"
AMMODERNAMENTO E ADEGUAMENTO ALLA CAT. B DEL D.M. 5.11.2001
Dal km 44+000 allo svincolo con l'A19

PROGETTO ESECUTIVO



ASSE PRINCIPALE
Profili longitudinali
Asse direzione Agrigento - A19 - Tav. 15/52

Codice Unico Progetto (CUP) : F91B09000070001									
Codice Elaborato: PA12_09 - E 0 0 0 G E 2 1 P P 0 6 Z F X 0 1 5 B									
F									
M									
D									
C									
B	Ottobre 2011	Rif. Istruttoria prof. CDG-0141142-P del 19/10/11	S.TERRENO	R.CAPOCCHI	M. LITI	P. PAGLINI			
A	Aprile 2011	EMISSIONE	S.TERRENO	A.TURSO	M. LITI	P. PAGLINI			
REV.	DATA	DESCRIZIONE	REDATTO	VERIFICATO	APPROVATO	AUTORIZZATO			
Responsabile del procedimento: Ing. MAURIZIO MAURIZIO									

Il Progettista: **Ing. GIAN LUCA ATTENCIANI** - Ordine degli Ingegneri di Firenze N° 4533

Il Consulente Tecnico: **Ing. GIAN LUCA ATTENCIANI** - Ordine degli Ingegneri di Firenze N° 4533

Il Geologo: **Dott. G. D'ANGELO MAURIZIO** - Ordine Regionale dei Geologi di Sicilia N° 1607

Il Coordinatore per la sicurezza in fase di progetto: **Dott. Ing. ALESSANDRO SILVANO** - Ordine degli Ingegneri di Agrigento N° 14853

Il Direttore dei lavori: **Dott. Ing. PEPPINO MARASCIO** - Ordine degli Ingegneri di Agrigento N° 14447