



PIANTA

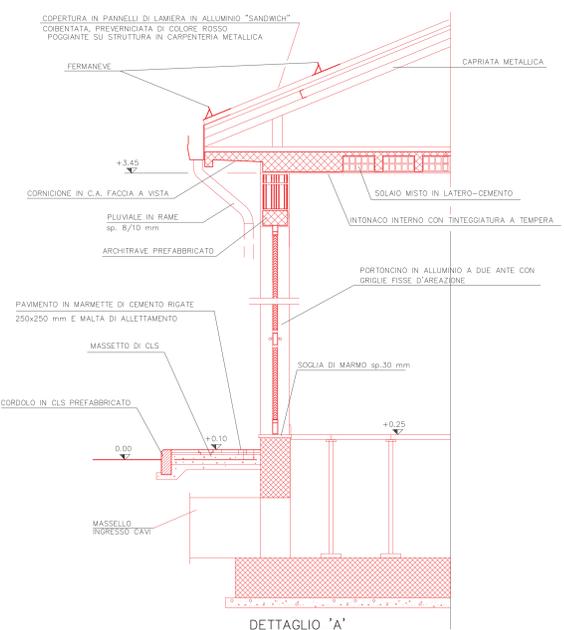


DETTAGLIO 'A'
SCALA 1:25

- NOTE:
- LE DIMENSIONI SONO INDICATE IN mm
 - LE QUOTE IN ELEVAZIONE SONO INDICATE IN m
 - LA QUOTA +0.00 CORRISPONDE AL PIANO FINITO STRADALE A QUOTA +680.00 m S.L.M.
 - LA RAPPRESENTAZIONE GRAFICA DEGLI INFISSI ESTERNI SI INTENDE VISTA DALL'ESTERNO.
 - LE DIMENSIONI DI PORTE E FINESTRE ESTERNE SONO RIFERITE ALL'ESTERNO DEL CONTROLIAIO.
 - LE PORTE ESTERNE DEBONO ESSERE MUNITE DI CHIUDIPORTA NASCOSTI NEL PAVIMENTO.
 - LINEA VITA CONFORME:
 - A) LEGGE REGIONALE F.O.V. 16 OTTOBRE 2015, N.24
 - B) D.LGS. N.81/2008 E S.M.I.
 - C) UNI EN 795
 - FORNIRE LA DOCUMENTAZIONE DI PROGETTO LE STRUTTURE DI COPERTURA DEVONO RESISTERE AI CARICHI TRASMESSI DAGLI ANCORAGGI DELLA LINEA VITA.
 - VALUTAZIONE SUPERFICIALE AI FINI DEL CALCOLO DELLA ILLUMINAZIONE NATURALE:
 - SUPERFICIE PAVIMENTATA ATTUALE mq. ≈ 115
 - SUPERFICIE VETRATE MINIME ATTUALE N.A.
 - SUPERFICIE PAVIMENTATA IN PROGETTO mq. ≈ 70
 - SUPERFICIE VETRATE MINIME IN PROGETTO mq. 1,20


- LEGENDA:
- ESISTENTE
 - NUOVE COSTRUZIONI

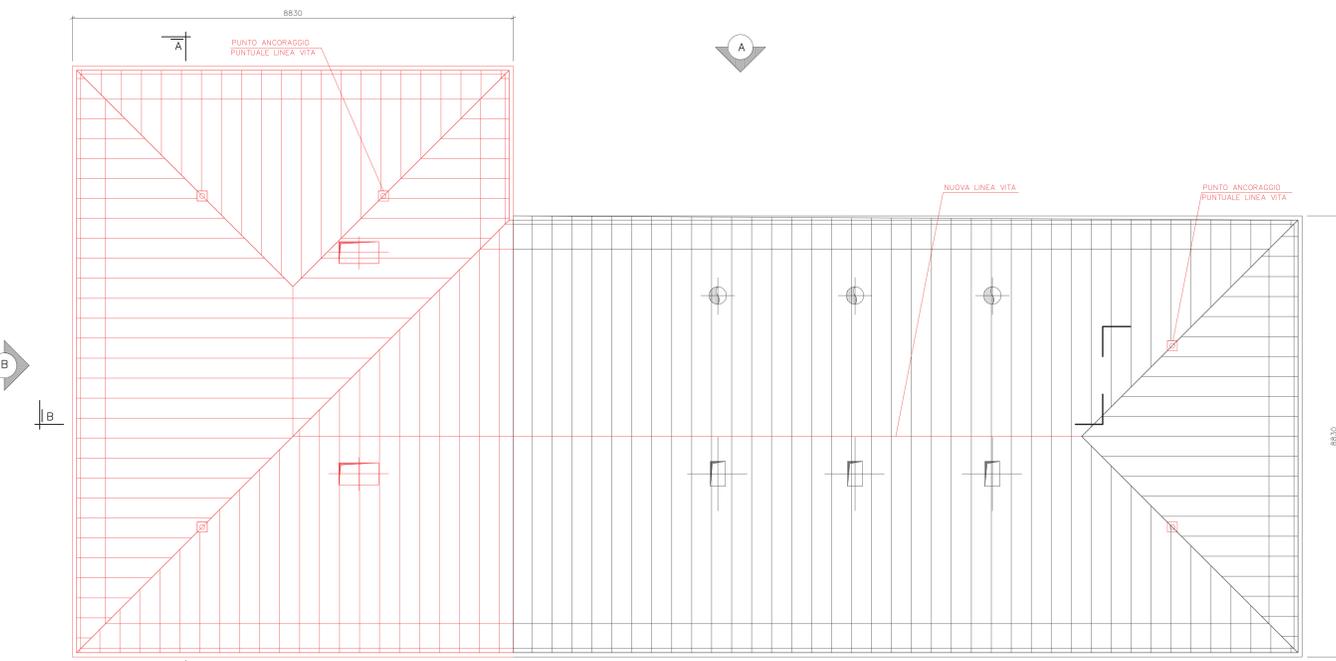


PIANTA COPERTURA

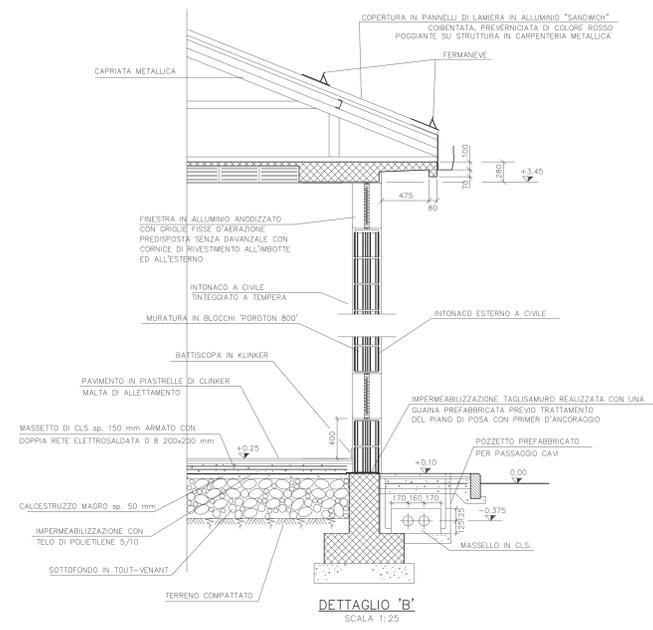

DETTAGLIO 'B'
SCALA 1:25

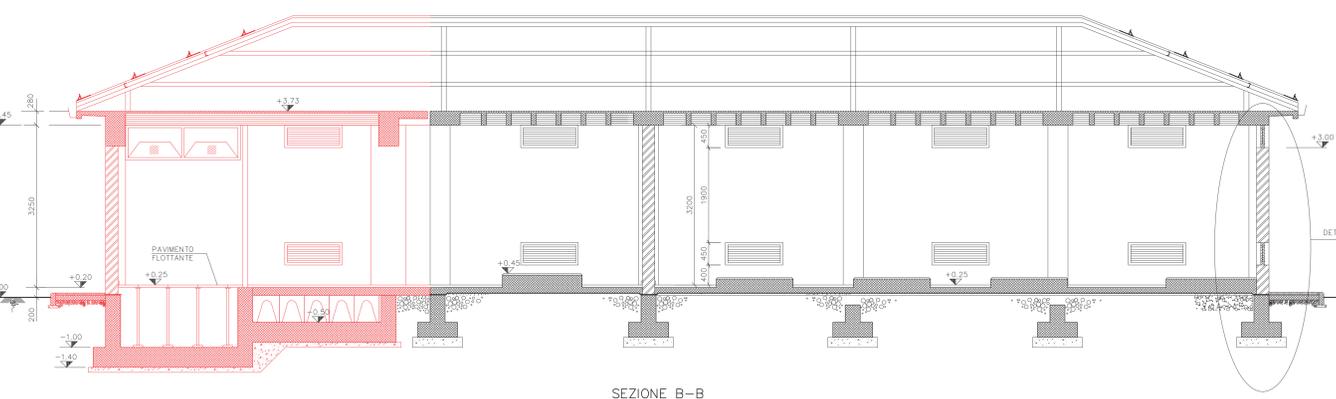

SEZIONE B-B
SCALA 1:50

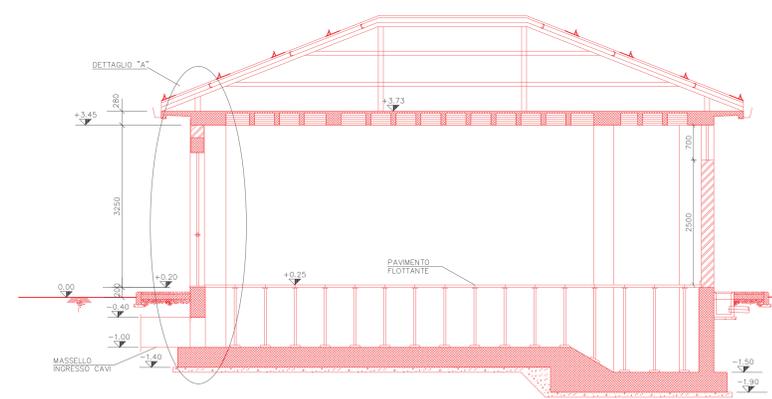

SEZIONE A-A
SCALA 1:50

1	07-05-20	EMMISSIONE PER ENTI	LETIZI	BELELLI	BELELLI
0	01-07-19	EMMISSIONE PER ENTI	LETIZI	BELELLI	BELELLI
Rev.	DATA	DESCRIZIONE	ELABORATO	VERIFICATO	APPROVATO
CLIENTE	PROGETTISTA		COMMESSA	UNITA' N.	
ADEGUAMENTO IMPIANTO DI COMPRESSIONE GAS DI MALBORGHETTO (UD) - GENERALE			023093	00	
AMPLIAMENTO FABBRICATO LOCALI CALDAIE, COMPRESSORE ARIA SERVIZI E SISTEMA ARIA STRUMENTI ARCHITETTONICO STATO DI PROGETTO PIANTE, SEZIONI E PARTICOLARI			DIS. N.	00-CC-A-12026	
			REVISIONE	0	
			FG. 1	di 1	
			SCALA	1:50	