



PIANTA COPERTURA

NOTE
 - TUTTE LE DIMENSIONI SONO ESPRESSE IN mm, LA QUOTA 0,00 E' RIFERITA A 694,50 m S.L.M.M.
 1) LINEA VITA CONFORME:
 A) LEGGE REGIONALE FGV 16 OTTOBRE 2015, N.24
 B) DLGS. N.81/2008 E S.M.I.
 C) UNI-EN 795
 FORNIRE LA DOCUMENTAZIONE DI PROGETTO LE STRUTTURE DI COPERTURA DOVRANNO RESISTERE AI CARICHI TRASMESSI DAGLI ANCORAGGI DELLA LINEA VITA
 - PRODOTTI DA COSTRUZIONE CONFORMI A QUANTO PREVISTO NELL'ARTICOLO 5, COMMA 5, DEL D.LGS. 106/2017 ED ALLE DISPOSIZIONI IN MATERIA DI DICHIARAZIONE DI PRESTAZIONE E MARCATURA CE, DI CUI AGU. ARTICOLI 4, 5, 6, 7, 8, 9 E 10 DEL REGOLAMENTO (UE) N. 305/2011.


	SUPERFICIE CALPESTABILE mq	SUPERFICIE VETRATA mq	RAPPORTO AEROLLUMINANTE
GUARDIOLA	14,23	8,4	< 1/8
BAGNO	3,24	1,2	< 1/8

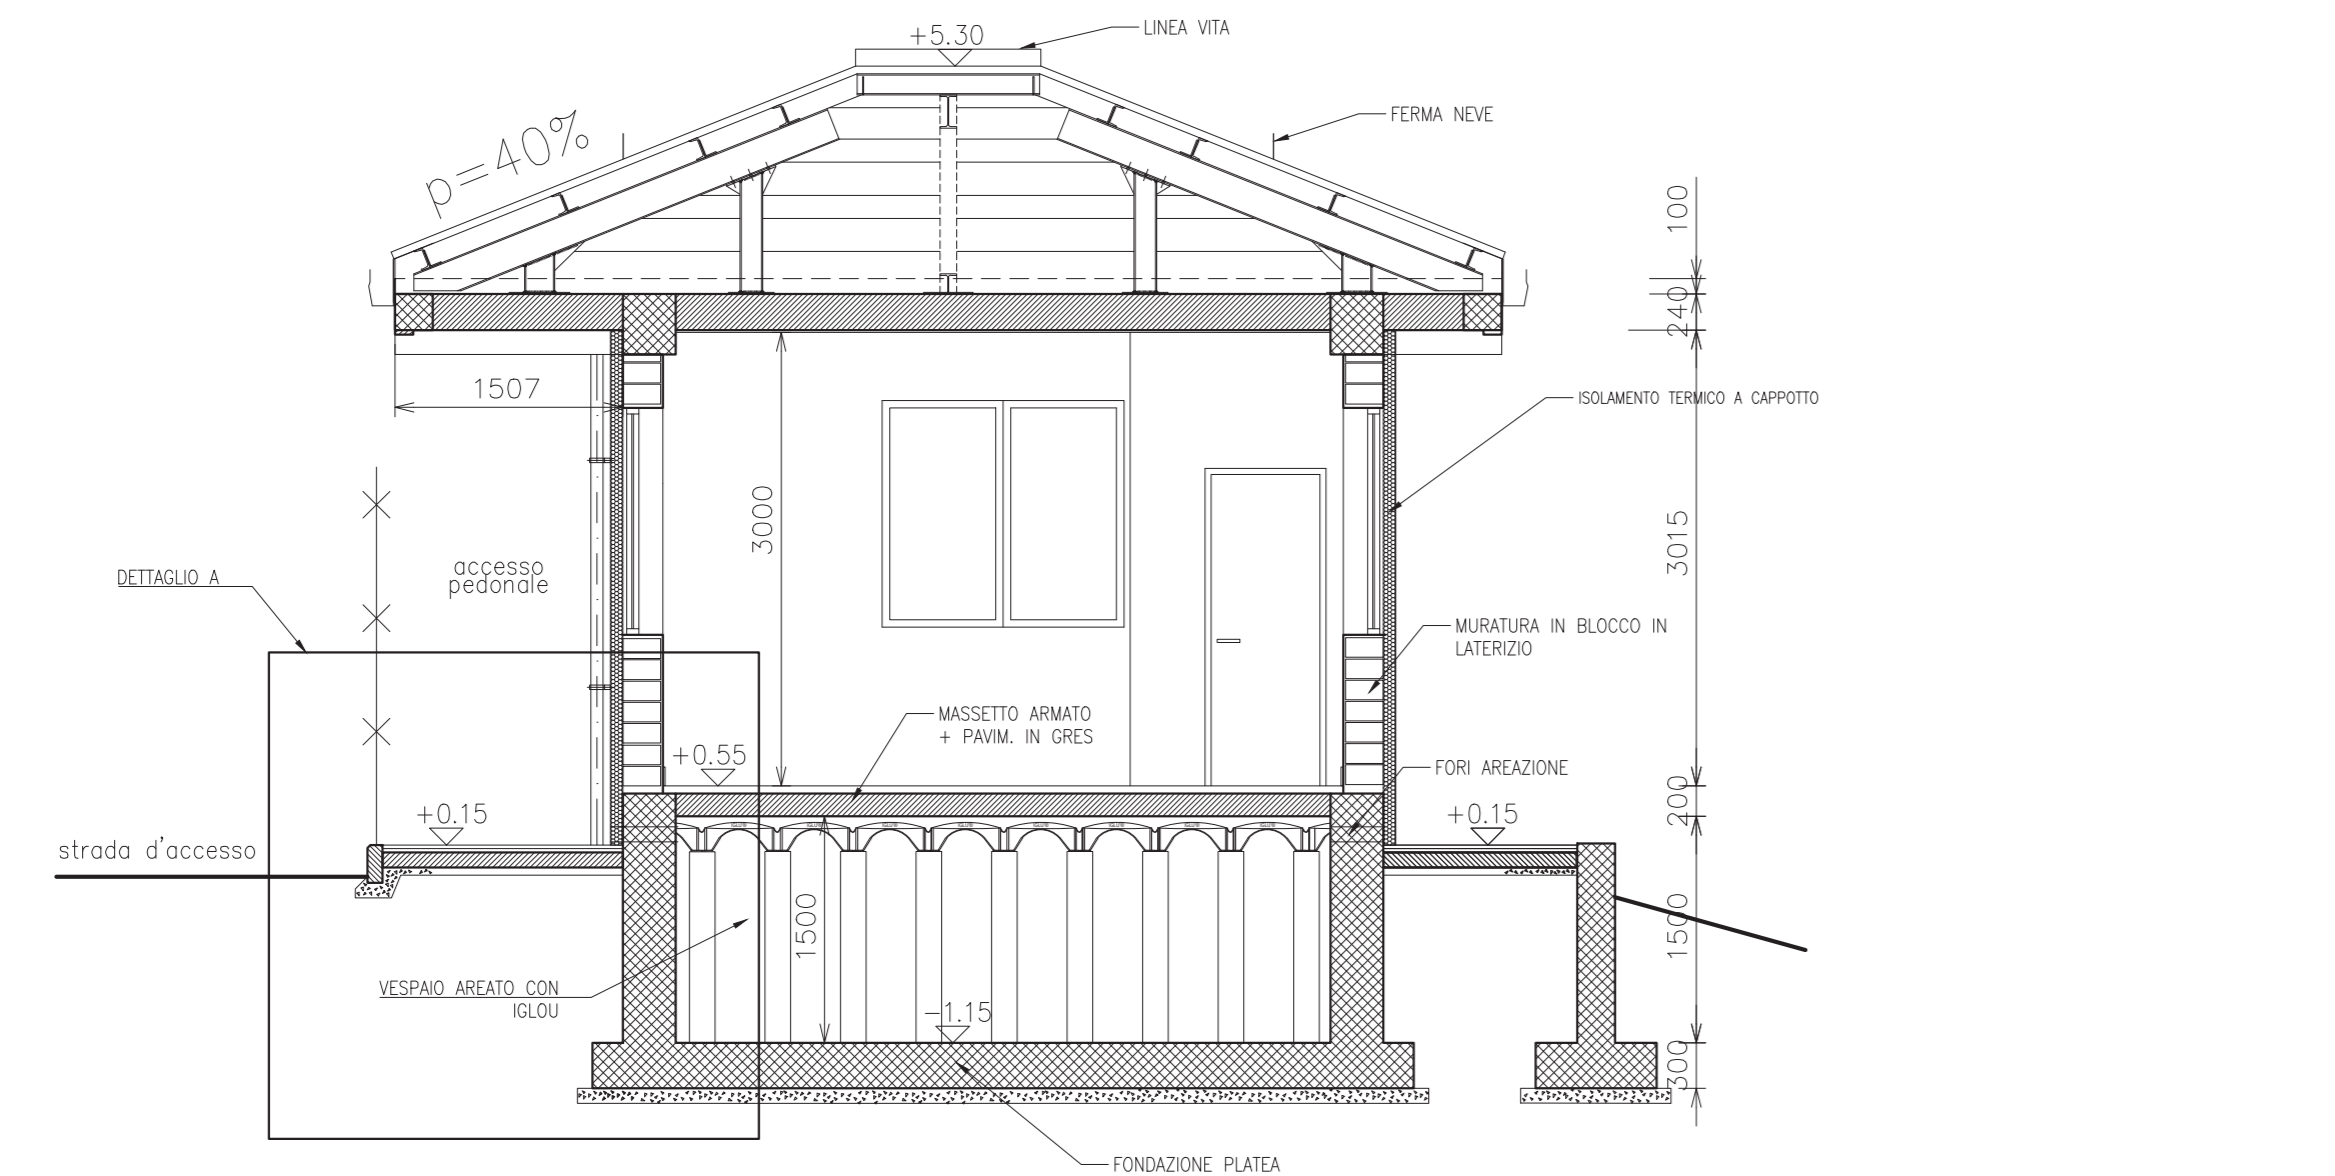


SEZIONE B-B

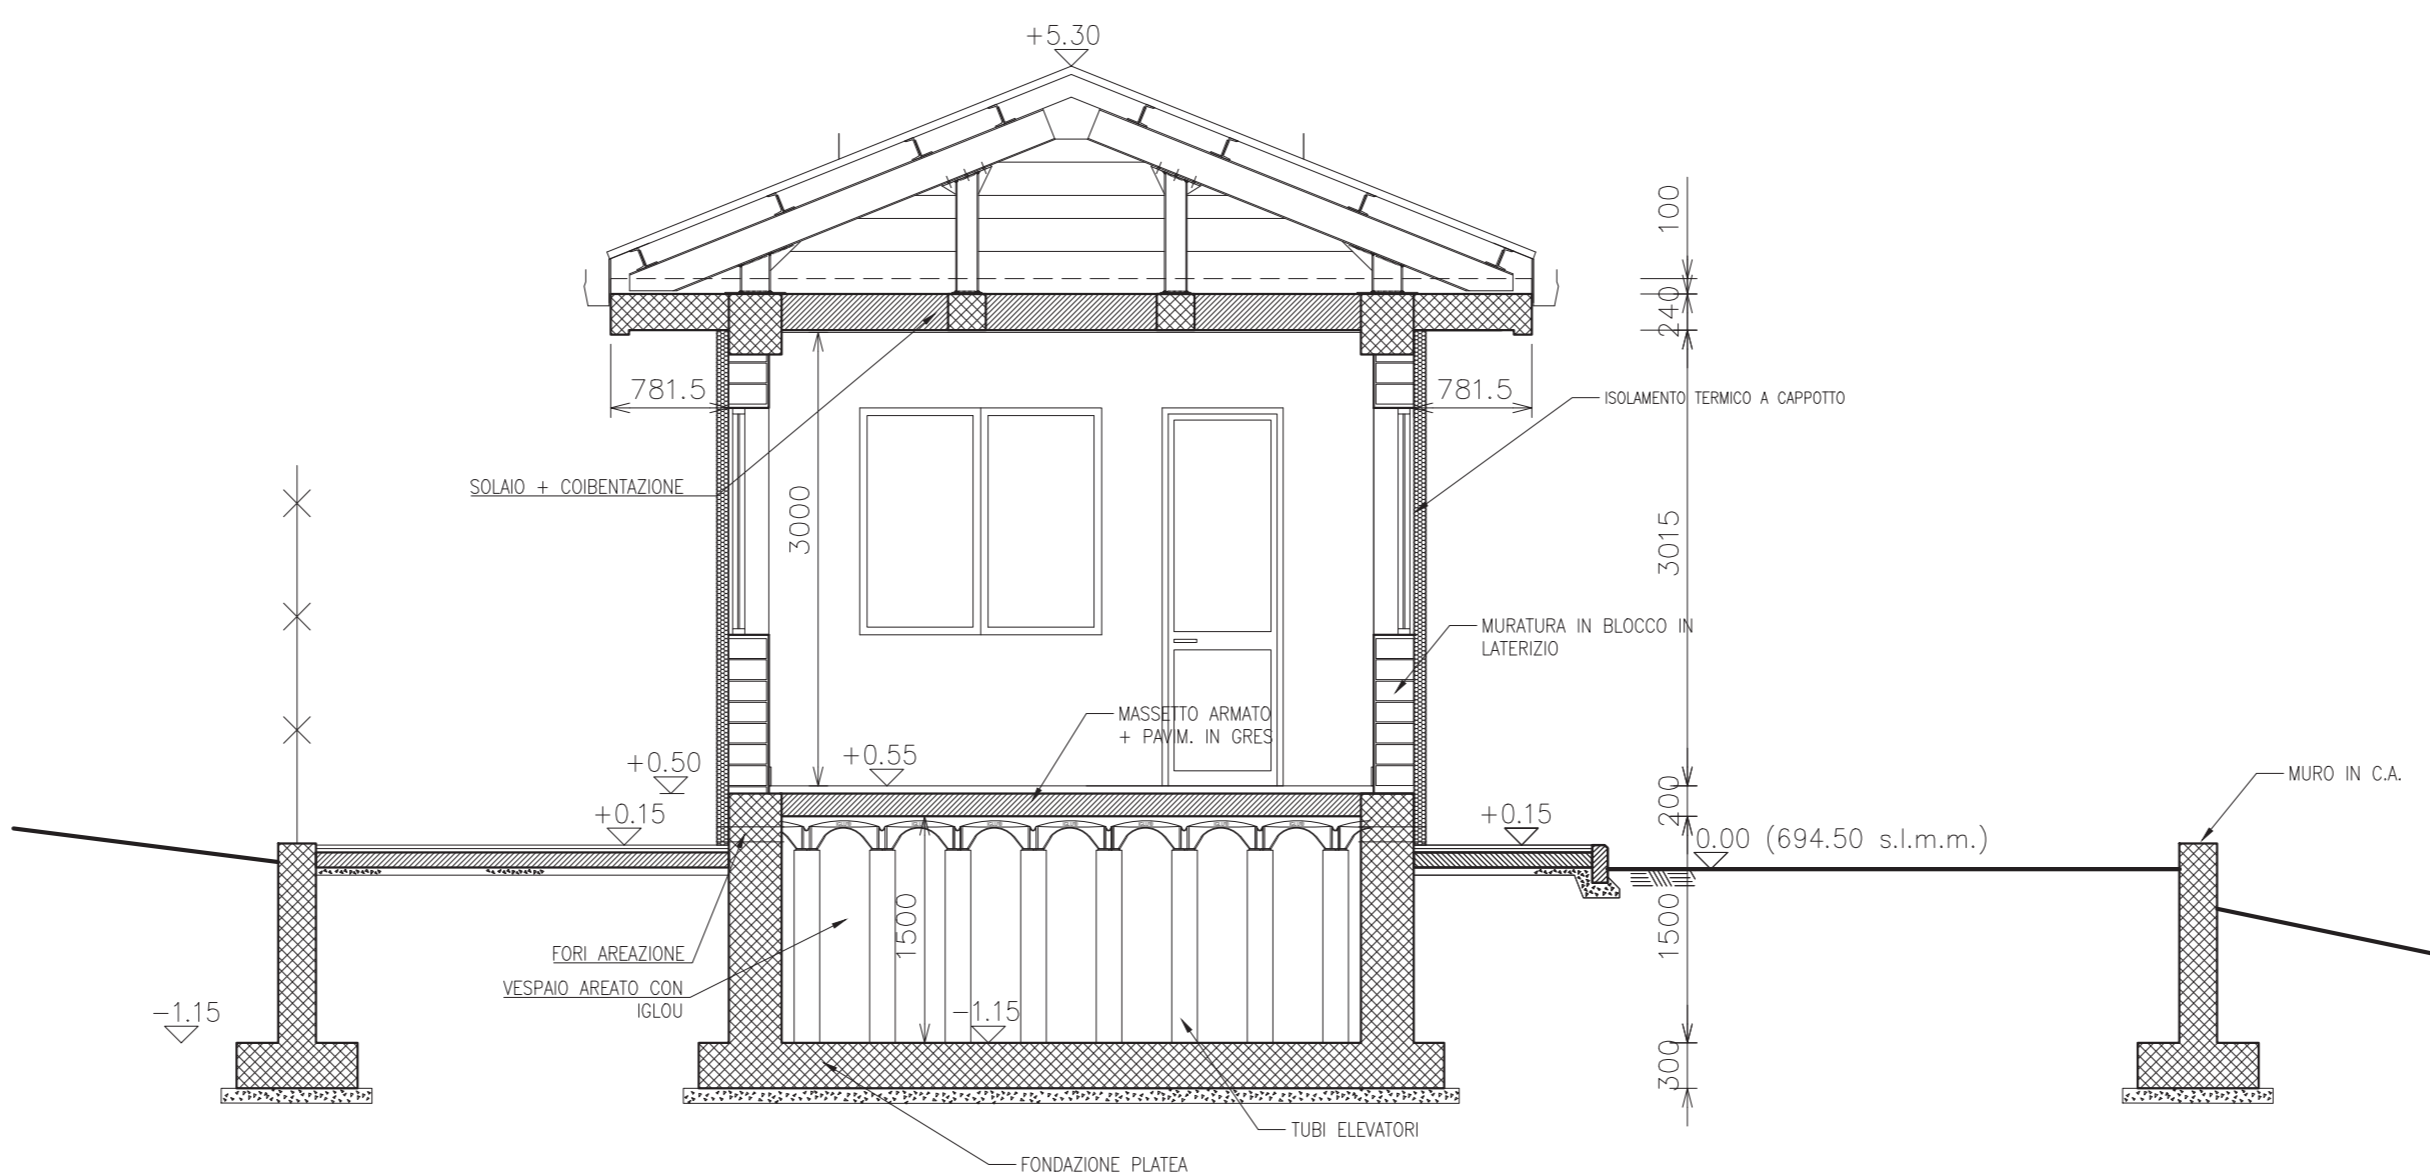


SEZIONE A-A

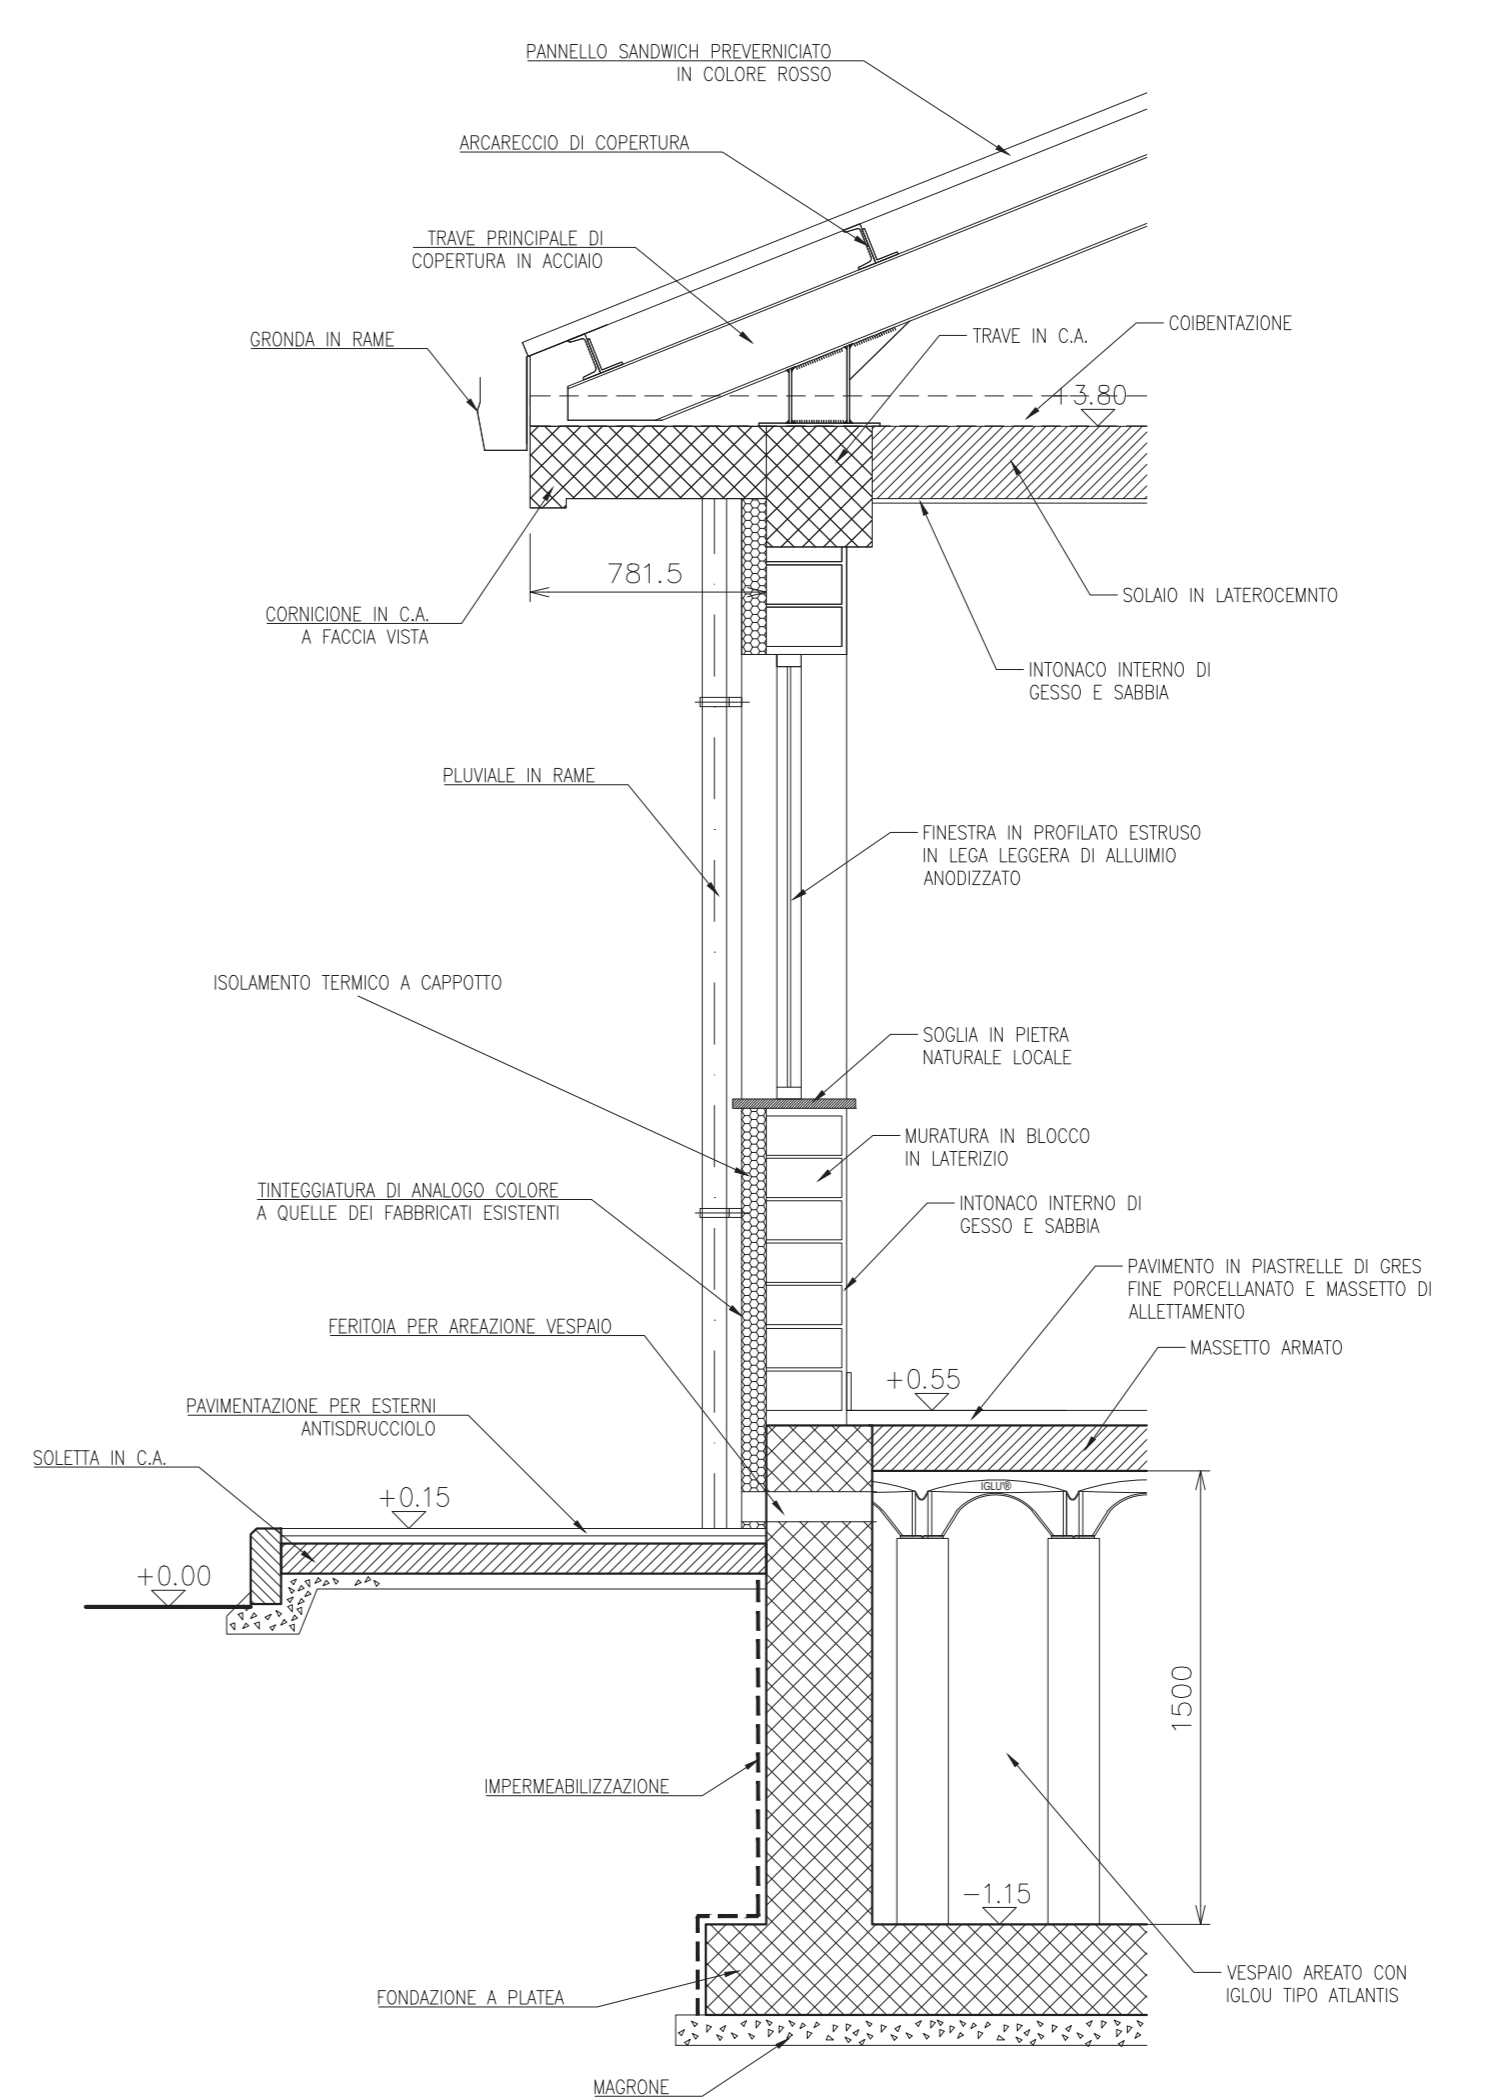


DETTAGLIO "A"

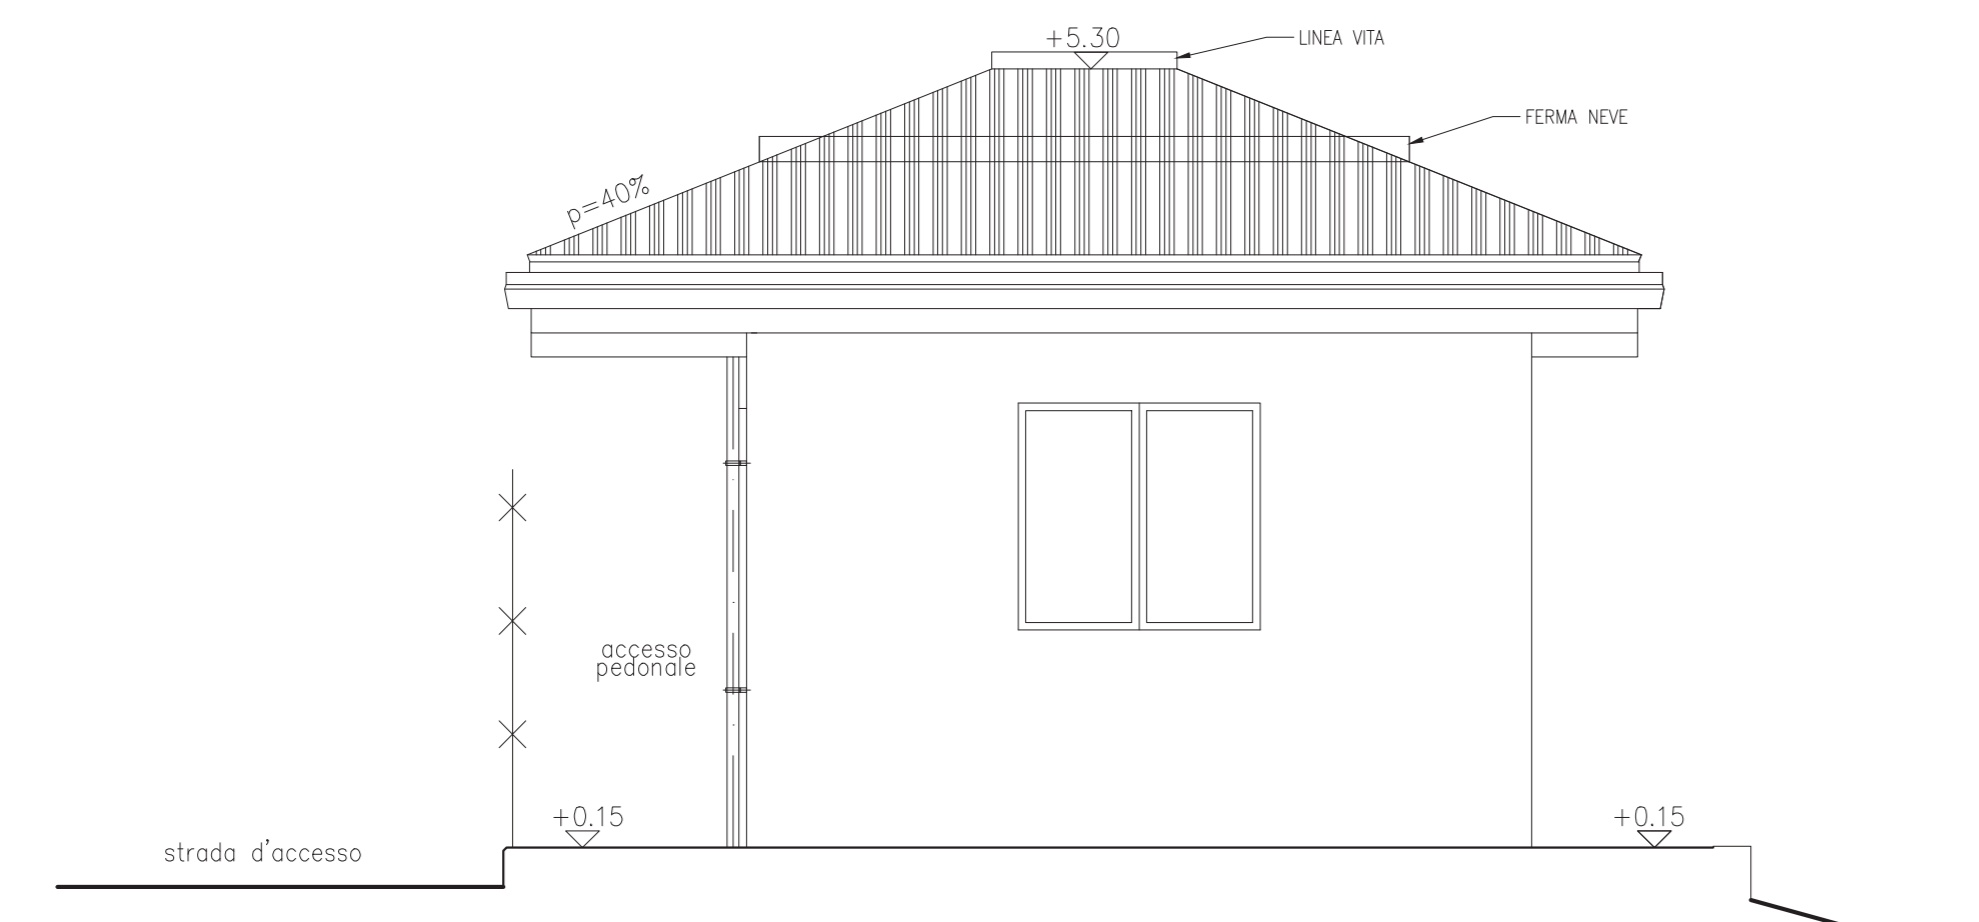


VISTA B

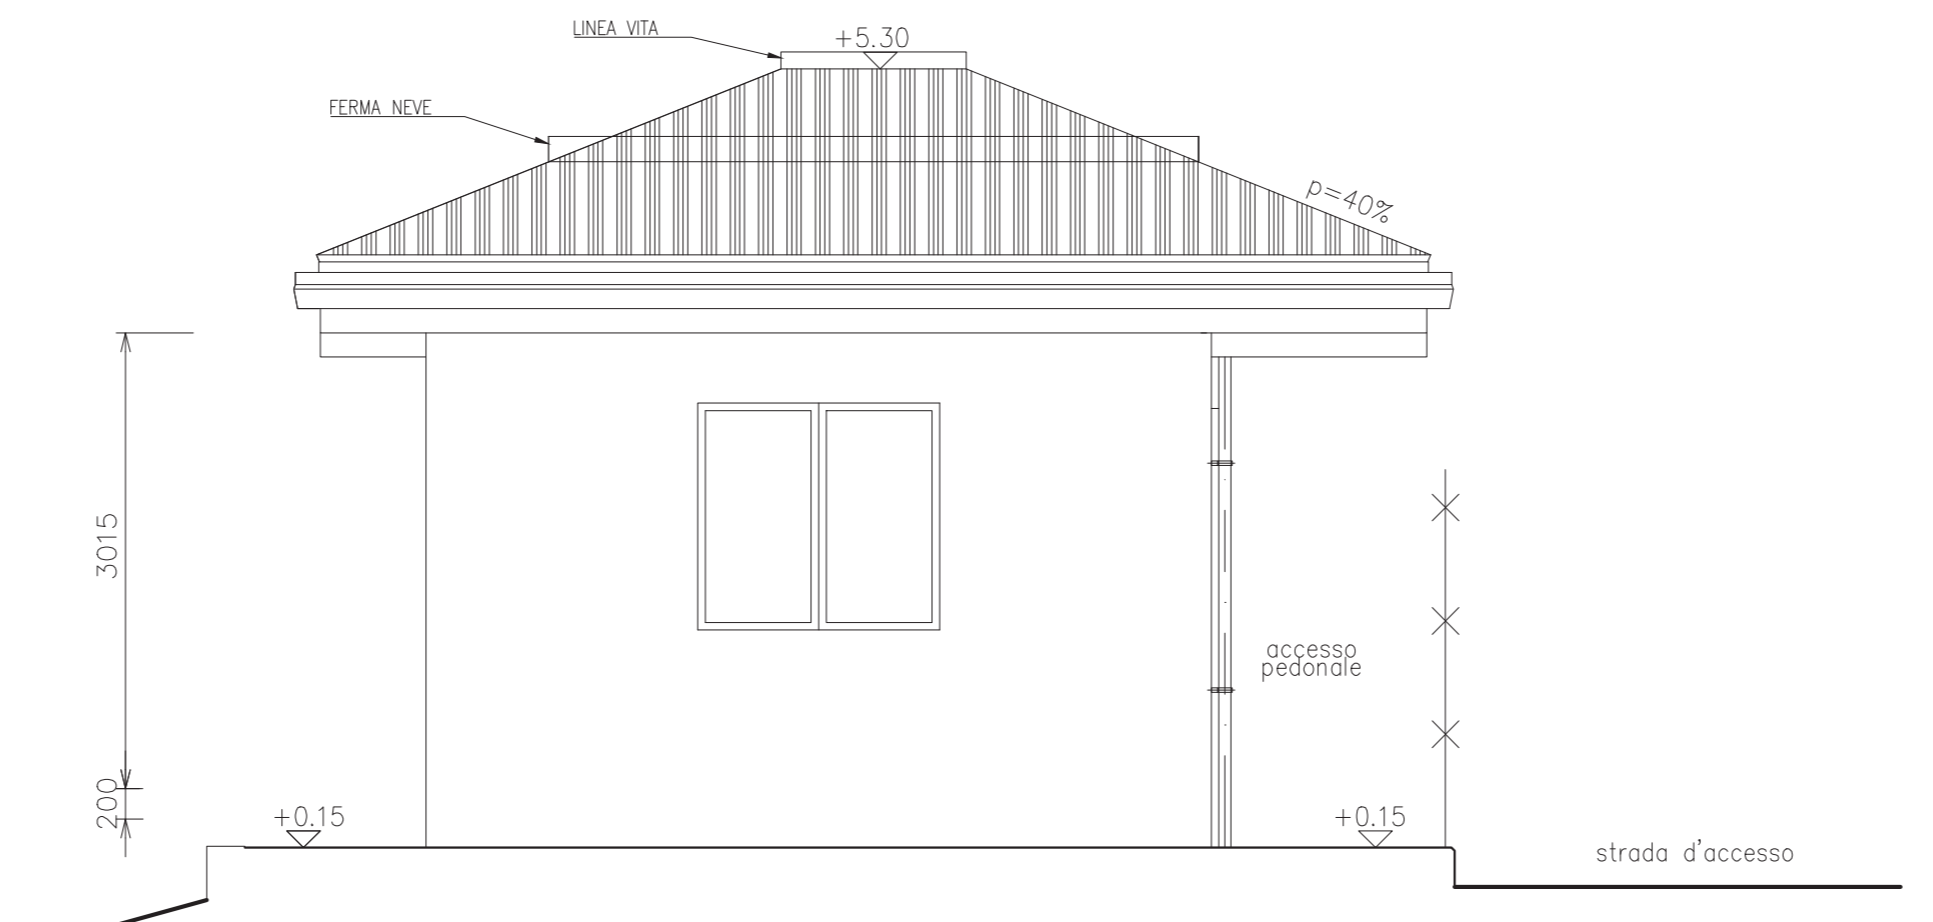

VISTA D

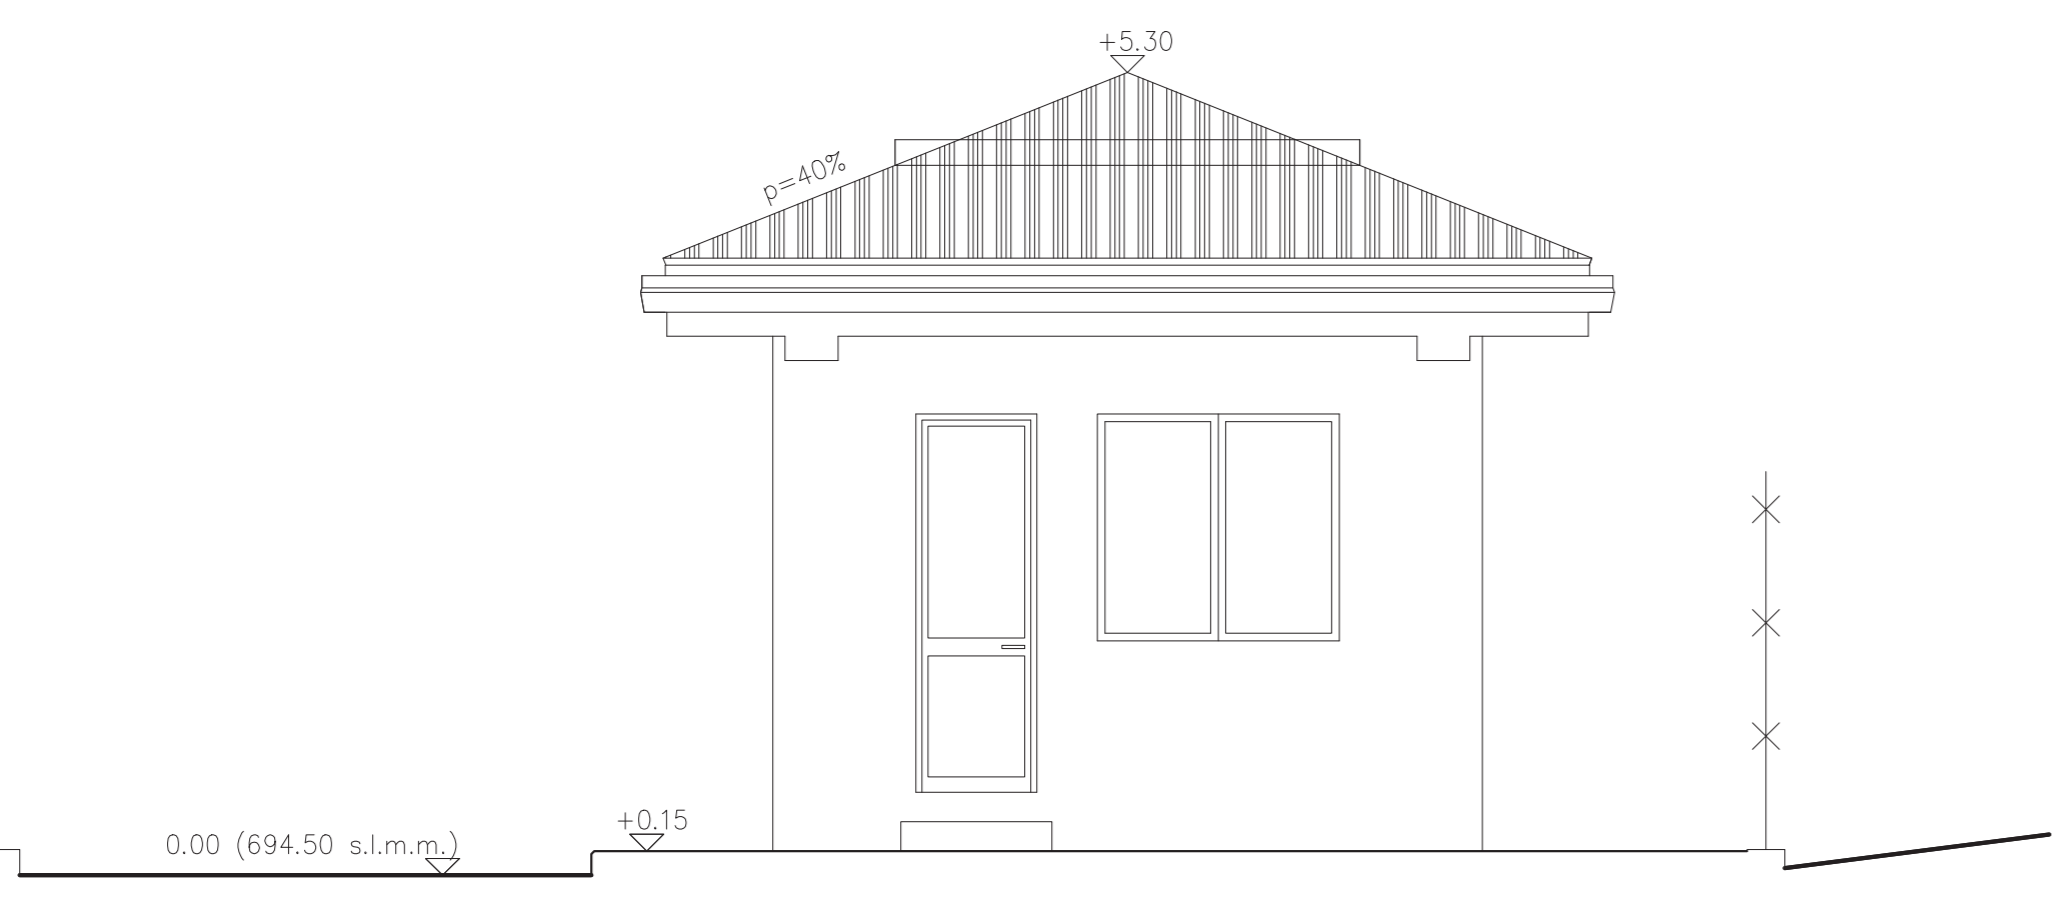

VISTA A

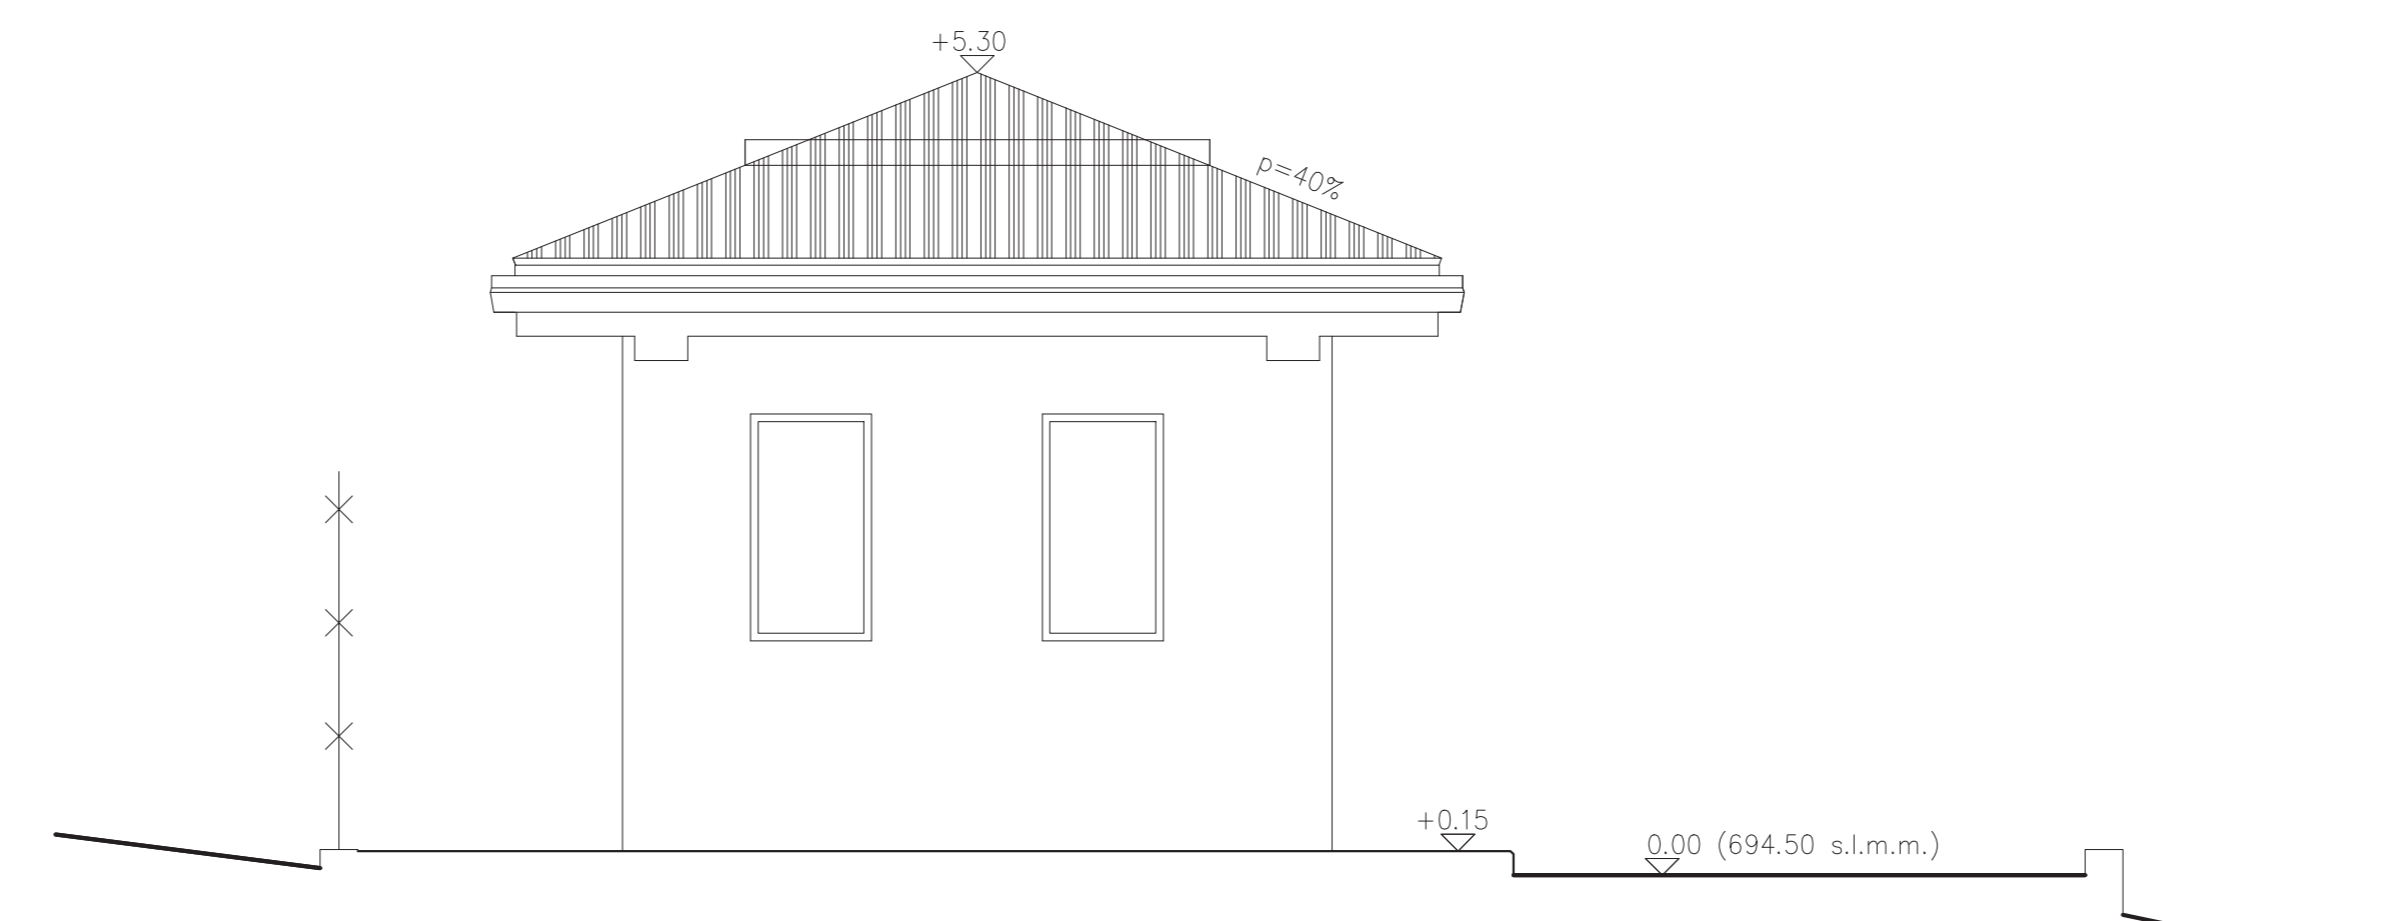

VISTA C

SAIPEM SPA
 PIAZZA S. PIETRO 1
 00187 ROMA (RM)
 Tel. +39 06 59991111
 Fax +39 06 59991112
 www.saipe.com

Rev.	DATA	DESCRIZIONE	ELABORATO	VERIFICATO	APPROVATO
1	27-03-2020	EMISSIONE PER ENTI	LETTI	BELELLI	BELELLI
0	26-11-2019	EMISSIONE PER ENTI	LETTI	BELELLI	BELELLI

CLIENTE: PROGETTISTA:

COMMESSA: 023093 UNITA' N.: 00

ADEGUAMENTO IMPIANTO DI COMPRESIONE GAS DI MALBORGHETTO (UD) - FASE 1

DIS. N.: 00-CC-A-12035

REVISIONE: 1

FG. 1 DI 1

SCALA: 1:50