




PLANIMETRIA GENERALE
SCALA 1:2500

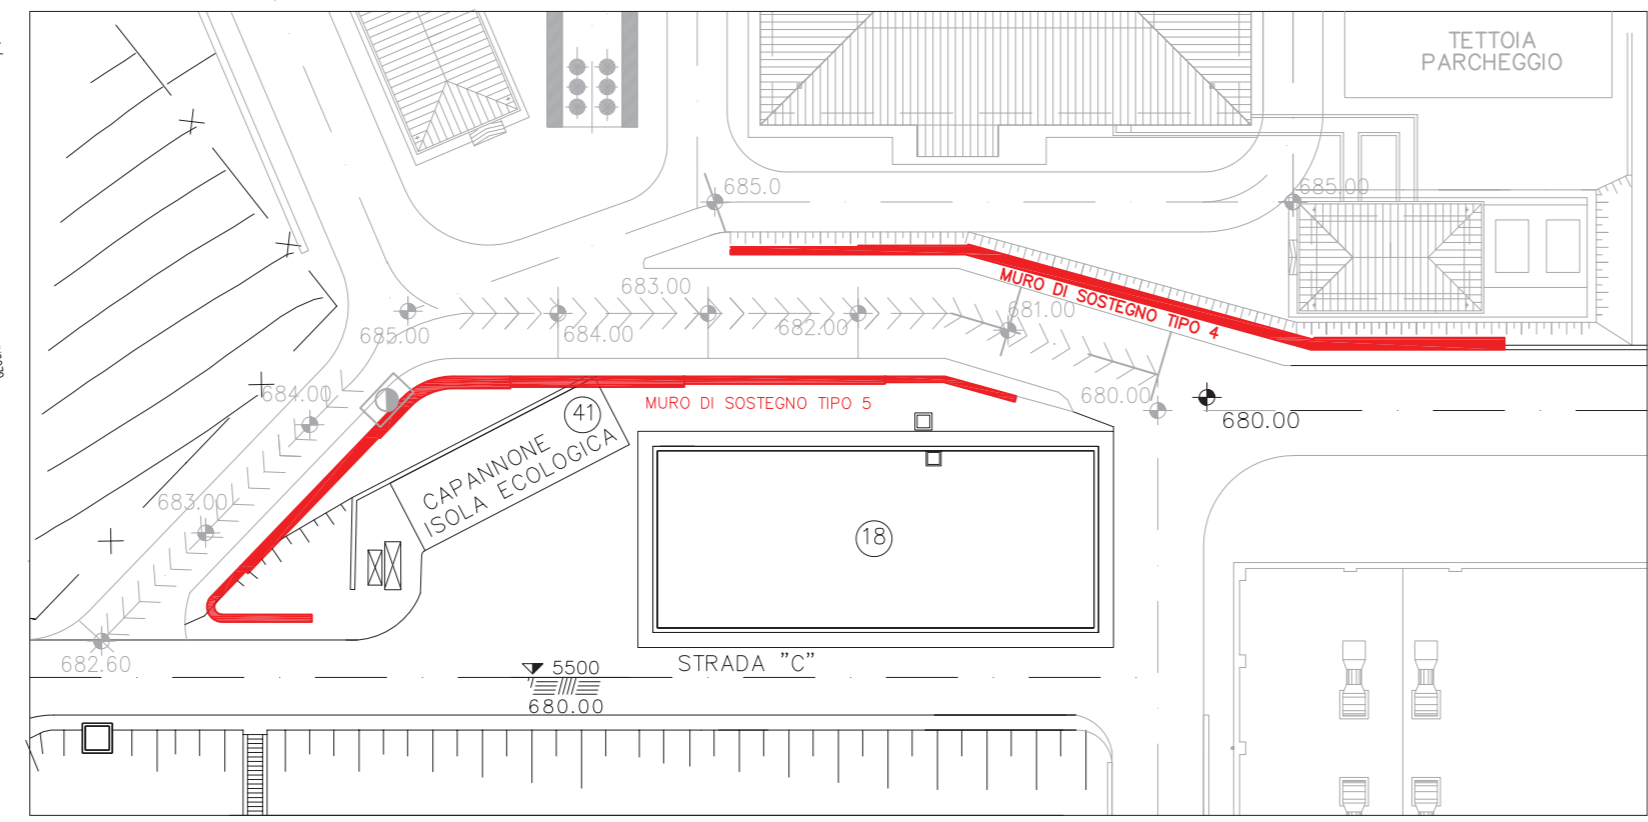

PIANTA CHIAVE - MURO DI SOSTEGNO TIPO 4 E TIPO 5
SCALA 1:500

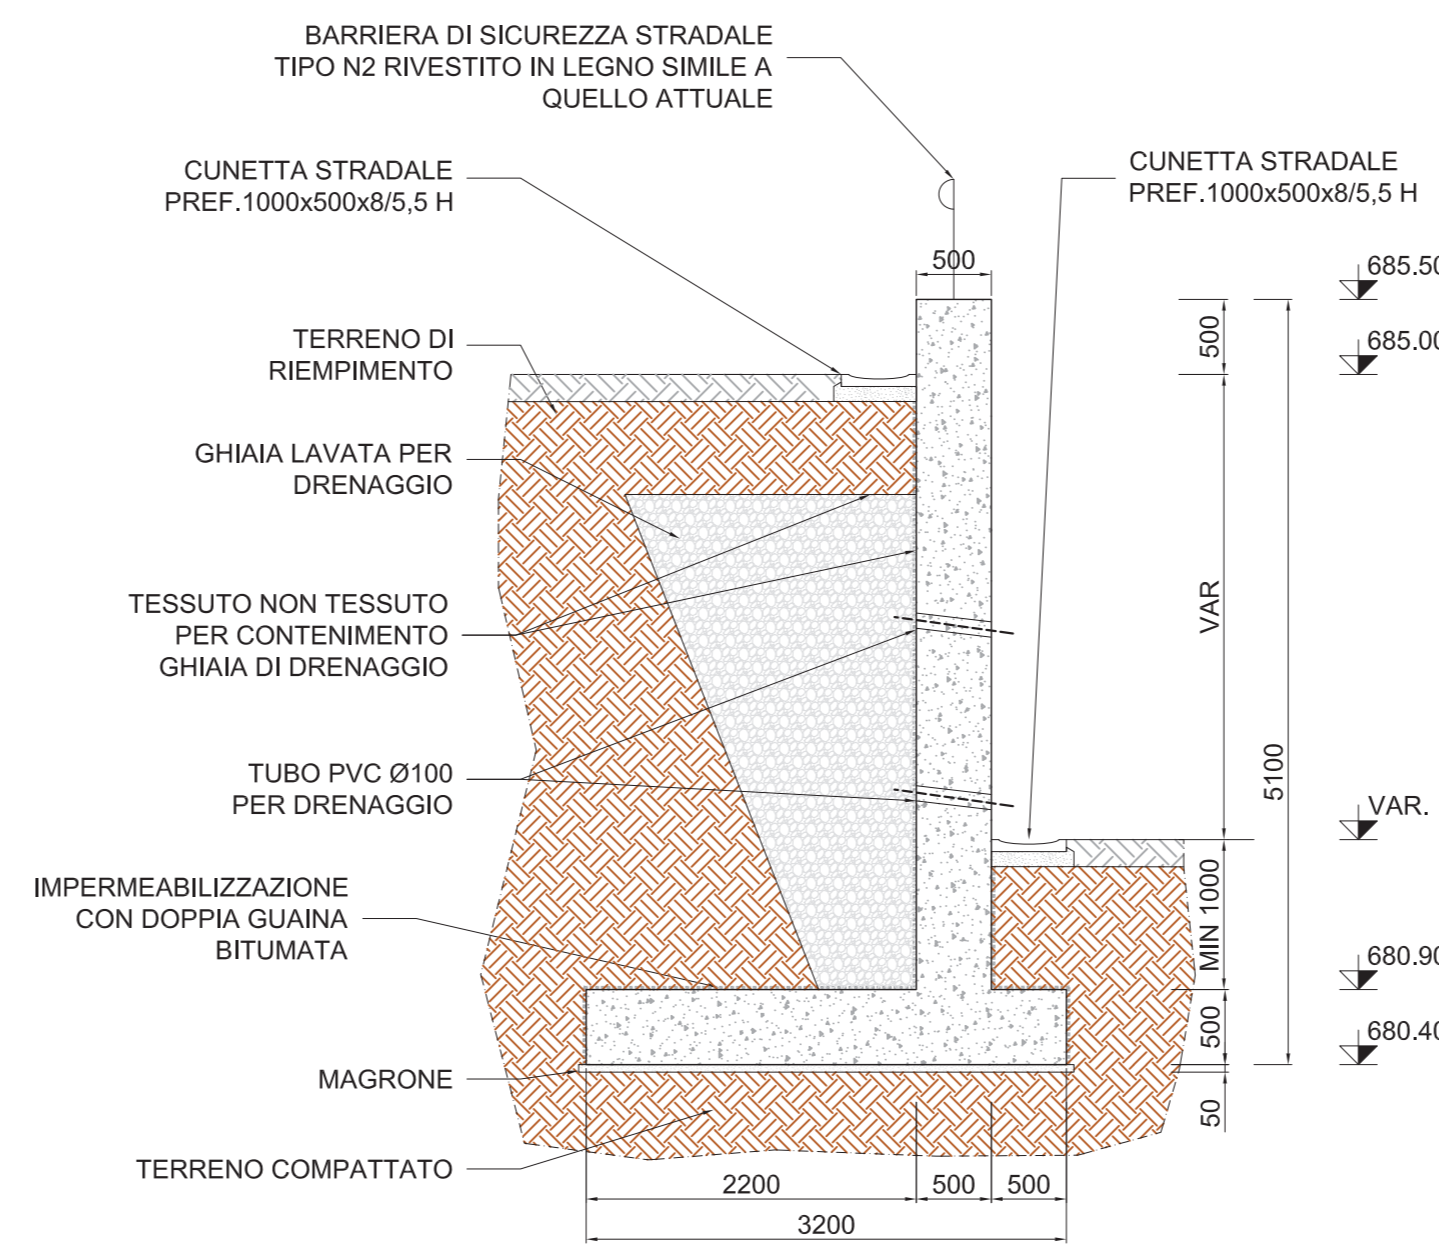

MURO 4 - SEZIONE A-A
SCALA 1:50

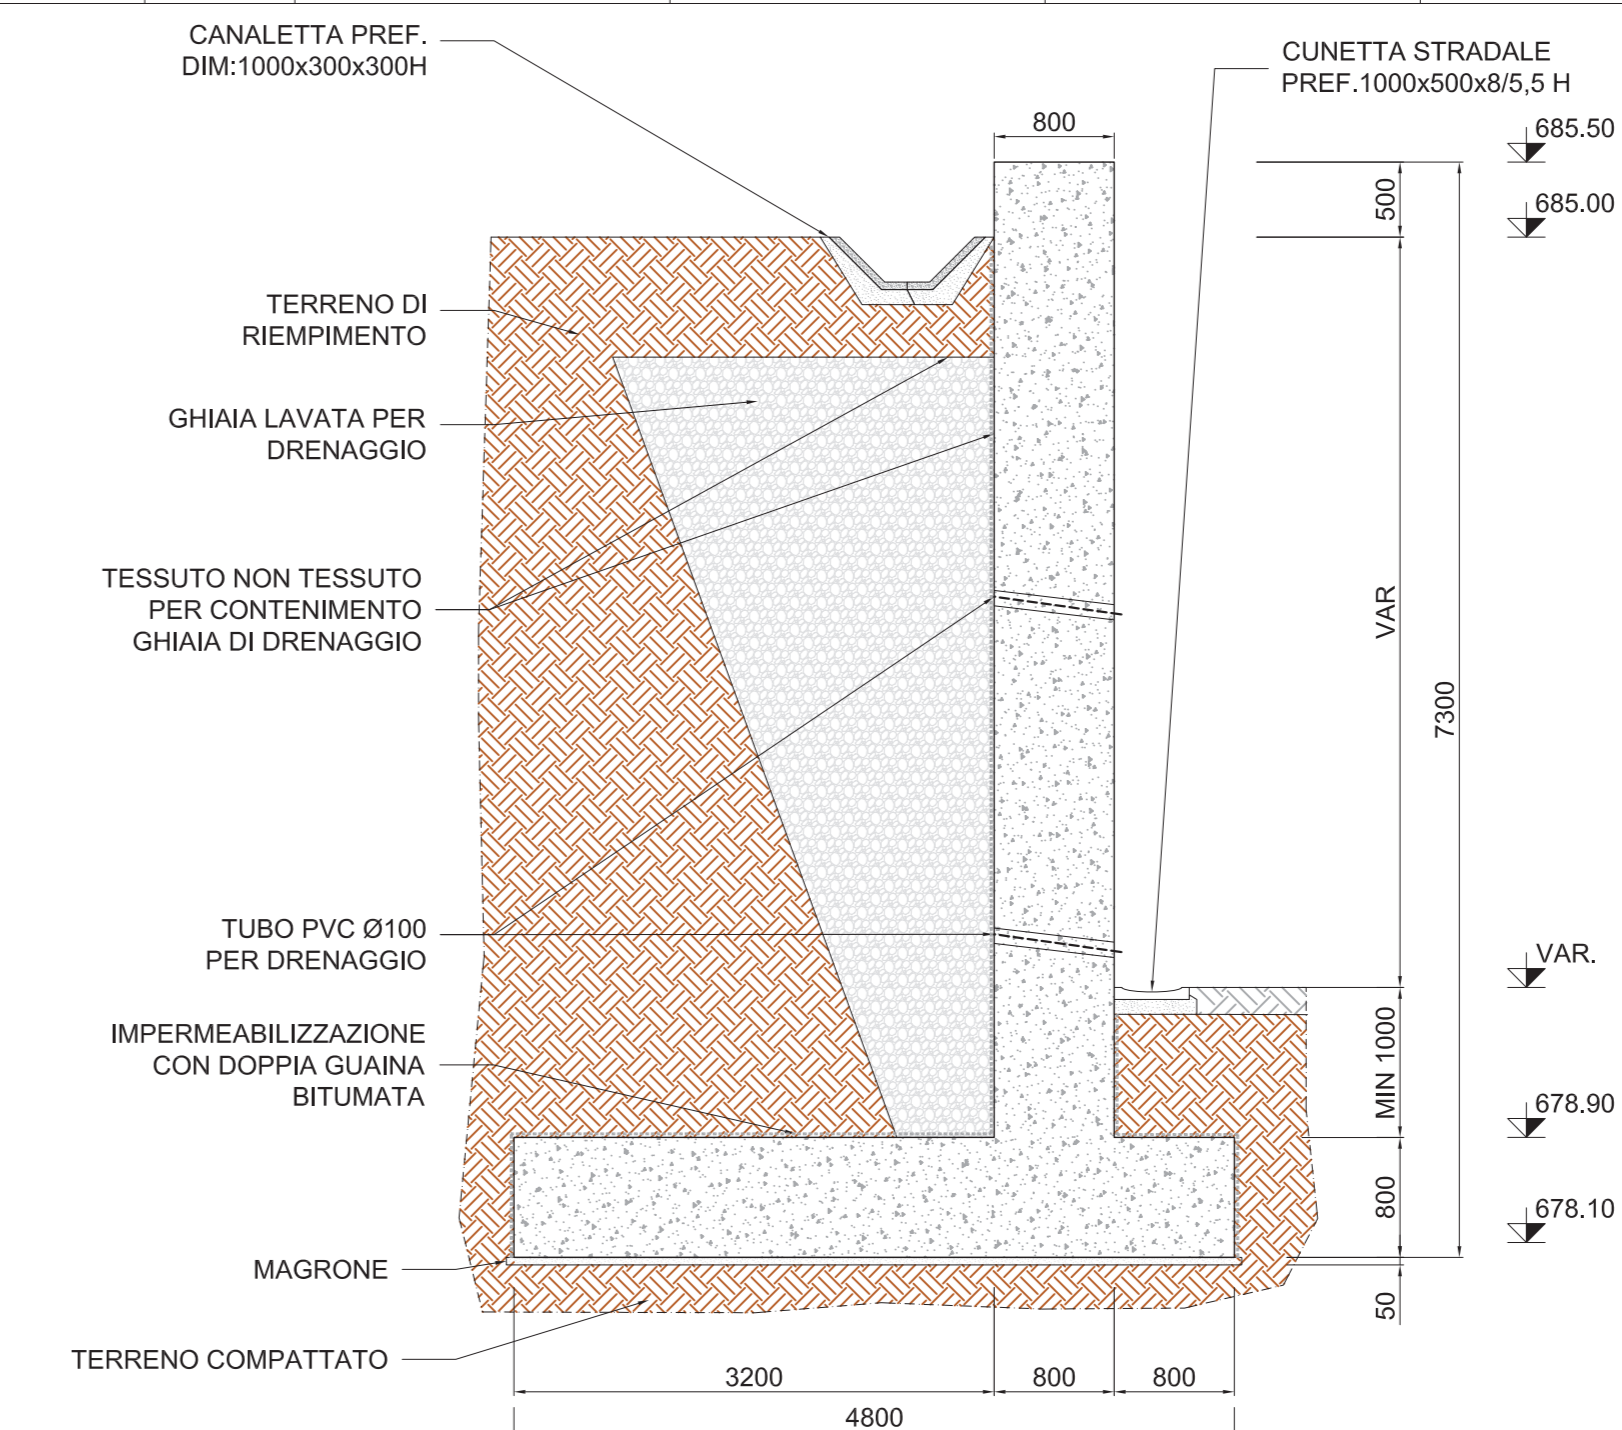


MURO 4 - SEZIONE D-D
SCALA 1:50


NOTE:

- 1-Tutte le dimensioni sono espresse in centimetri, tutte le misure degli angoli sono espresse in gradi sessagesimali, tutte le quote altimetriche sono espresse in metri, (salvo dove diversamente indicato); nelle sezioni costruttive le dimensioni sono espresse in millimetri.
- 2-Tutte le dimensioni di progetto dovranno essere verificate prima dell'inizio delle lavorazioni. Nel caso di difformità rispetto a quanto previsto negli elaborati progettuali, le dimensioni delle nuove opere dovranno essere adattate, previo giudizio insindacabile dello D.L.

MURO TIPO 4

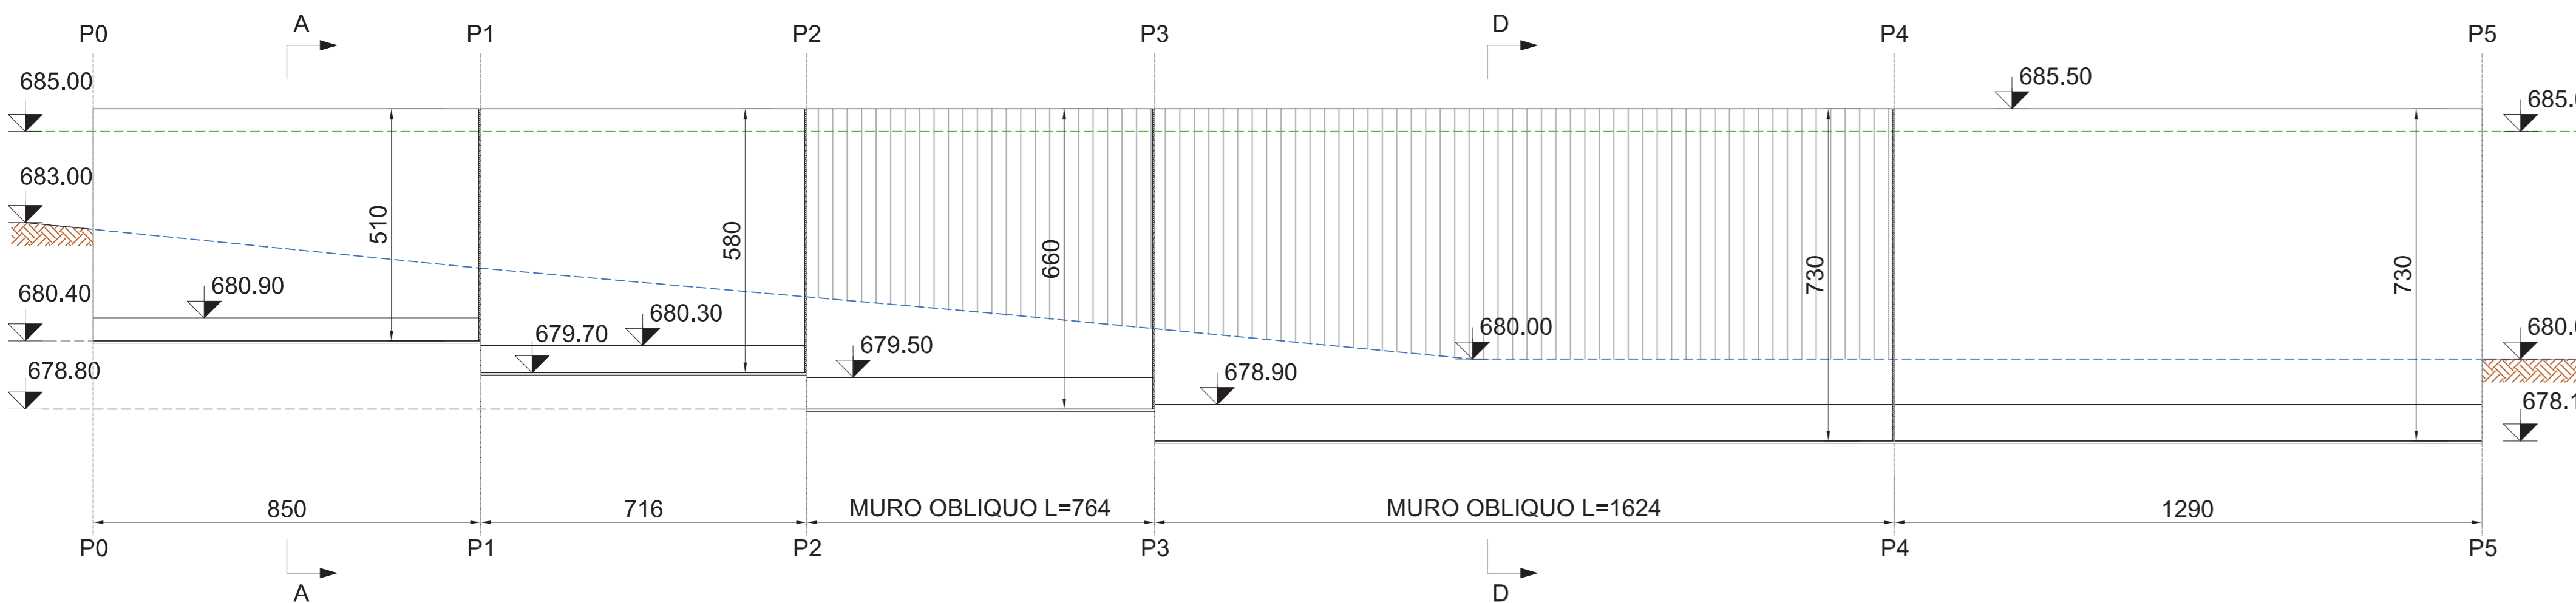


VISTA 1 - MURO DI SOSTEGNO TIPO 4
SCALA 1:100

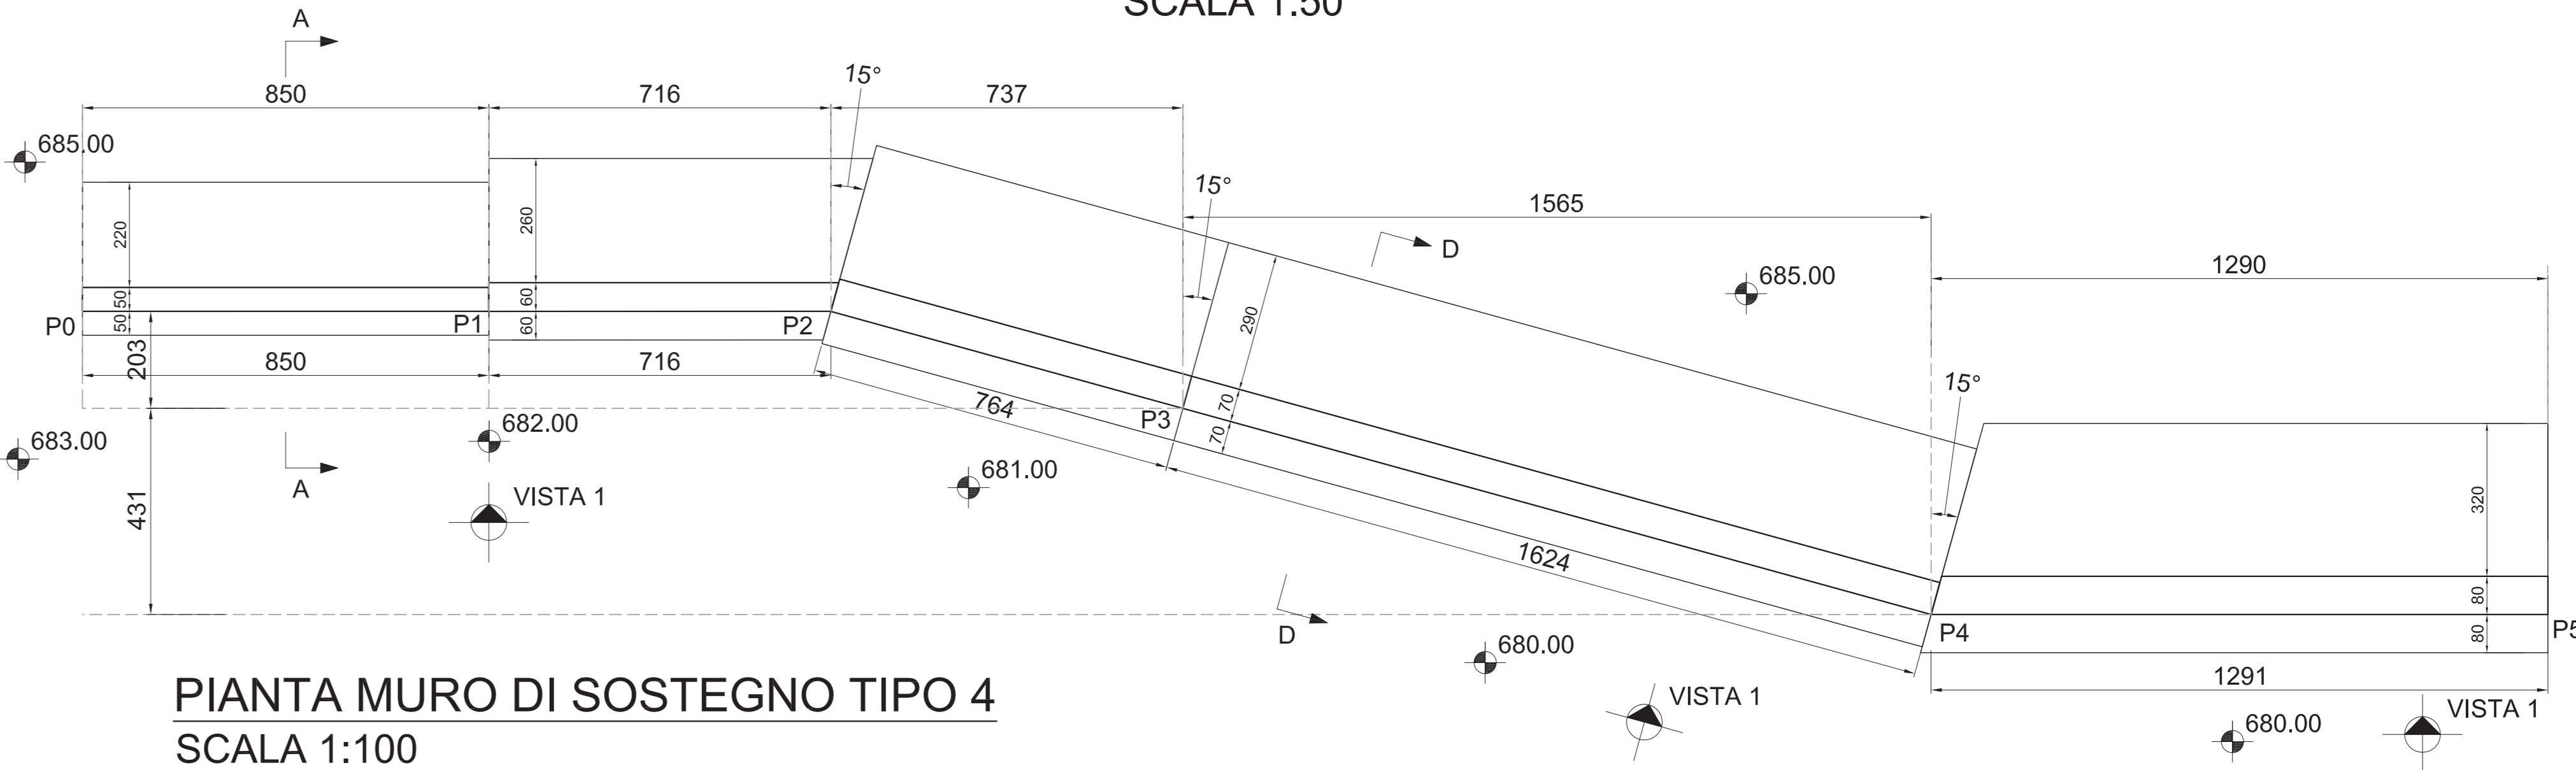


PIANTA MURO DI SOSTEGNO TIPO 4
SCALA 1:100


MURO TIPO 5

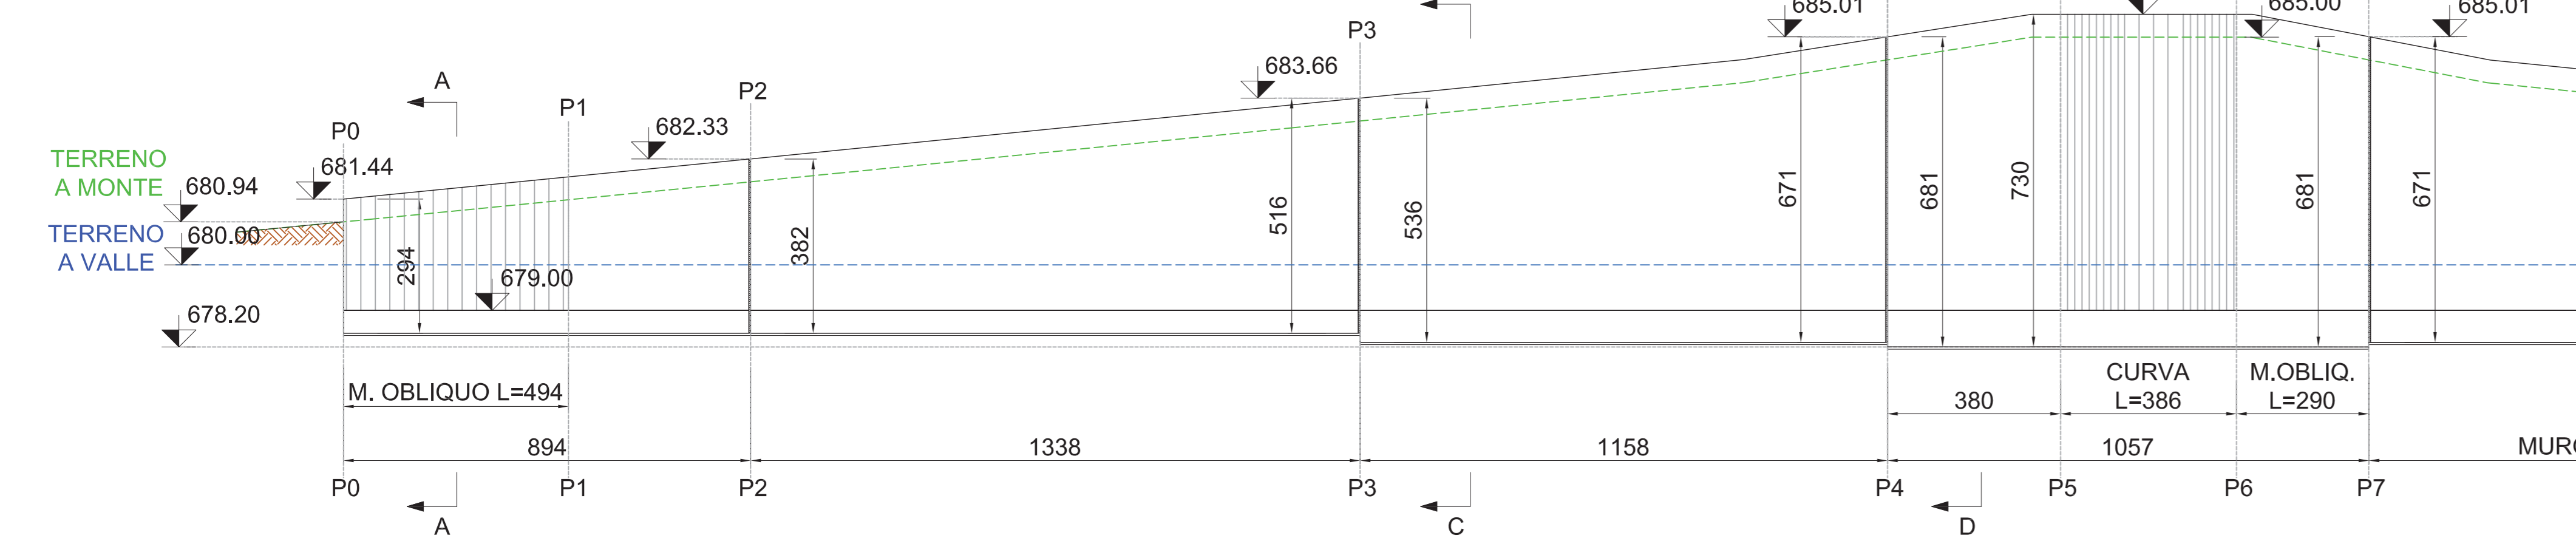


VISTA 1 - MURO DI SOSTEGNO TIPO 5
SCALA 1:100

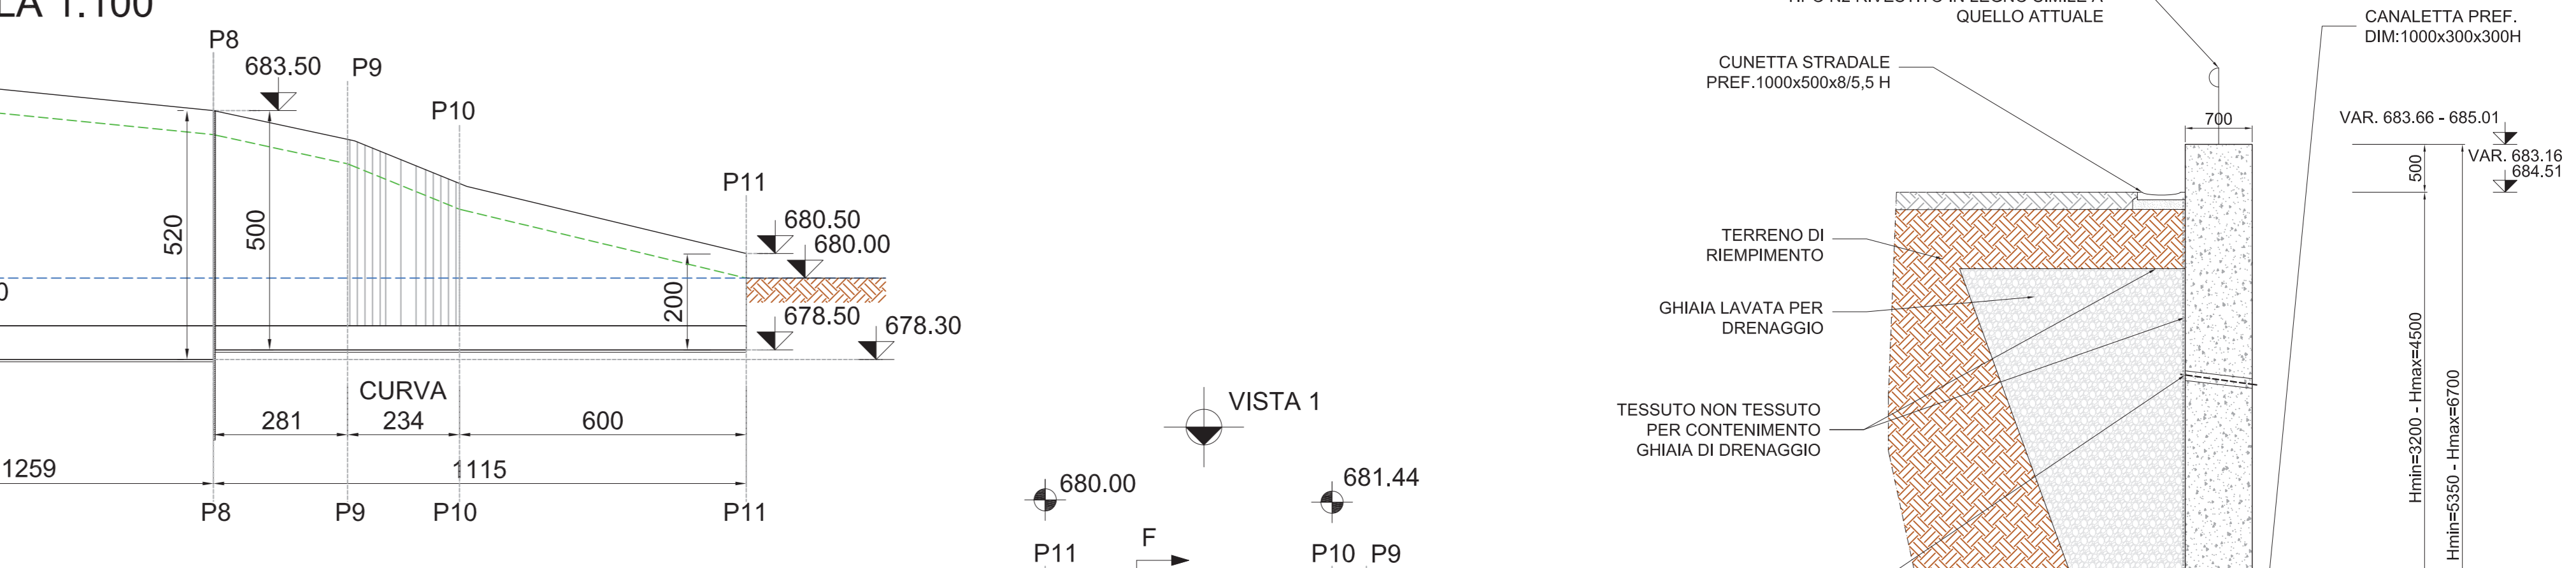


MURO 5 - SEZIONE C-C
SCALA 1:50

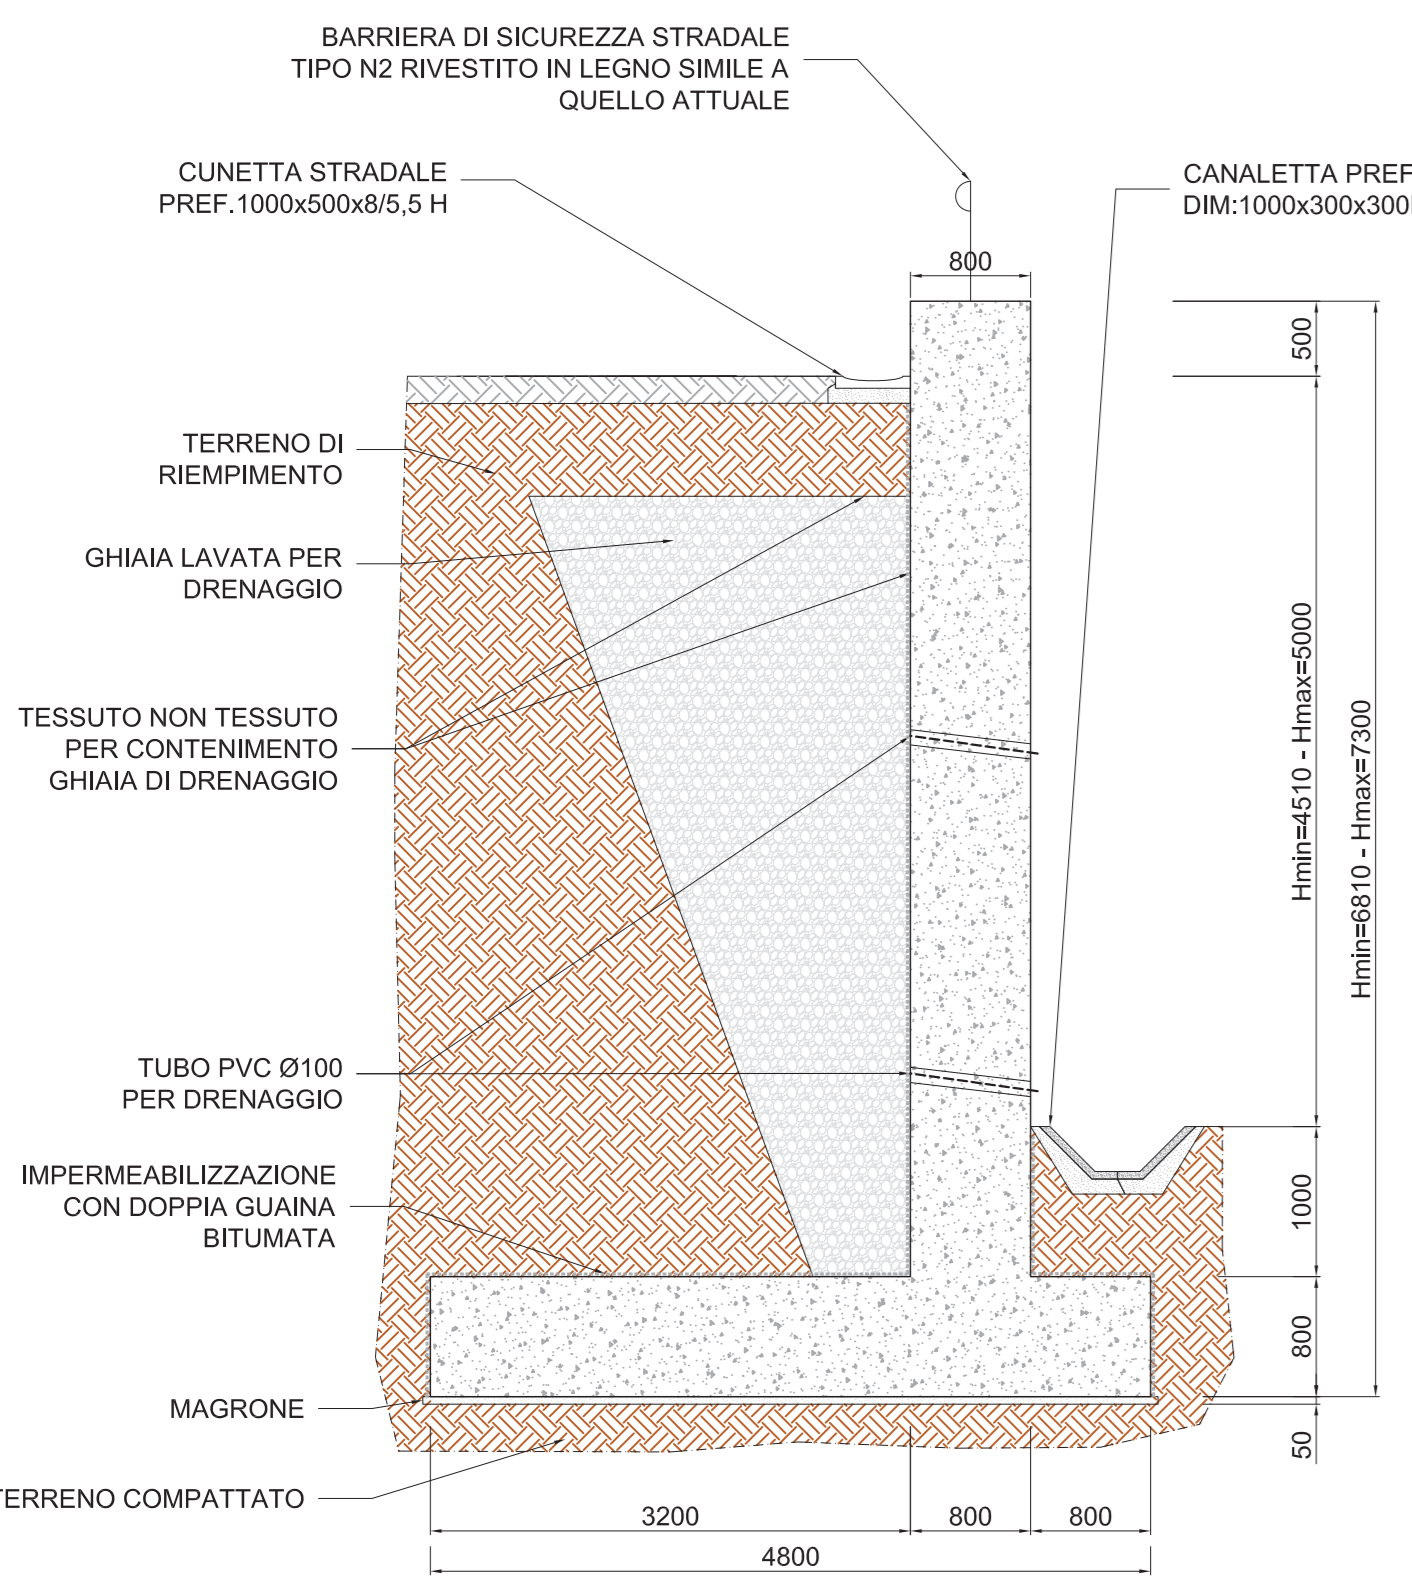

MURO 5 - SEZIONE A-A
SCALA 1:50

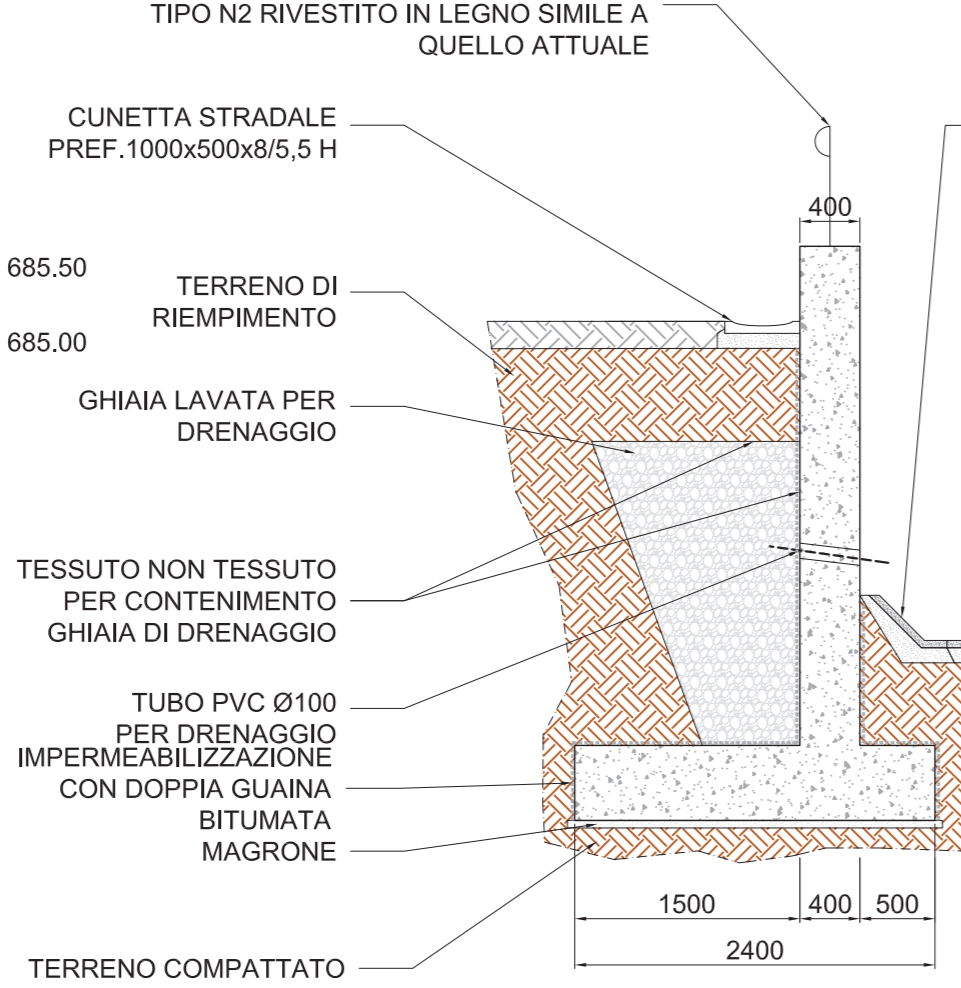

PIANTA MURO DI SOSTEGNO TIPO 5
SCALA 1:100

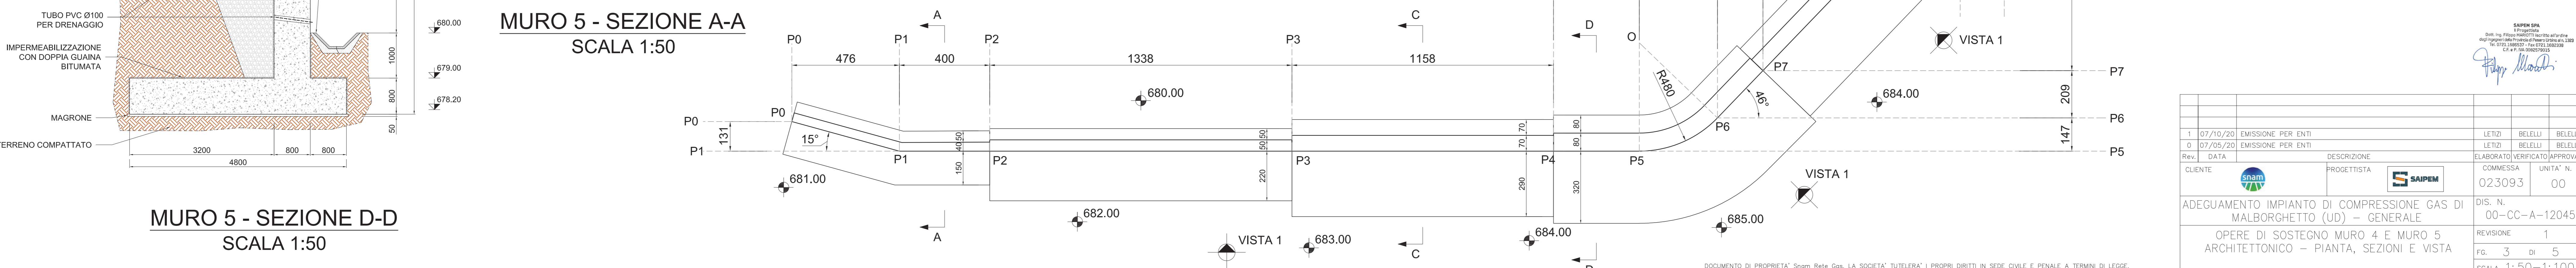

MURO 5 - SEZIONE D-D
SCALA 1:50

| | | | | | |
|--|----------|--------------------|------------------------|------------|-----------|
| 1 | 07/10/20 | EMISSIONE PER ENTI | LETTO | BELELLI | BELELLI |
| 0 | 07/05/20 | EMISSIONE PER ENTI | LETTO | BELELLI | BELELLI |
| Rev. | DATA | DESCRIZIONE | ELABORATO | VERIFICATO | APPROVATO |
| CLIENTE | | PROGETTISTA | COMMESSA | UNITA' N. | |
| | | | 02.3093 | 00 | |
| ADEGUAMENTO IMPIANTO DI COMPRESSIONE GAS DI MALBORGHETTO (UD) - GENERALE | | | DIS. N. 100-CC-A-12045 | | |
| OPERE DI SOSTEGNO MURO 4 E MURO 5 ARCHITETTONICO - PIANTE, SEZIONI E VISTA | | | REVISIONE 1 | | |
| | | | FG. 3 DI 5 | | |
| | | | SCALA 1:50-1:100 | | |