CONFINI DI COMUNI E PROVINCE	SERRADIFALCO	CALTANISSETTA
LIVELLETTE — DIFF. DI QUOTA / DISTANZA / PENDENZA	h = 14.030 L = 486.590 i = 0.02883	

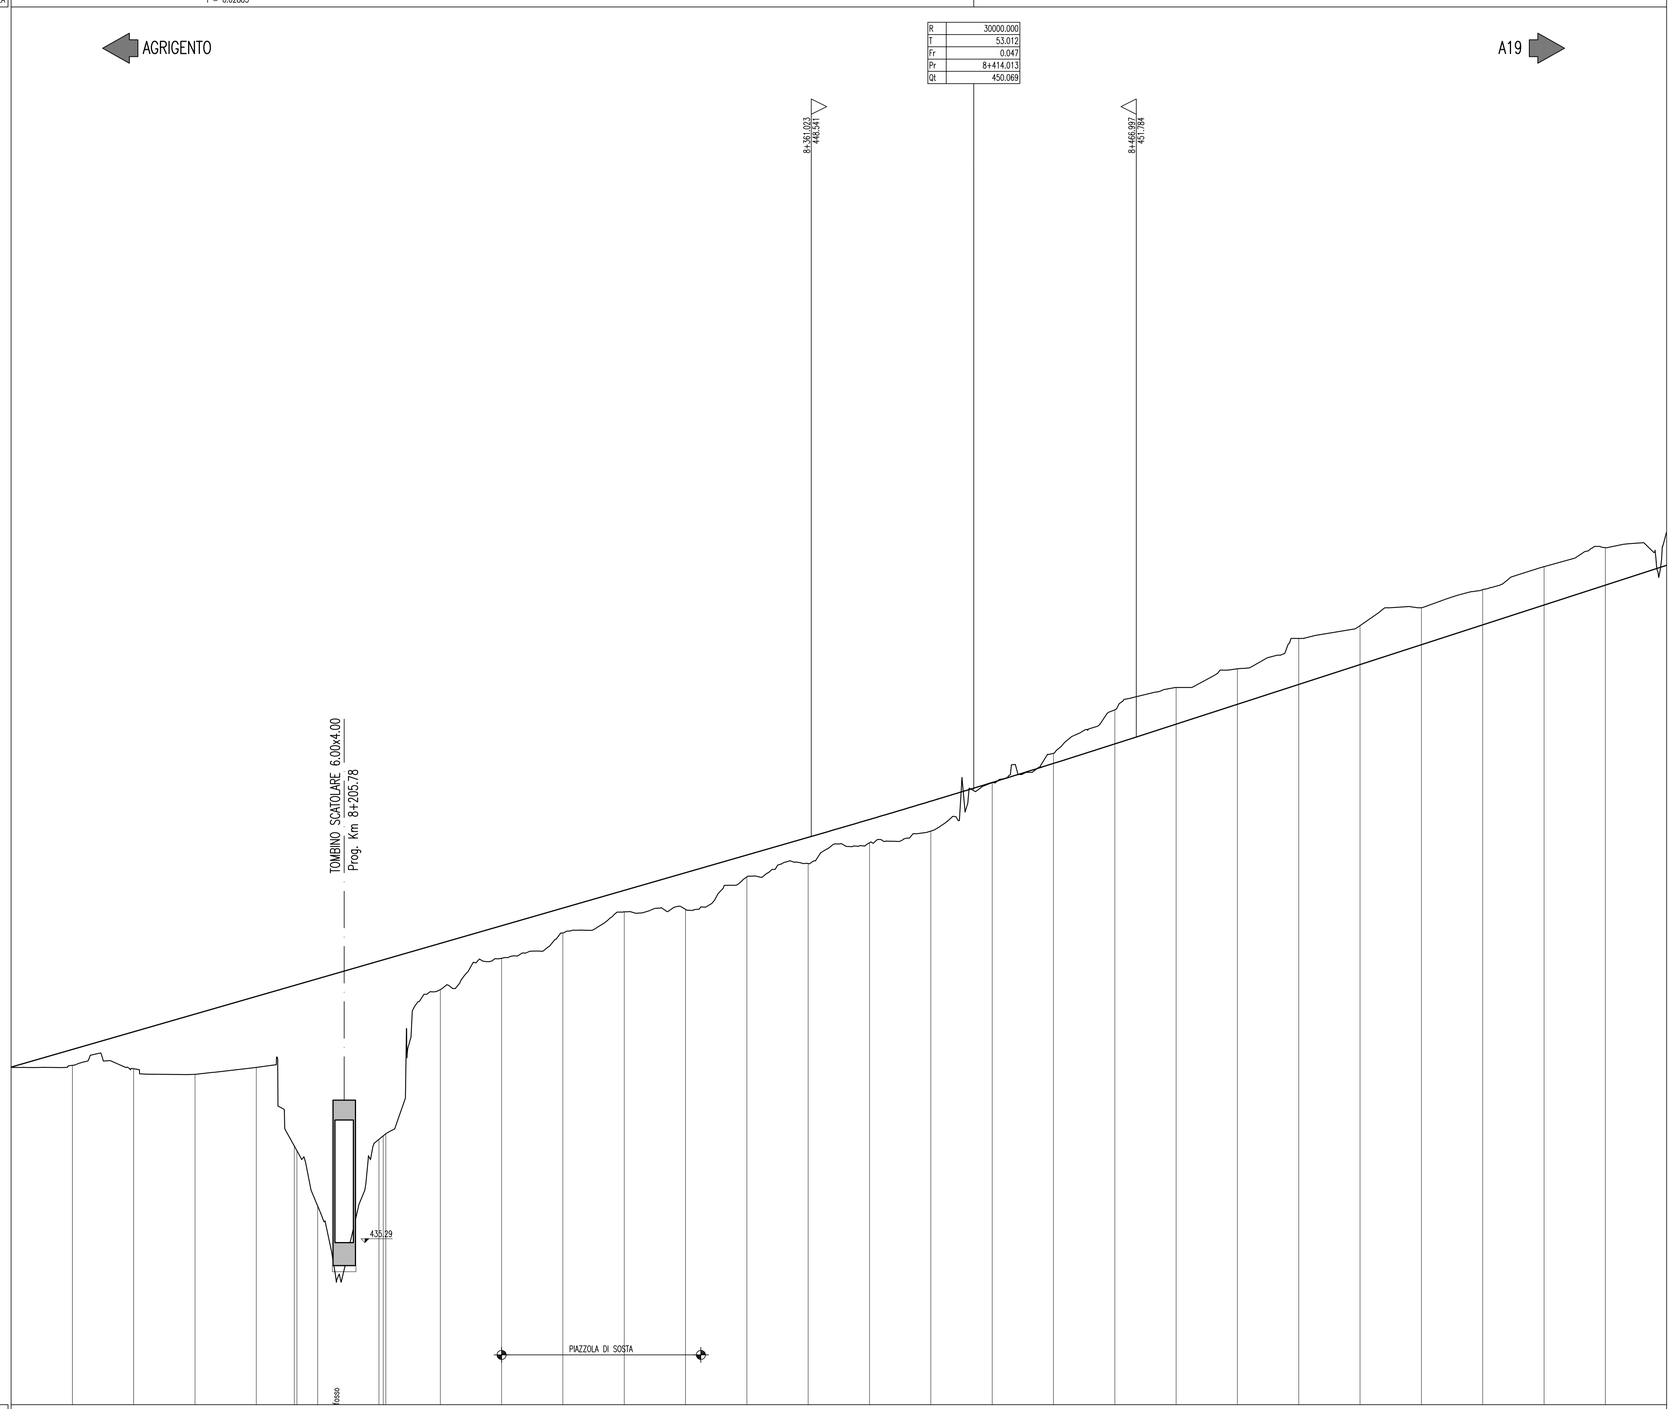

SCALA QUOTE 1:100
SCALA DISTANZE 1:1000

QT.RIF. 430.00

NUMERO SEZIONI	392	393	394	395	396	397 398	399 400	401	402	403	404	405	406	407	408	409	410	411	412	413	414	415	416	417	418	419	420	421
QUOTE PROGETTO	440.073	441.591	442.188	442.745	443.321	443.678 443.703	443.888	444.475 444.525 444.539	445.051	445.628	446.205	446.781	447.358	447.935	448.511	449.094	449.690	450.299	450.922	451.558	452.205	452.852	453.500	454.147	454.794	455.442	456.089	456.737	457.384
QUOTE TERRENO	441.073	441.073	440.962	440.780	441.005	438.436 438.288	436.493	438.661 438.776 438.842	443.542	444.566	445.389	446.081	446.182	447.221	447.657	448.332	448.715	450.292	451.250	452.673	453.400	454.007	455.000	455.419	456.003	456.593	457.340	457.963	458.477
DIFFERENZA QUOTE	0.000	0.518	1.206	1.965	2.316	5.243 5.414	7.405	5.814 5.753 5.697	1.509	1.062	0.816	0.700	1.196	0.714	0.854	0.762	0.975	0.007	-0.328	-1.115	-1.195	-1.155	-1.500	-1.272	-1.209	-1.151	-1.251	-1.229	-1.093
DISTANZE PARZIALI		20.00	20.00	20.00	20.00	12.41	6.78	20.00	17.78	20.00	20.00	20.00	20.00	20.00	20.00	20.00	20.00	20.00	20.00	20.00	20.00	20.00	20.00	20.00	20.00	20.00	20.00	20.00	20.00
DISTANZE PROGRESSIVE	8+100.00	8+120.00	8+140.00	8+160.00	8+180.00	8+192.41 8+193.22	8+200.00	8+220.00 8+221.41 8+222.22	8+240.00	8+260.00	8+280.00	8+300.00	8+320.00	8+340.00	8+360.00	8+380.00	8+400.00	8+420.00	8+440.00	8+460.00	8+480.00	8+500.00	8+520.00	8+540.00	8+560.00	8+580.00	8+600.00	8+620.00	8+640.00
ANDAMENTO PLANIMETRICO																													
ANDAMENTO CIGLI SX / DX																													
ETTOMETRICHE	81							82										83								84			
																						85							86

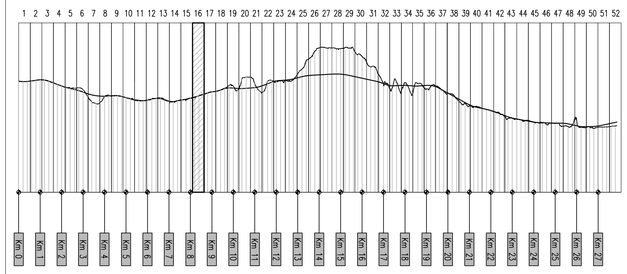

ANAS S.p.A.
DIREZIONE CENTRALE PROGRAMMAZIONE PROGETTAZIONE

PA 12/09
CORRIDOIO PLURIMODALE TIRRENICO - NORD EUROPA
ITINERARIO AGRIGENTO - CALTANISSETTA - A19
S.S. N° 640 "DI PORTO EMPEDOCLE"
AMMODERNAMENTO E ADEGUAMENTO ALLA CAT. B DEL D.M. 5.11.2001
Dal km 44+000 allo svincolo con l'A19

PROGETTO ESECUTIVO

Contraente Generale: Empedocle s.c.p.a

ASSE PRINCIPALE
Profili longitudinali

Asse direzione Agrigento - A19 - Tav. 16/52

Codice Unico Progetto (CUP) : F91B09000070001

Codice Elaborato:

PA12_09 - E	0	0	0	G	E	2	1	1	P	P	0	6	Z	F	X	0	1	6	A	Scala: 1:1000/100

REV.	DATA	DESCRIZIONE	REDATTO	VERIFICATO	APPROVATO	AUTORIZZATO
F						
E						
D						
C						
B						
A	Aprile 2011	EMISSIONE	S.TERRENO	A.TURSO	M. LITI	P. PAGLINI

Responsabile del procedimento: Ing. MAURIZIO LAMANNA

Il Progettista: Dott. Ing. GIAN LUCA MENCHINI — ORDINE DEGLI INGEGNERI DI FIRENZE N° 4533

Il Consulente Archeologo: Dott. Tarquinio Adriano TURSO — ORDINE INGEGNERI PROVINCIA TARANTO N° 1400 — Samuel Archeologia Consulenza Progettazione Multimediale

ORDINE REGIONALE DEI GEOLOGI DI SICILIA — Dott. Geol. D'ANGELO MAURIZIO N. 1607

Il Coordinatore per la sicurezza in fase di progetto: Dott. Ing. ALESSANDRO SALVATORE GERRARO — ORDINE INGEGNERI ROMA N° 14853

Il Direttore dei lavori: Dott. Ing. PEPPINO MARASCIO — ORDINE INGEGNERI ROMA N° 14447