

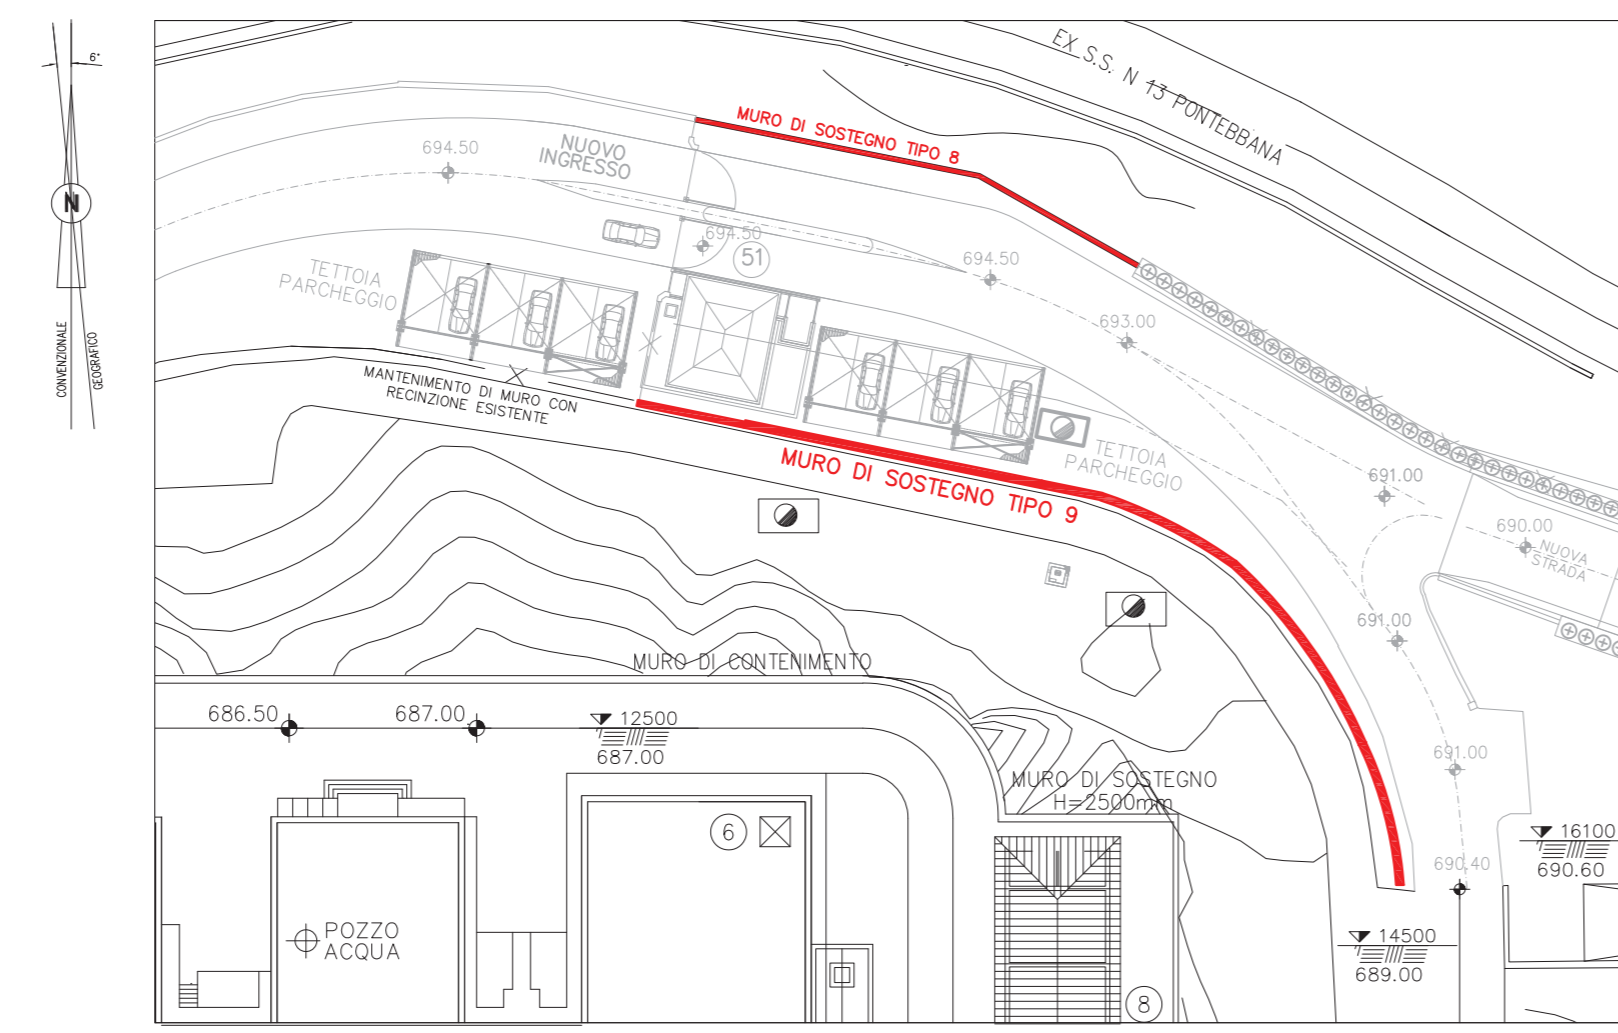


PLANIMETRIA GENERALE  
SCALA 1:2500

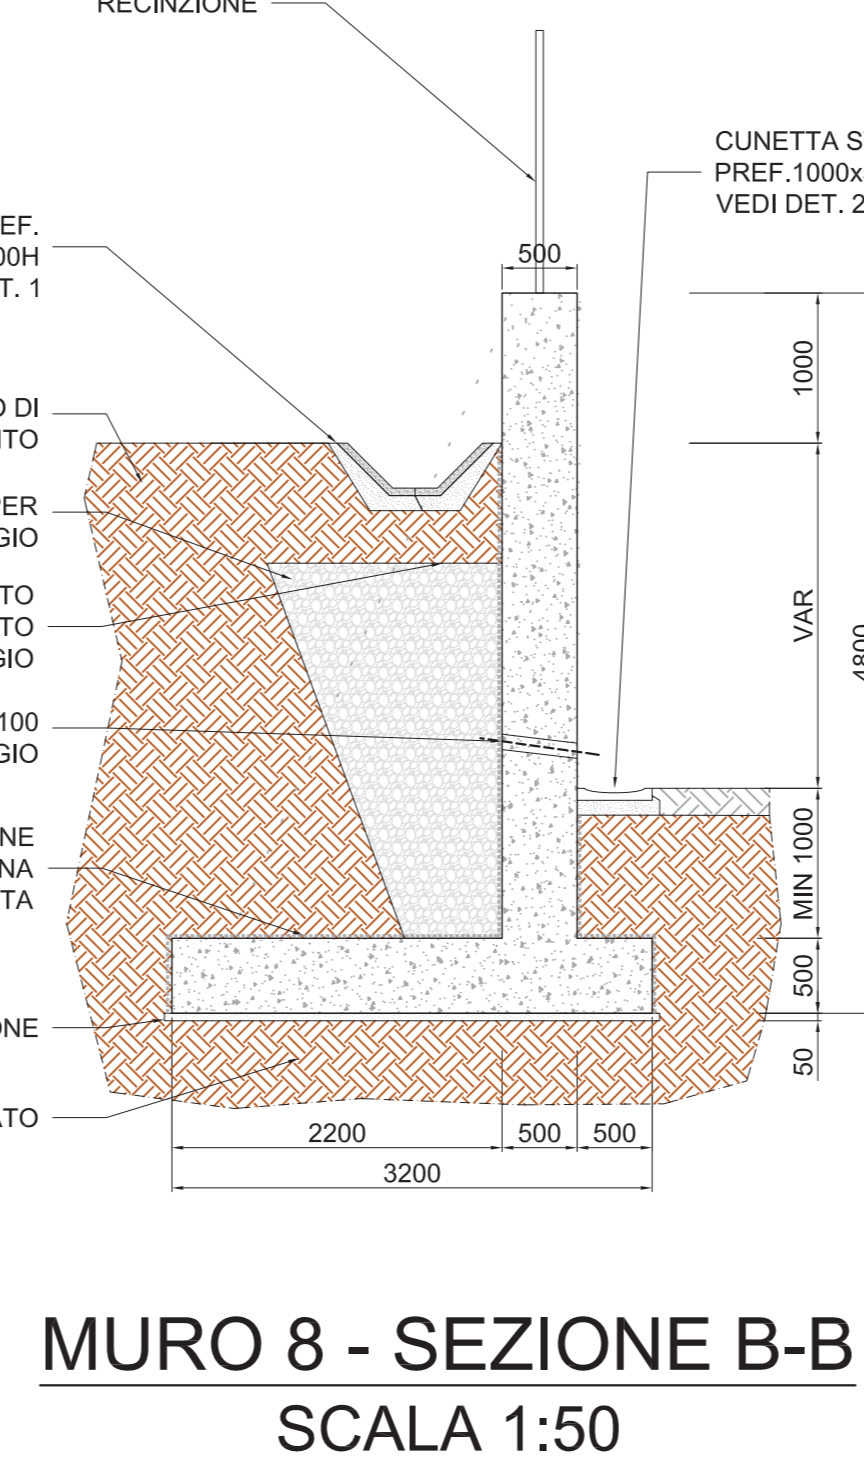


PIANTA CHIAVE  
MURO DI SOSTEGNO TIPO 8 - 9  
SCALA 1:500

MURO TIPO 8

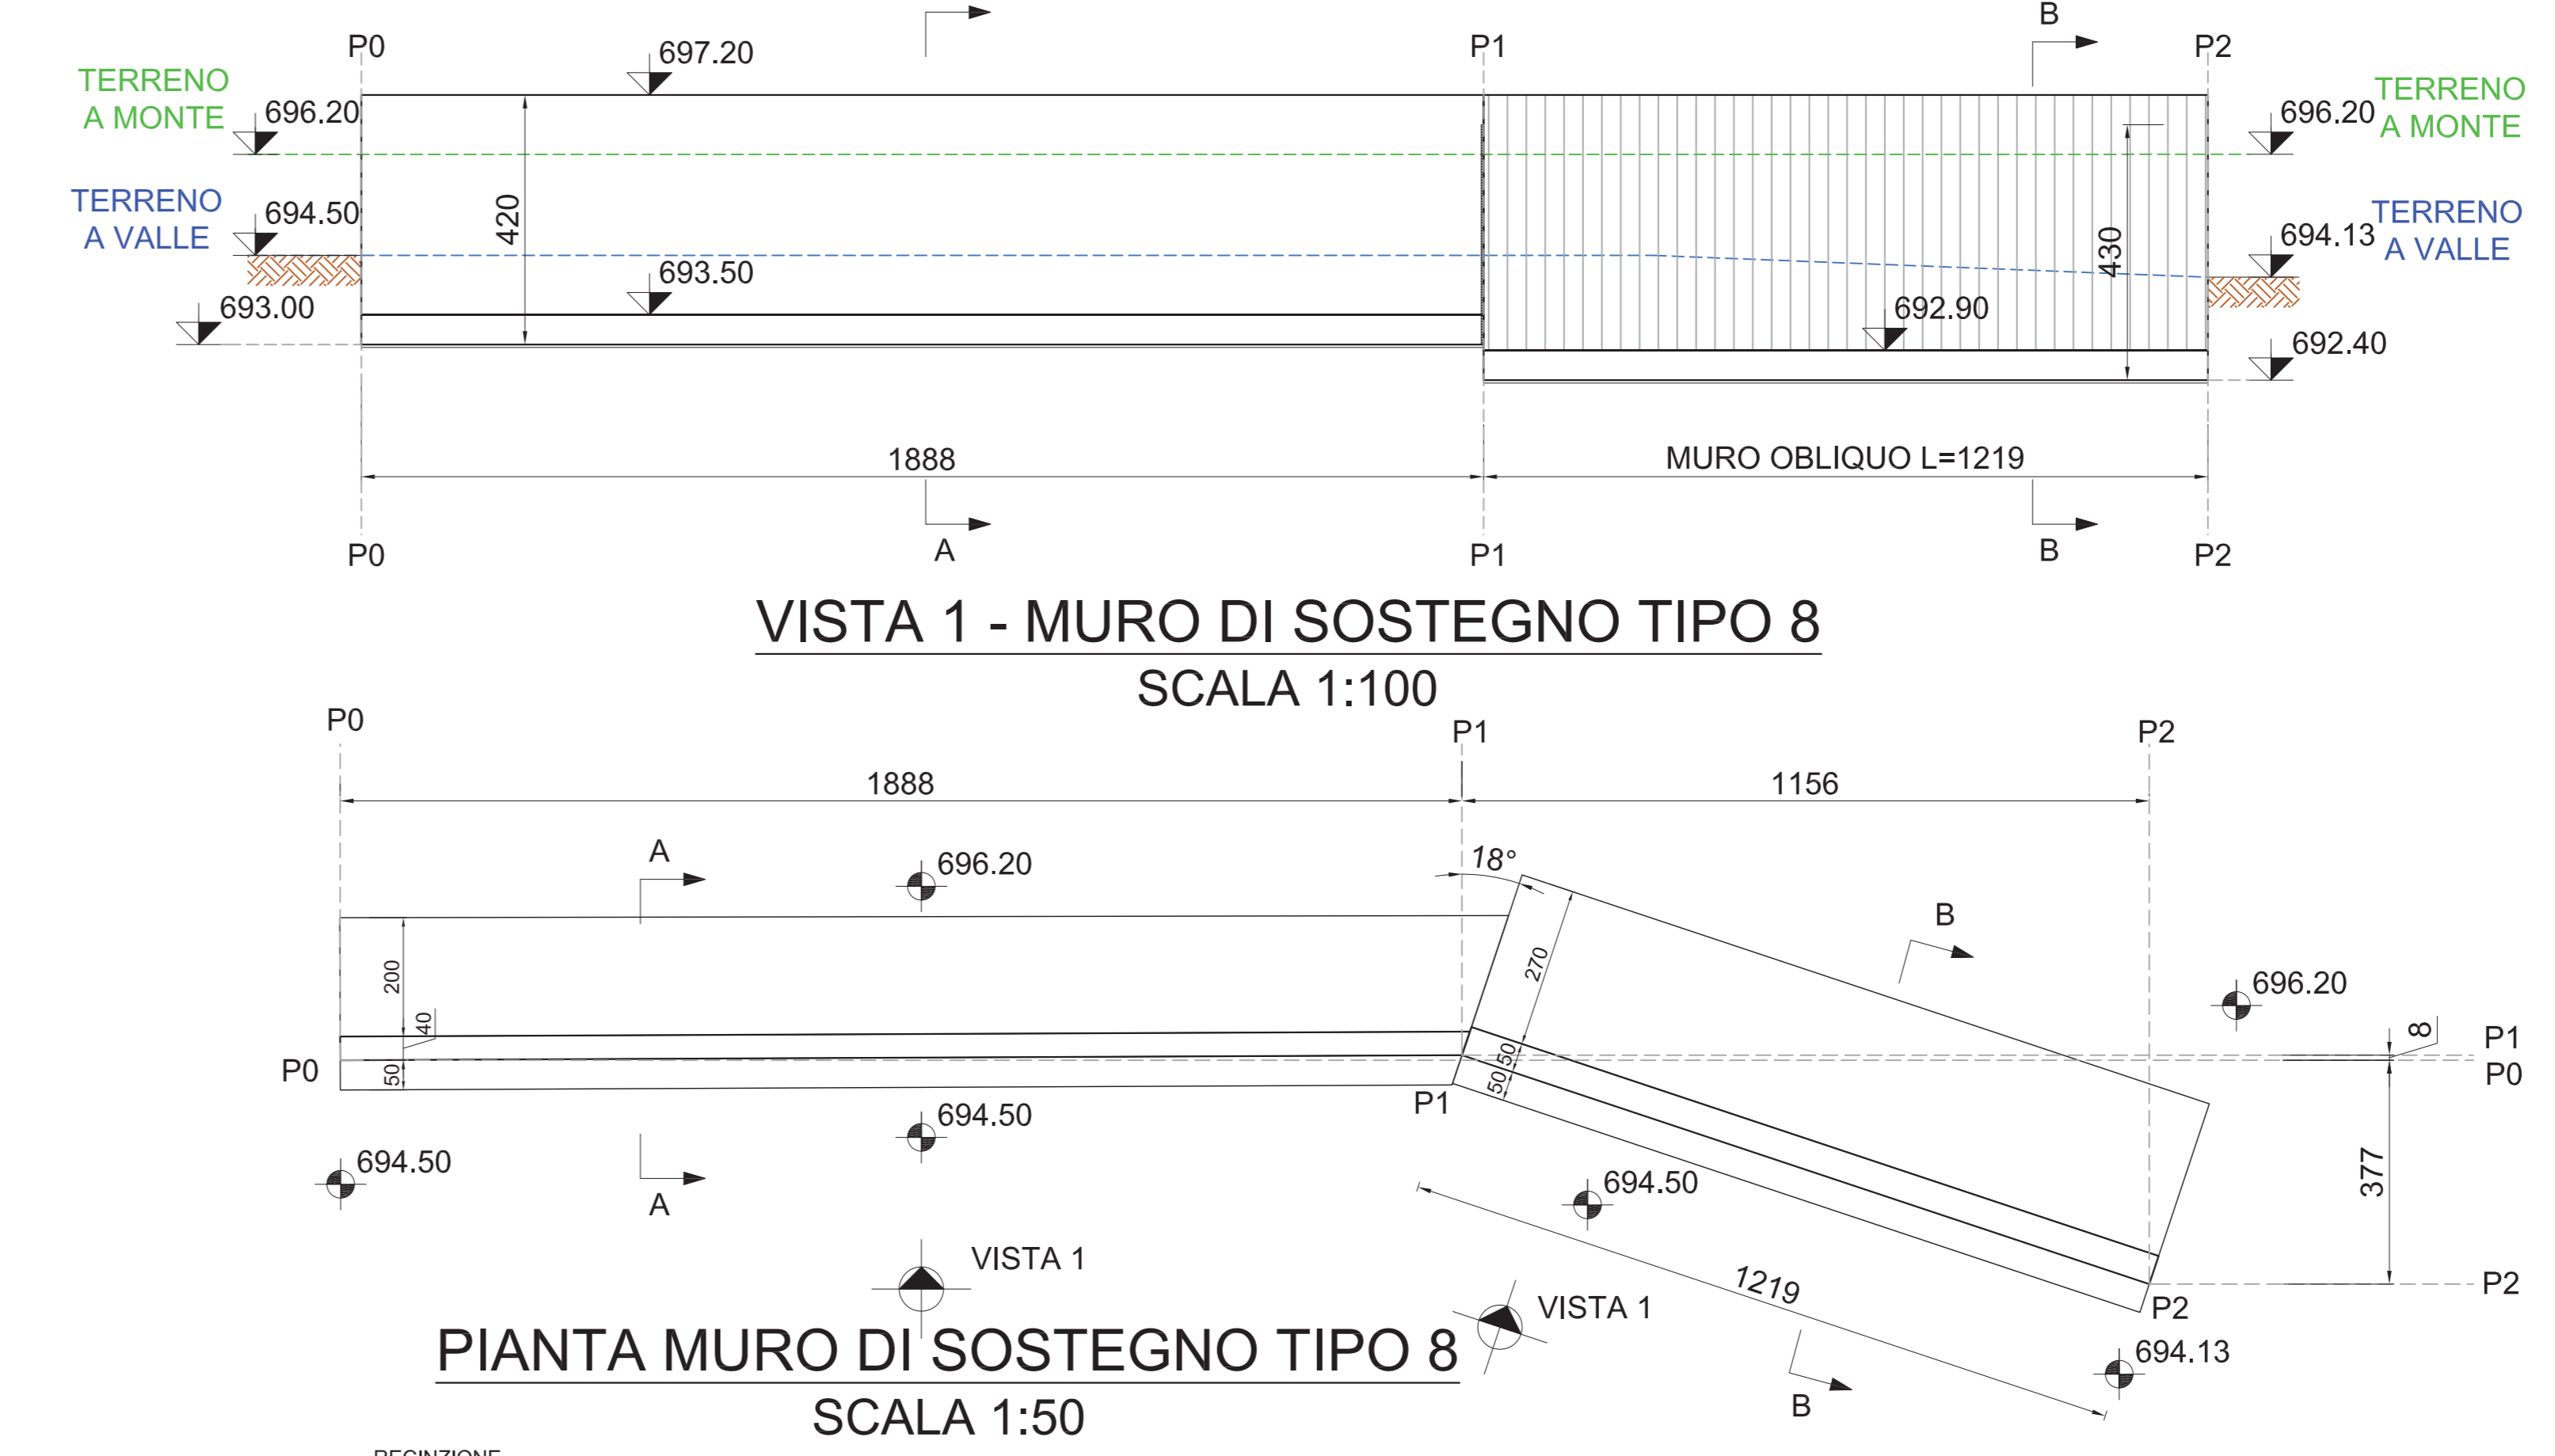


MURO 8 - SEZIONE B-B  
SCALA 1:50

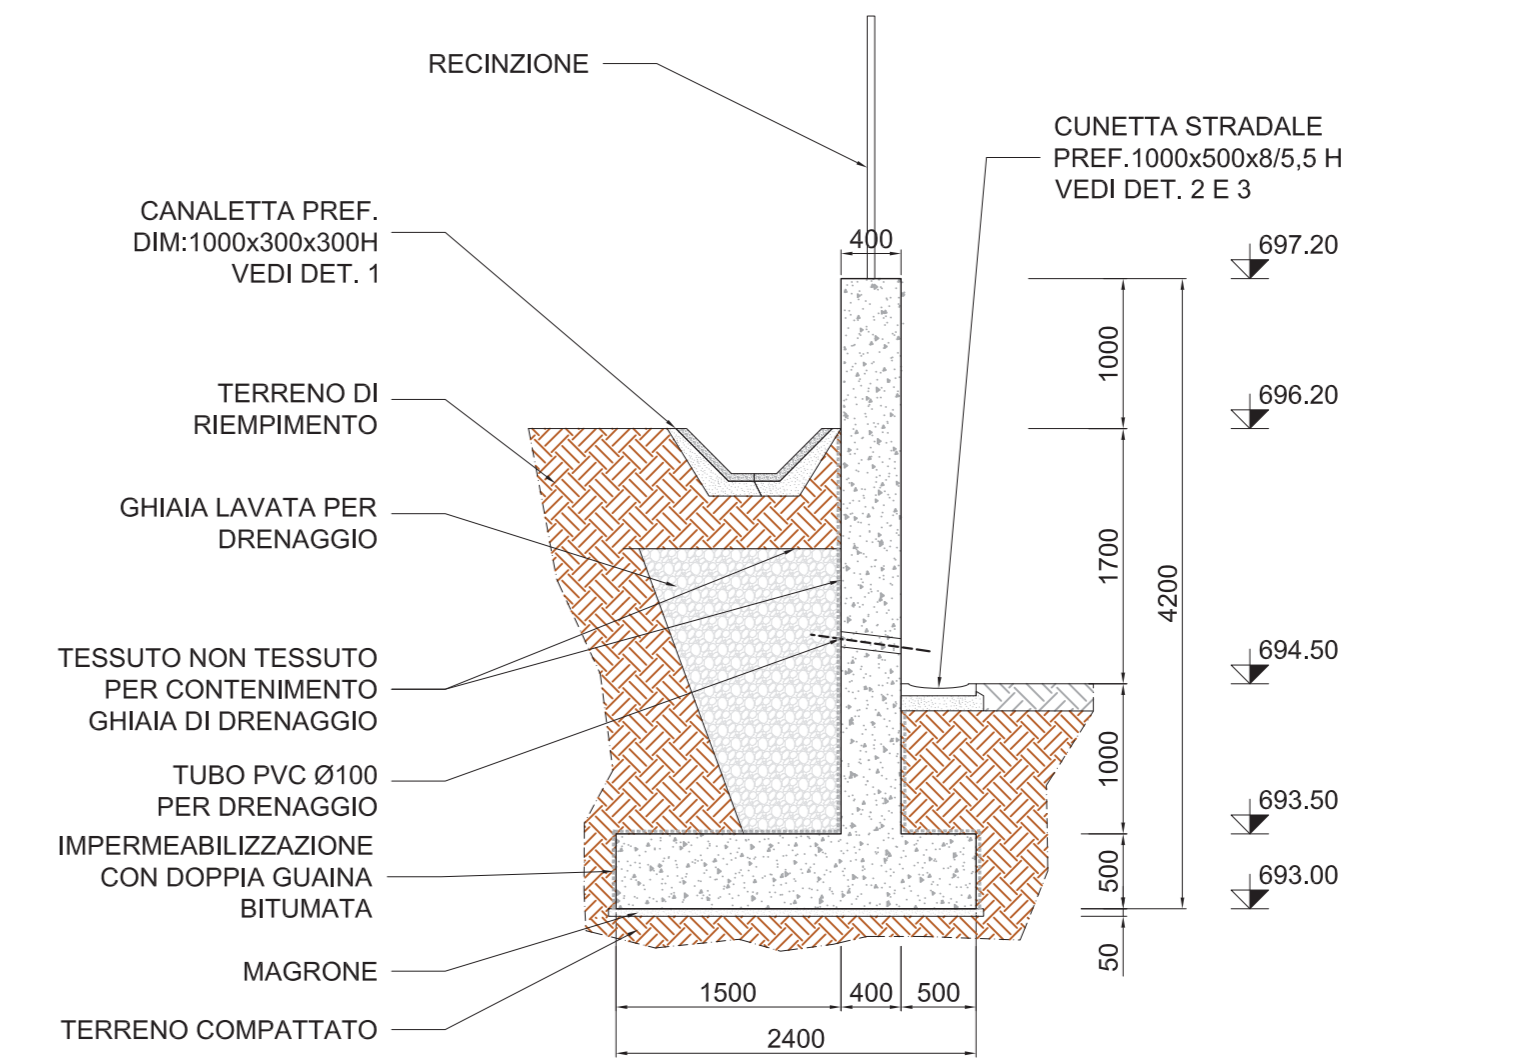


MURO 8 - SEZIONE A-A  
SCALA 1:50


MURO TIPO 9

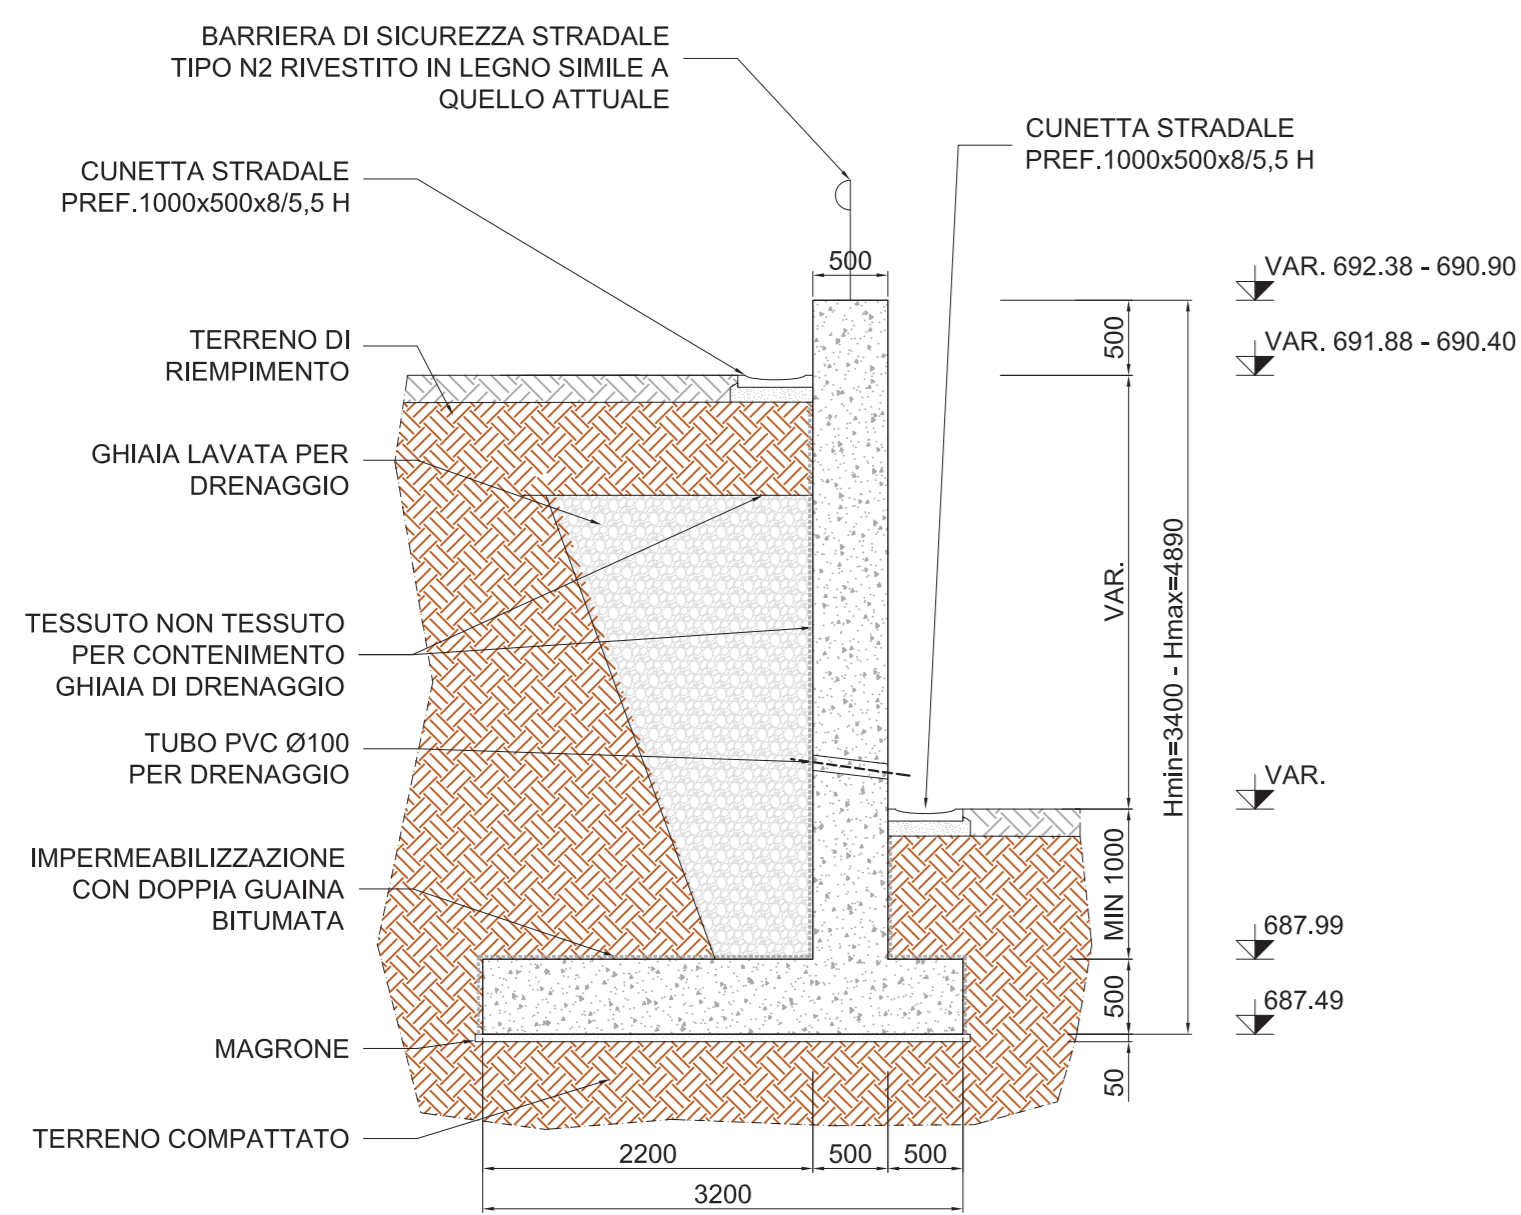


MURO 9 - SEZIONE E-E  
SCALA 1:50

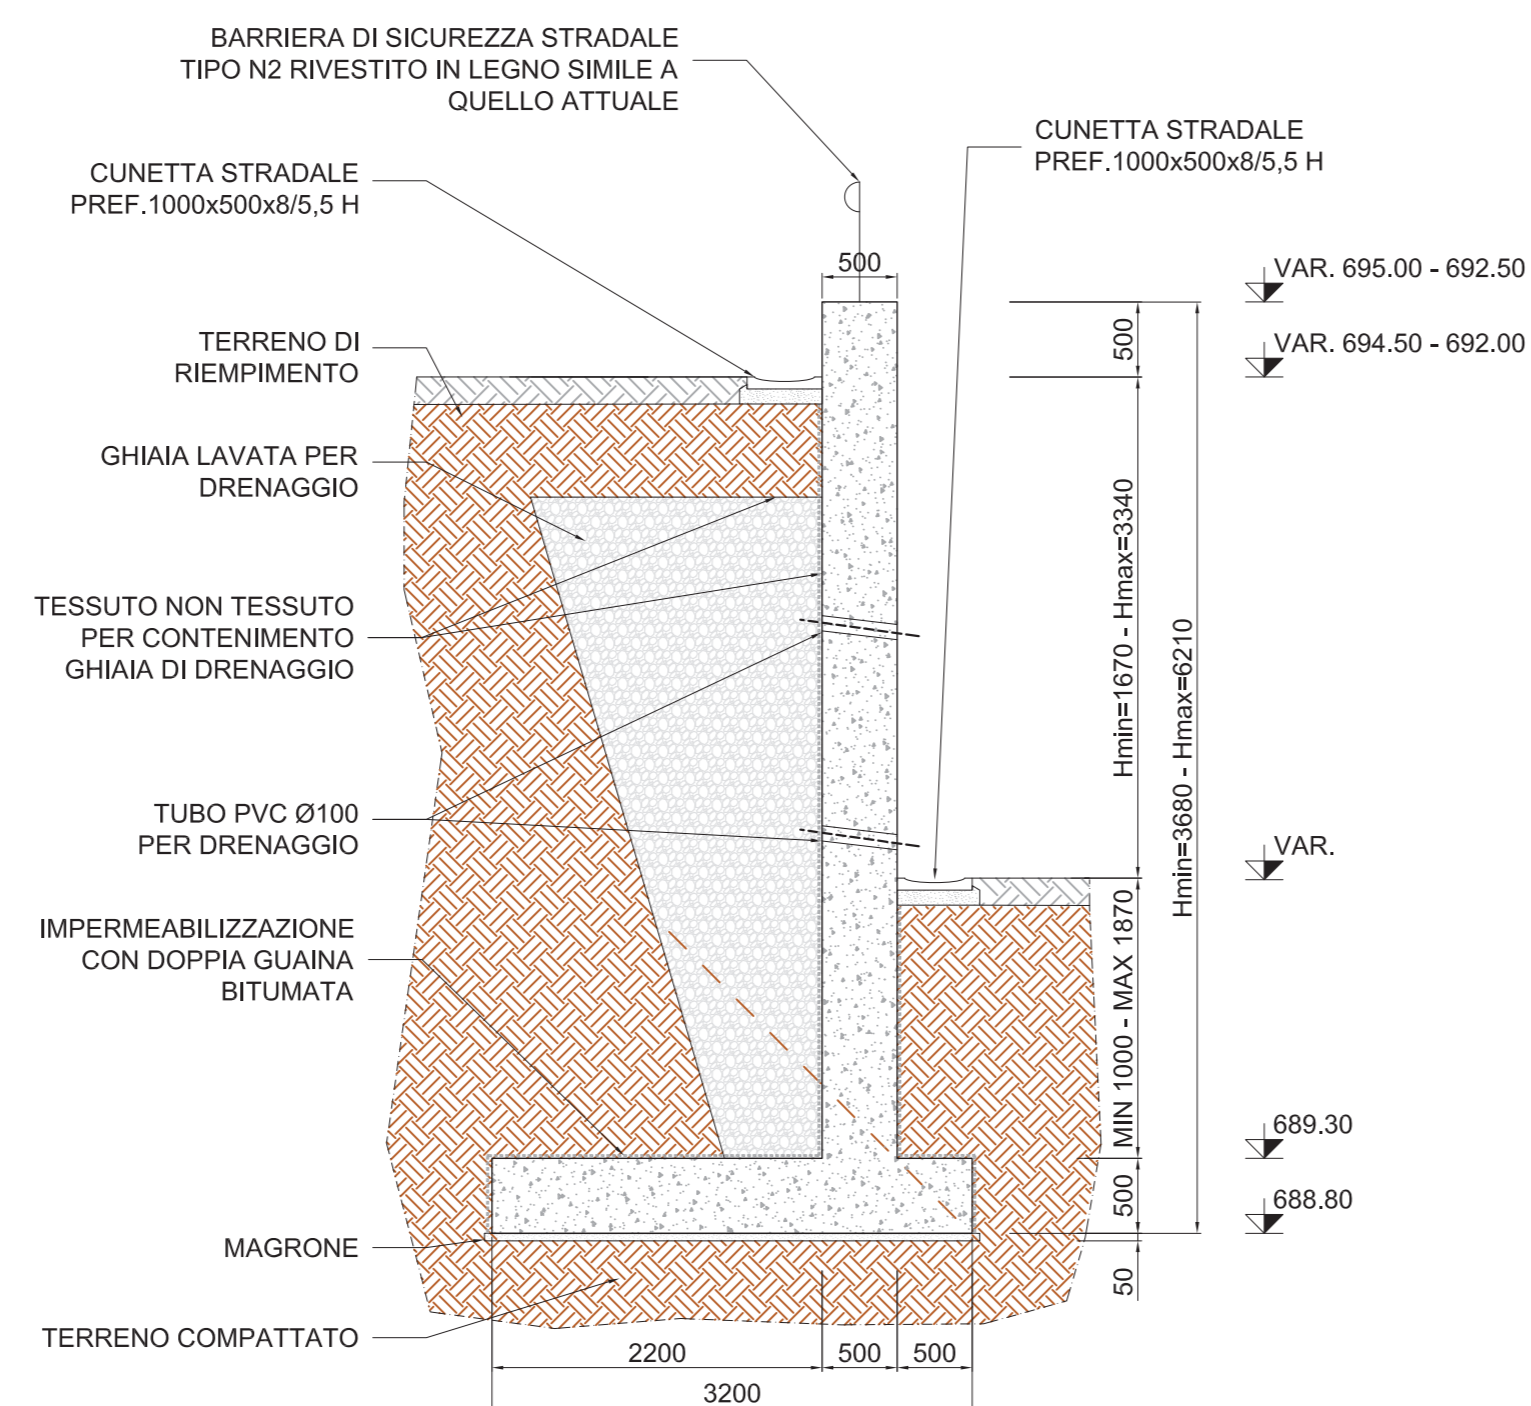


MURO 9 - SEZIONE C-C  
SCALA 1:50

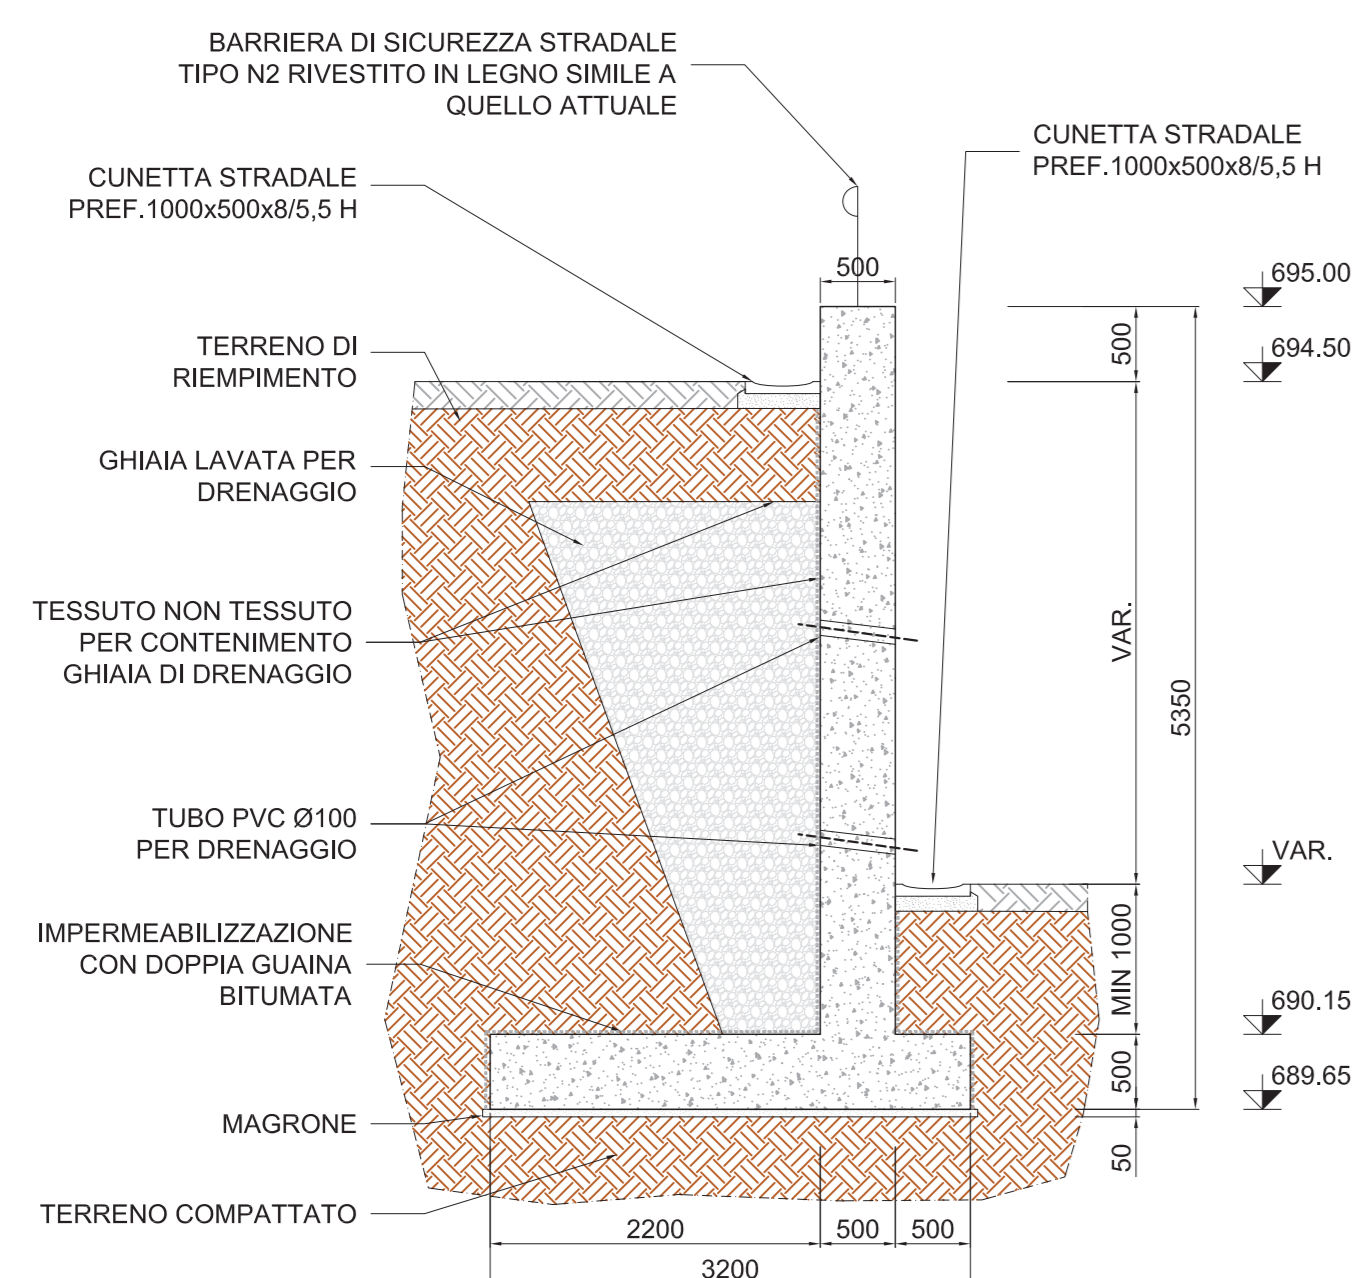

MURO 9 - SEZIONE B-B  
SCALA 1:50

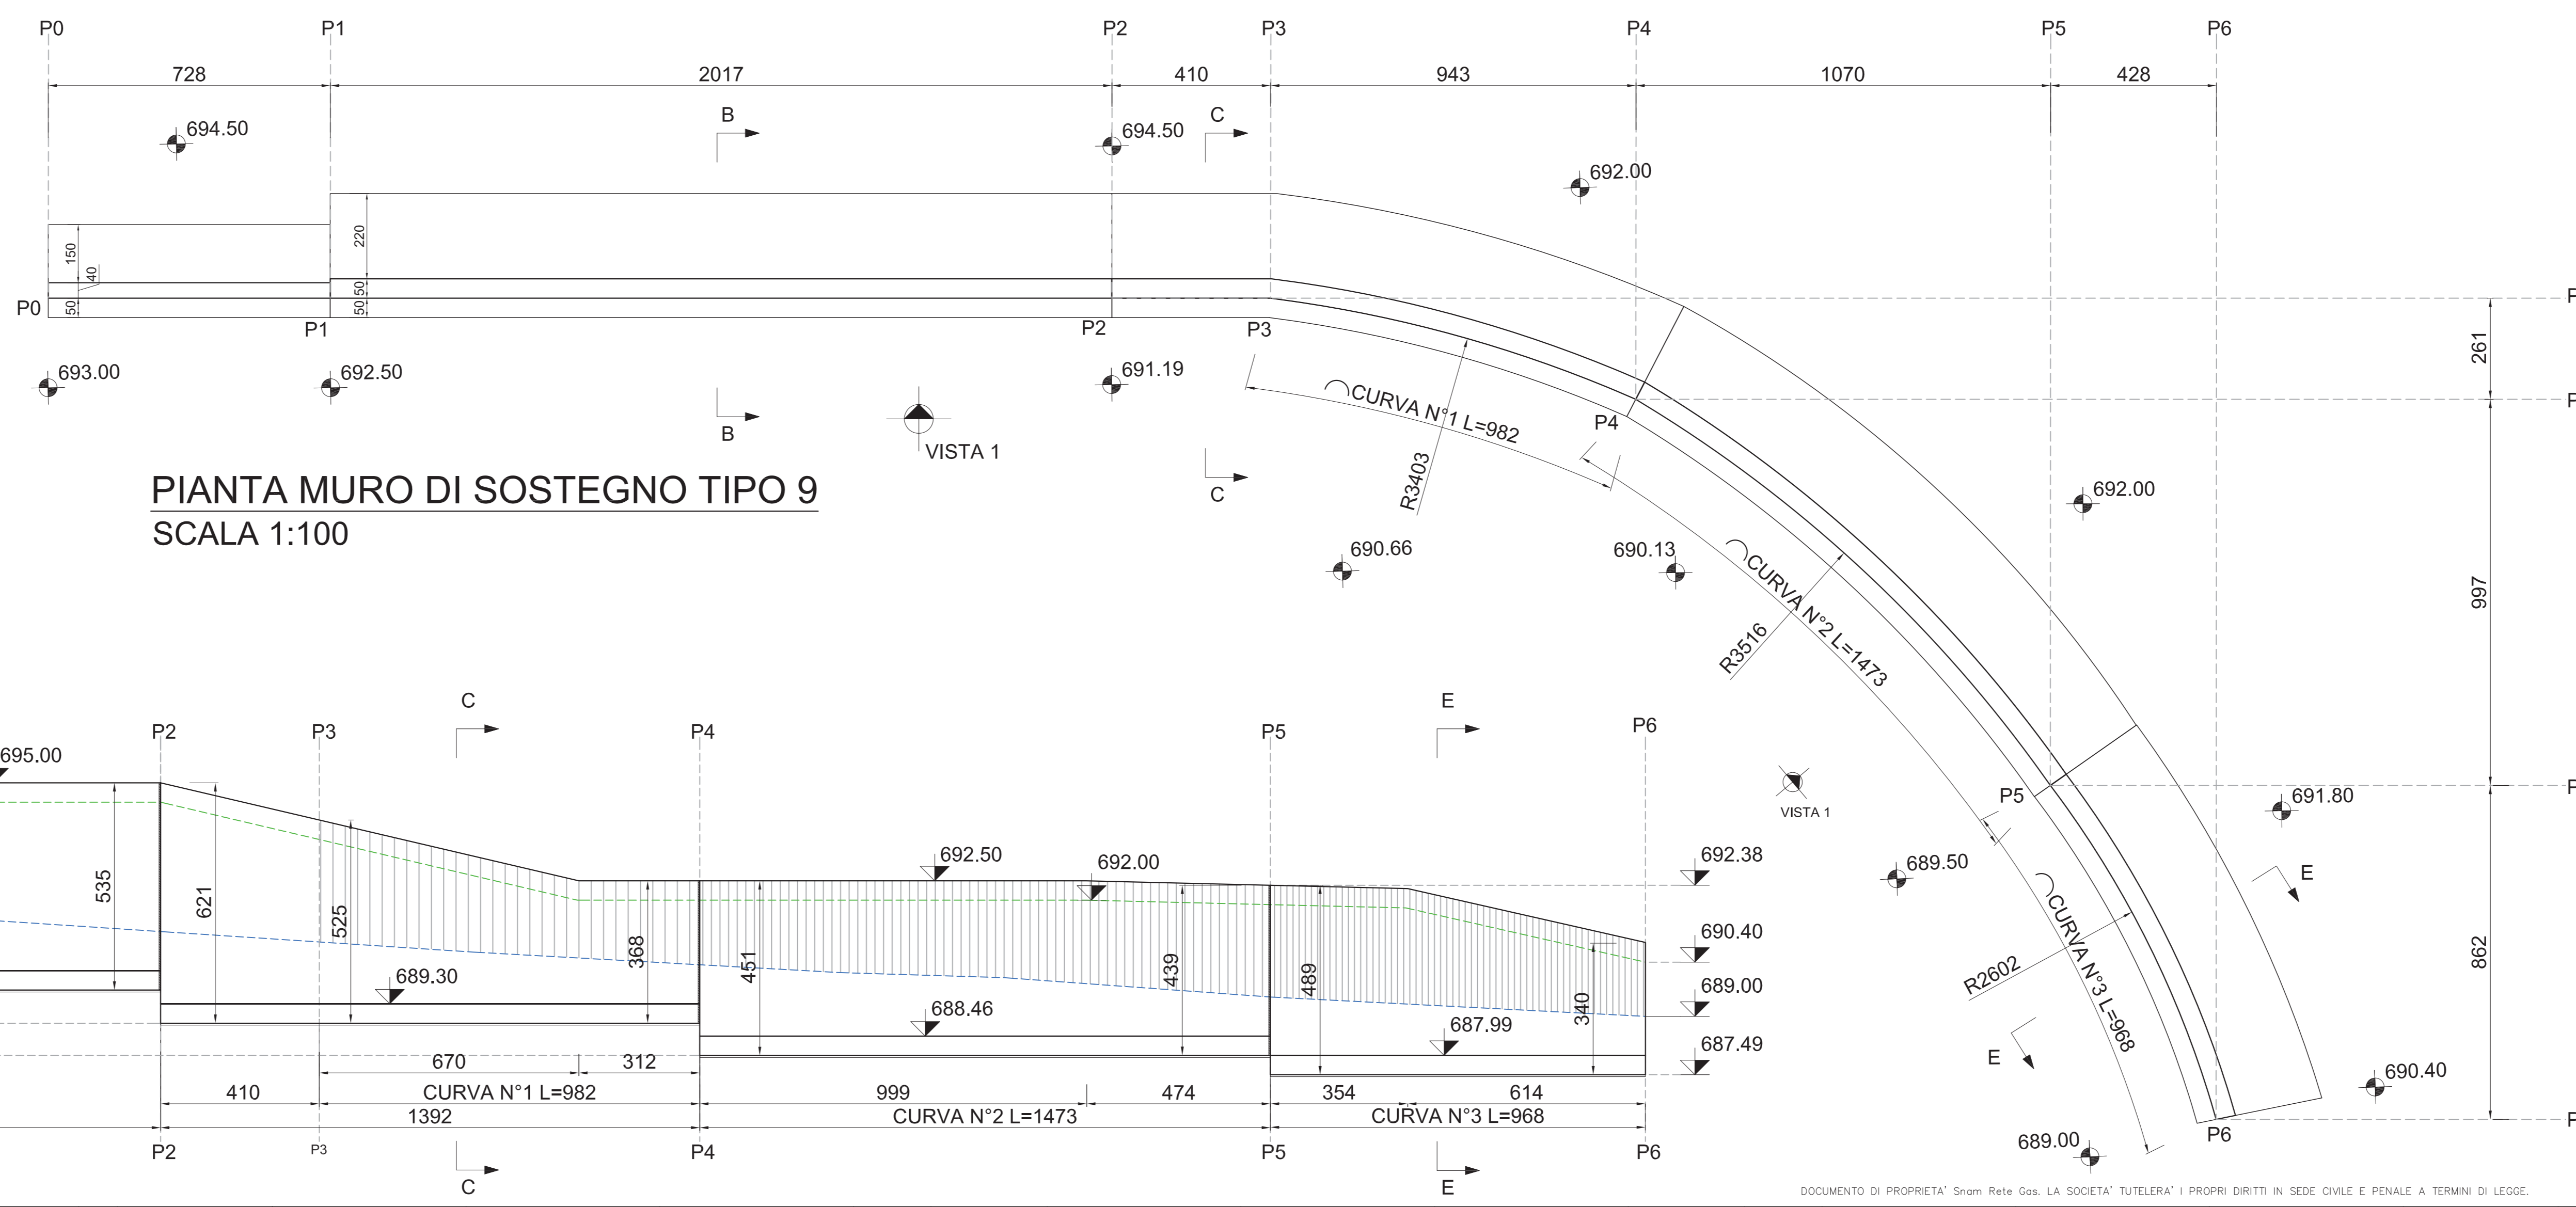

VISTA 1 - MURO DI SOSTEGNO TIPO 9  
SCALA 1:100

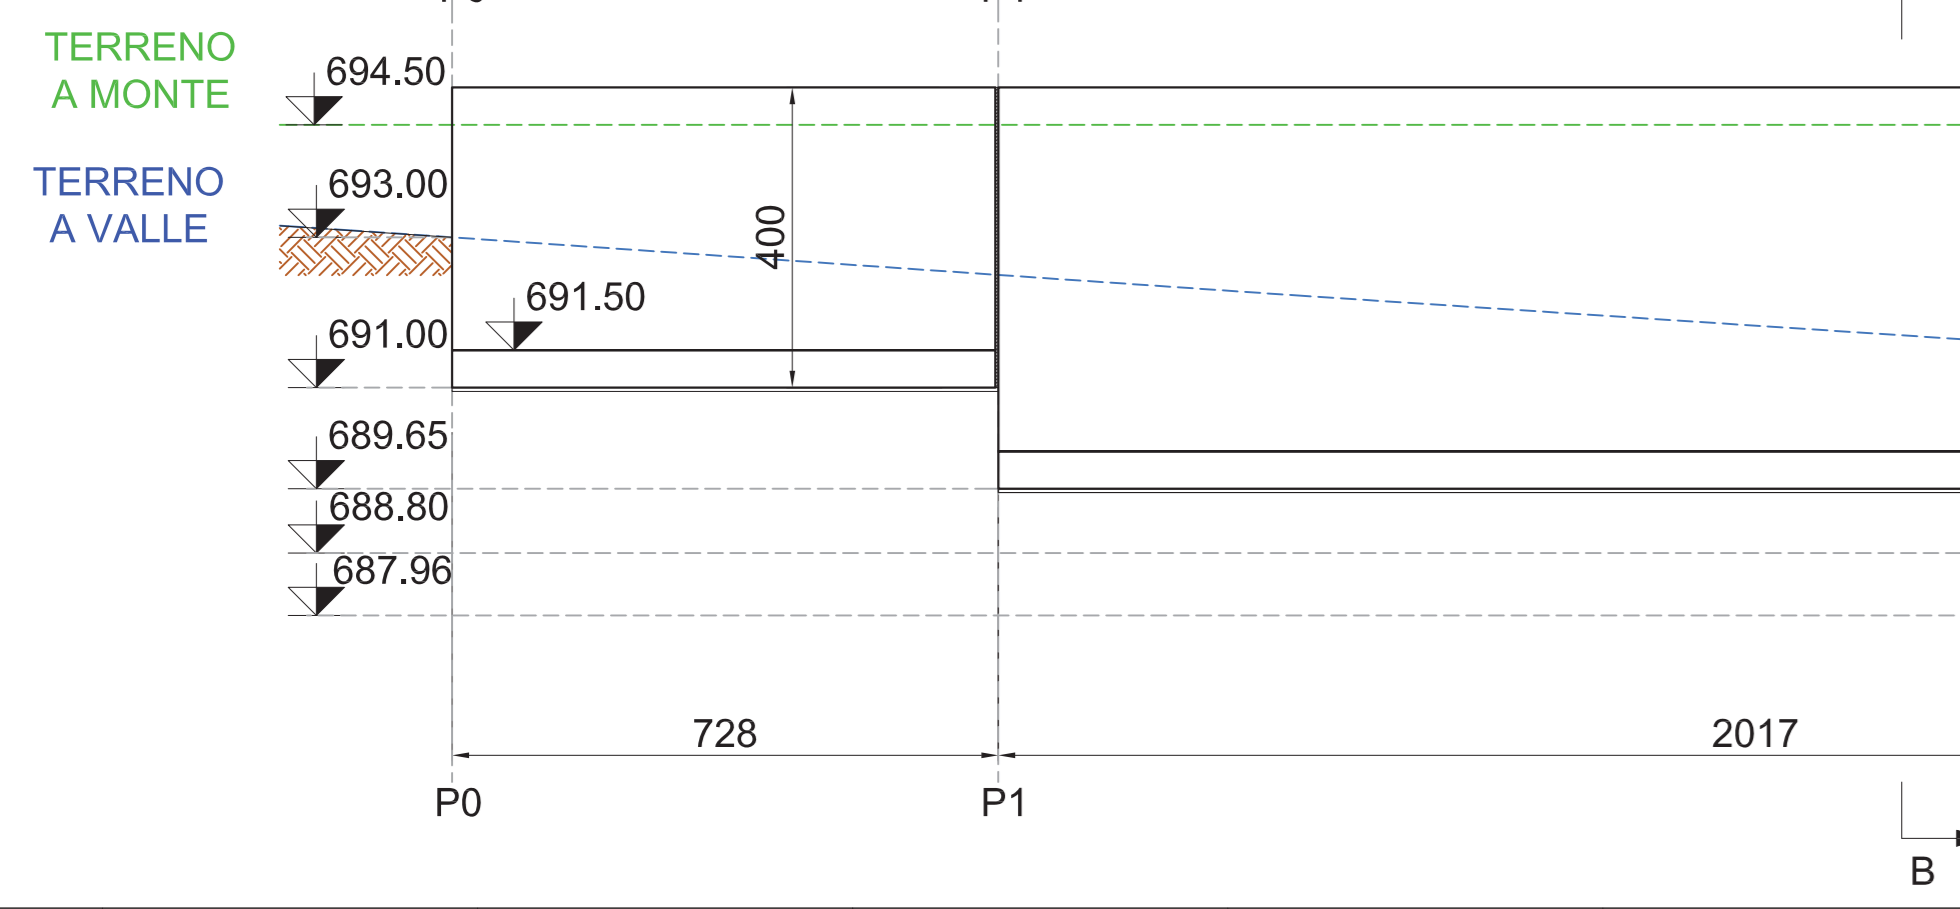

NOTE:

- 1-Tutte le dimensioni sono espresse in centimetri, tutte le misure degli angoli sono espresse in gradi sessagesimali, tutte le quote altimetriche sono espresse in metri, (salvo dove diversamente indicato); nelle sezioni costruttive le dimensioni sono espresse in millimetri.
- 2-Tutte le dimensioni di progetto dovranno essere verificate prima dell'inizio delle lavorazioni. Nel caso di difformità rispetto a quanto previsto negli elaborati progettuali, le dimensioni delle nuove opere dovranno essere adattate, previo giudizio insindacabile dello D.L.

1	07/10/20	EMISSIONE PER ENTI	LETTI	BELELLI	BELELLI
0	07/05/20	EMISSIONE PER ENTI	LETTI	BELELLI	BELELLI
Rev.	DATA	DESCRIZIONE	ELABORATO	VERIFICATO	APPROVATO
CLIENTE		PROGETTISTA	SAIPEM	COMMESSA	UNITA' N.
				02.3093	00
ADEGUAMENTO IMPIANTO DI COMPRESSIONE GAS DI MALBORGHETTO (UD) - GENERALE			DIS. N. 00-CC-A-12045		
OPERE DI SOSTEGNO MURO 8 E MURO 9 ARCHITETTONICO - PIANTE, SEZIONI E VISTA			REVISIONE 1		
			FG 5 DI 5		
			SCALA 1:50-1:100		