




STATO DI FATTO

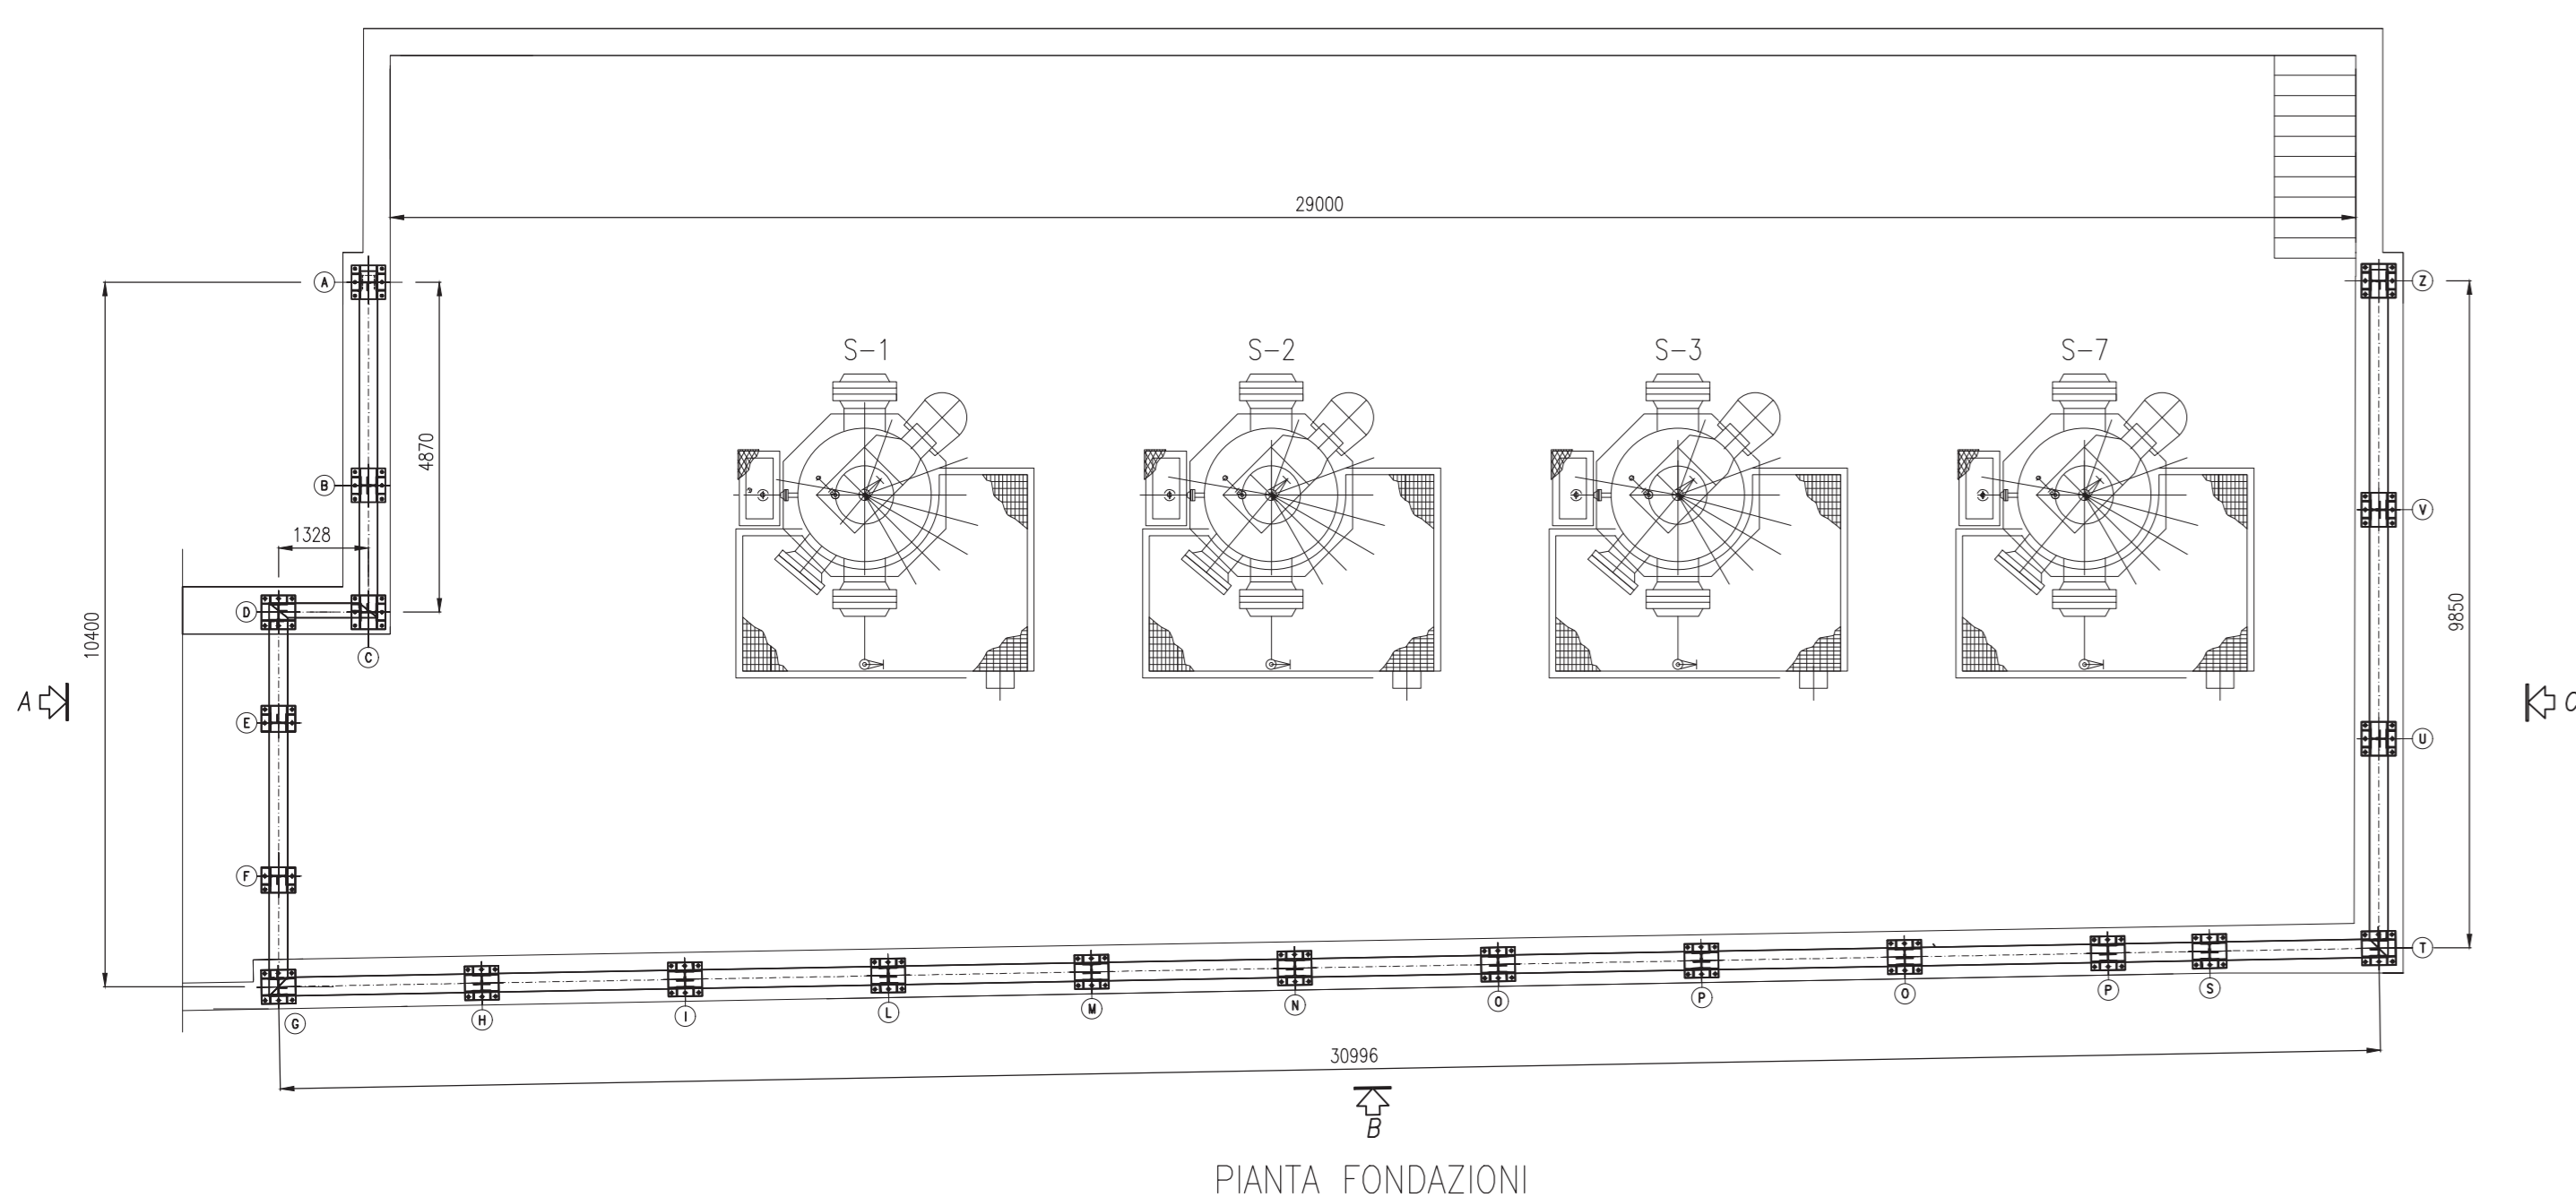


PIANTA FONDAZIONI

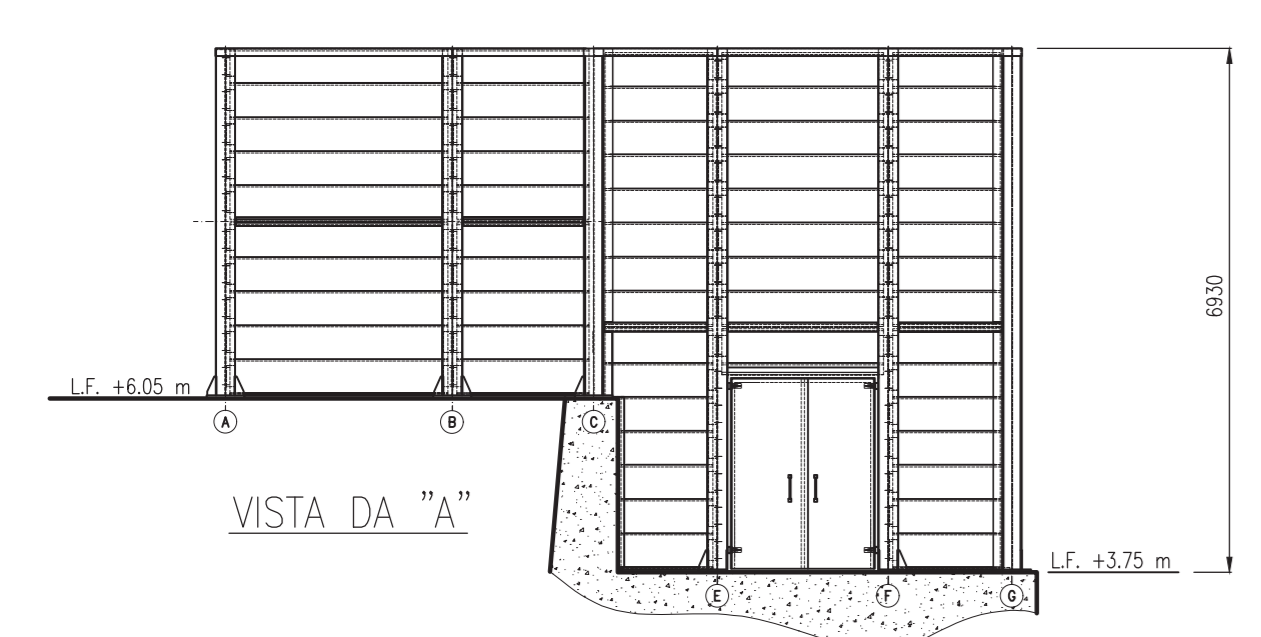

VISTA DA "A"

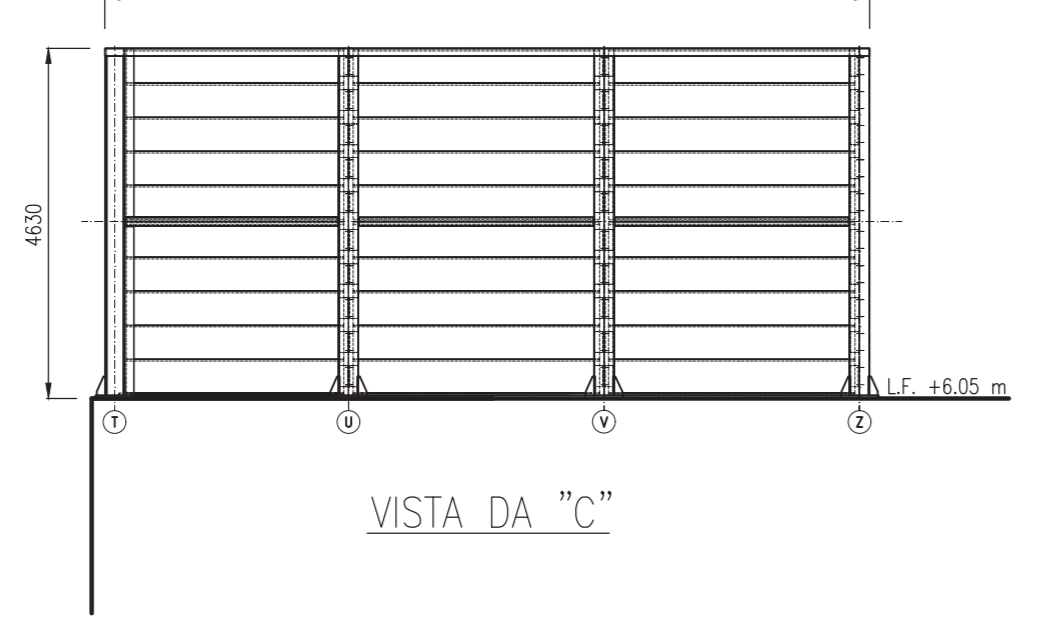


VISTA DA "C"

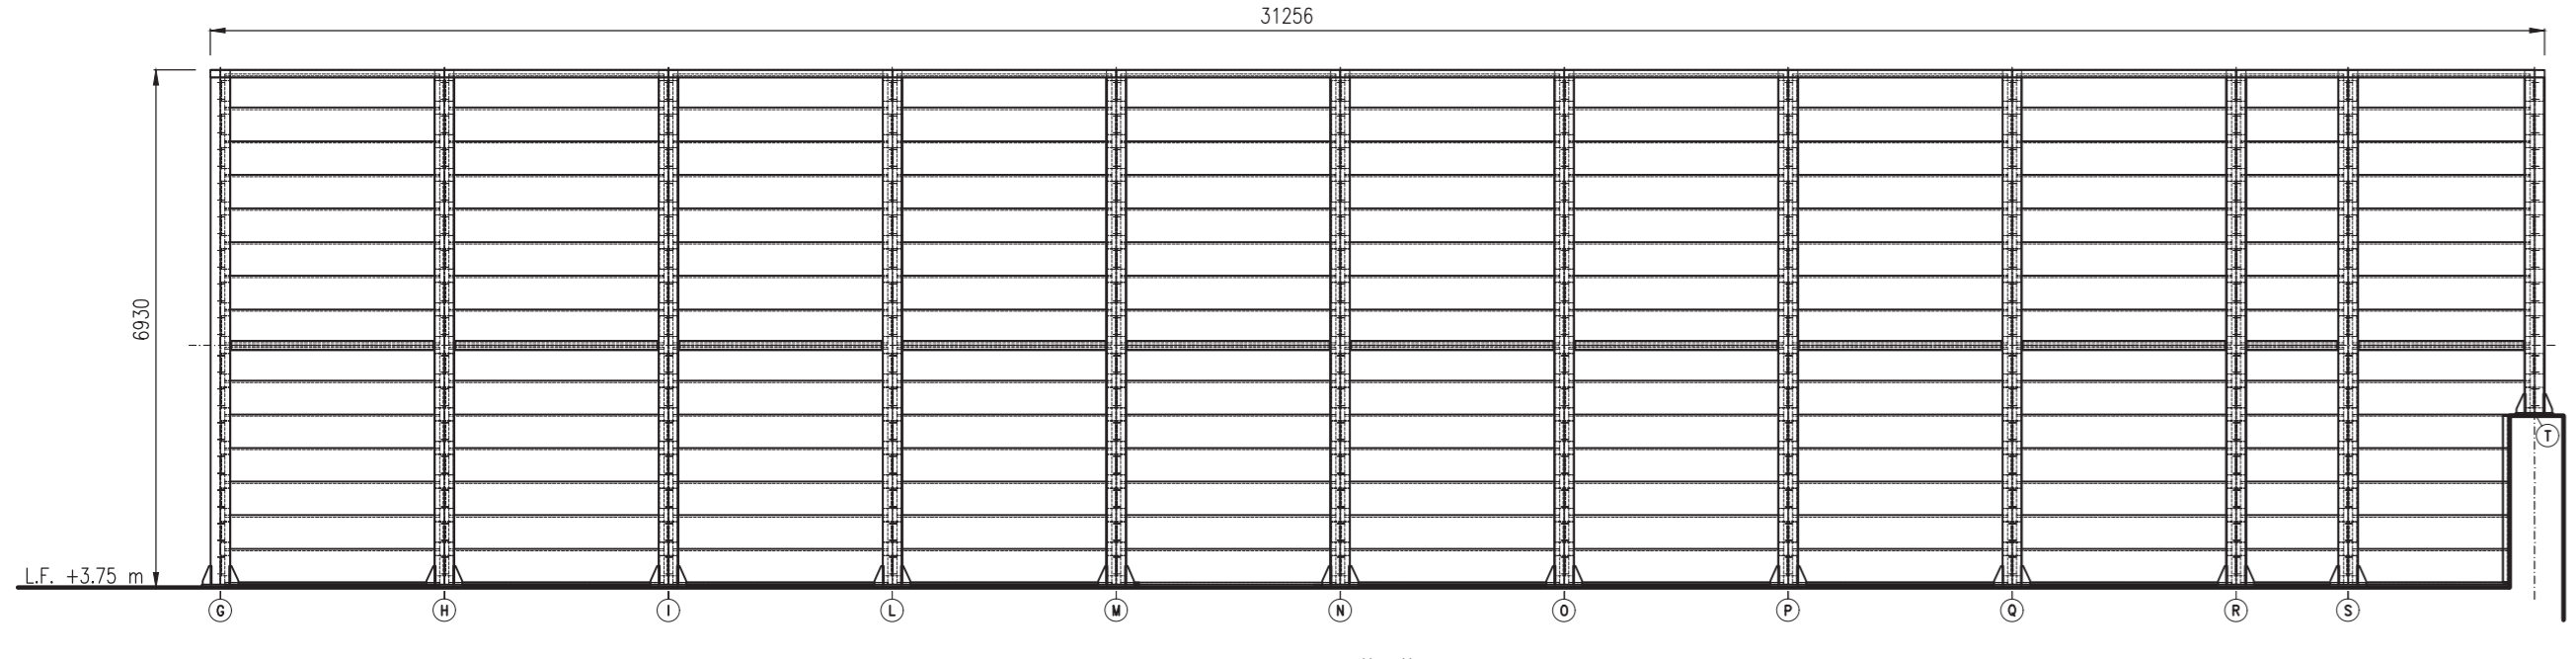


VISTA DA "B"


STATO DI PROGETTO

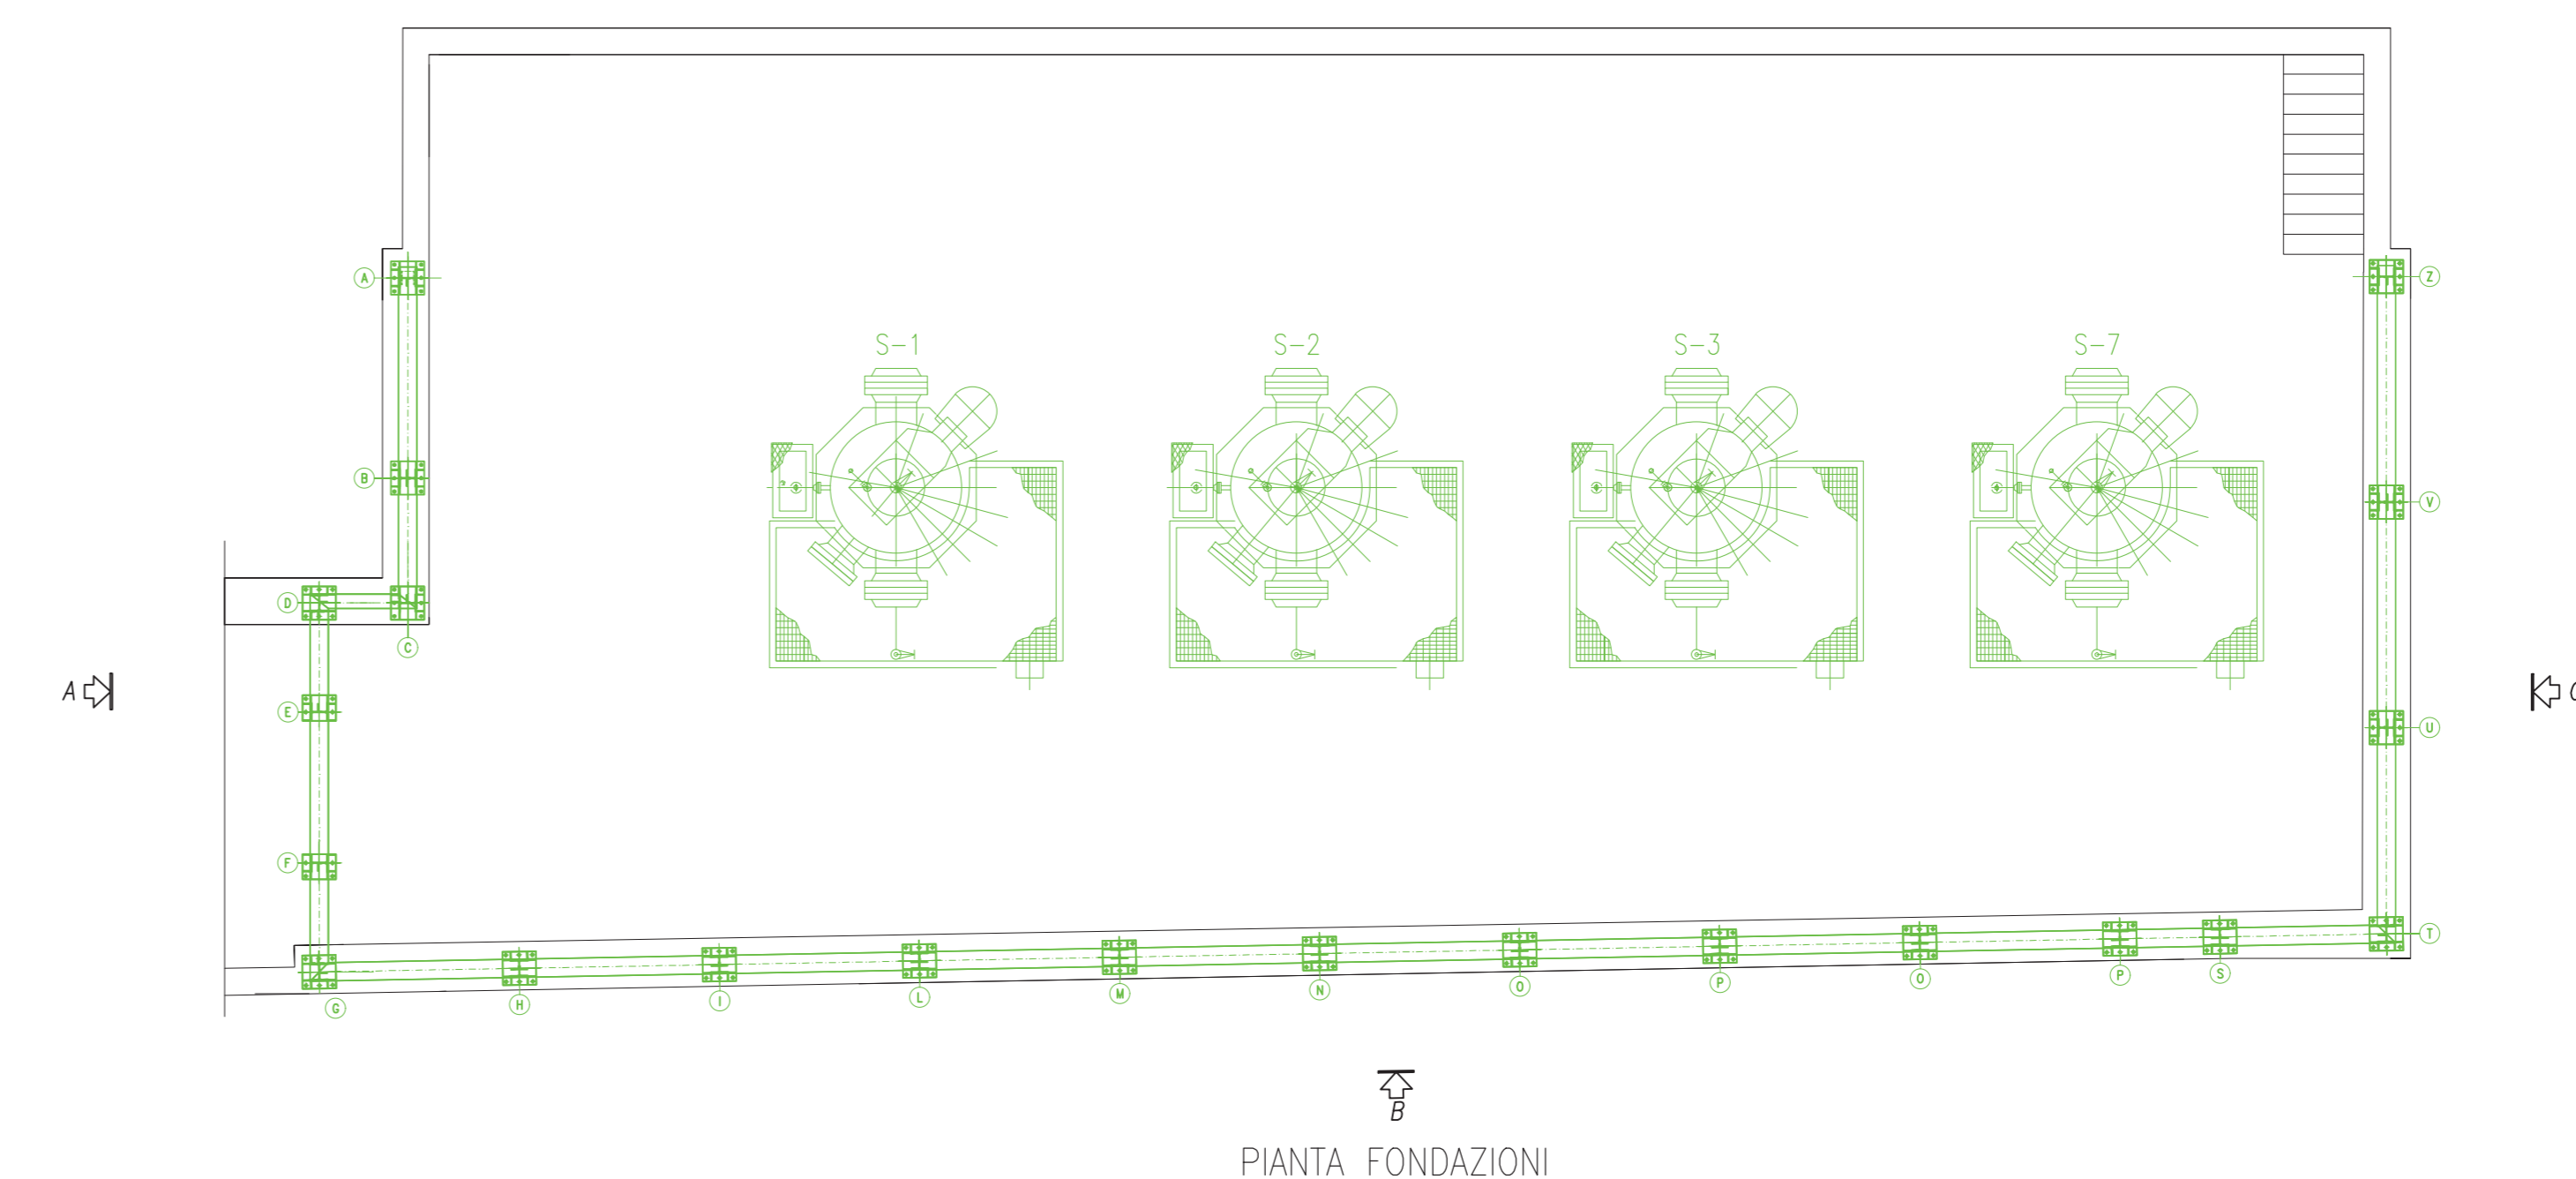


PIANTA FONDAZIONI

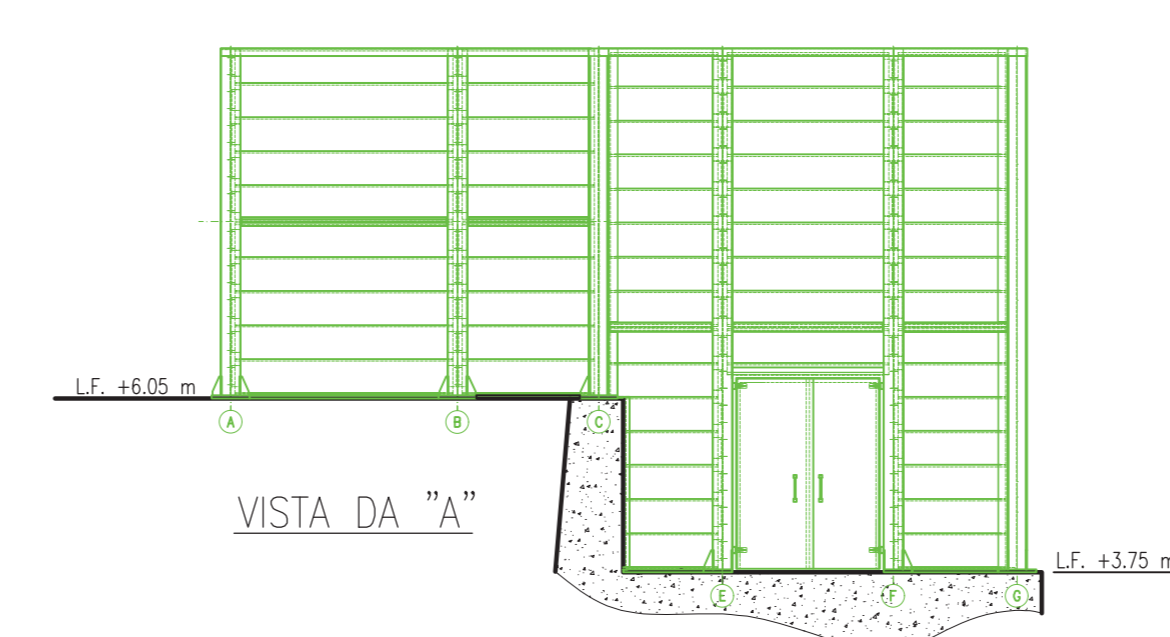

VISTA DA "A"

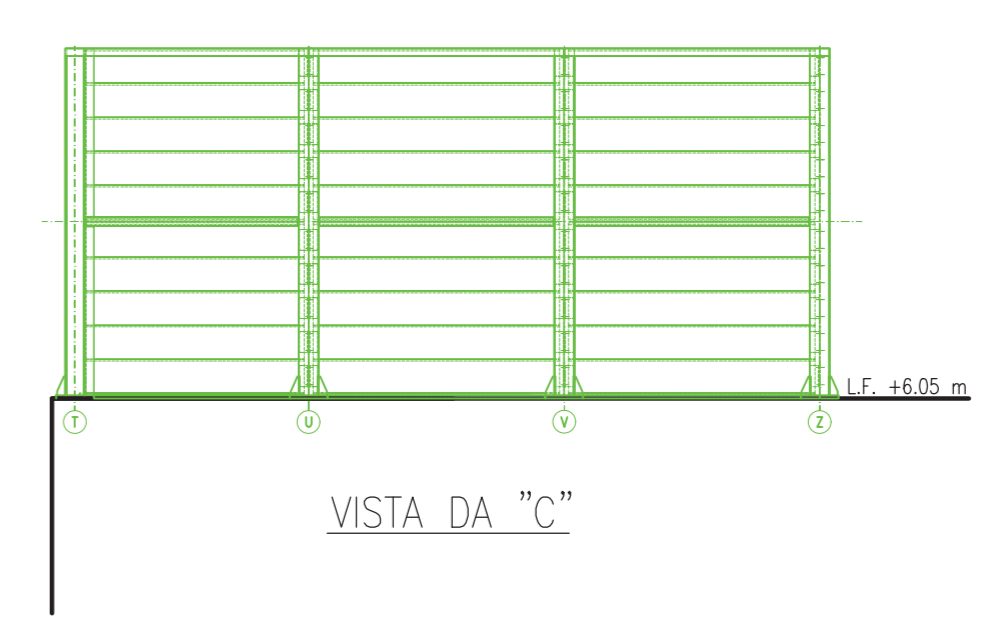

VISTA DA "C"

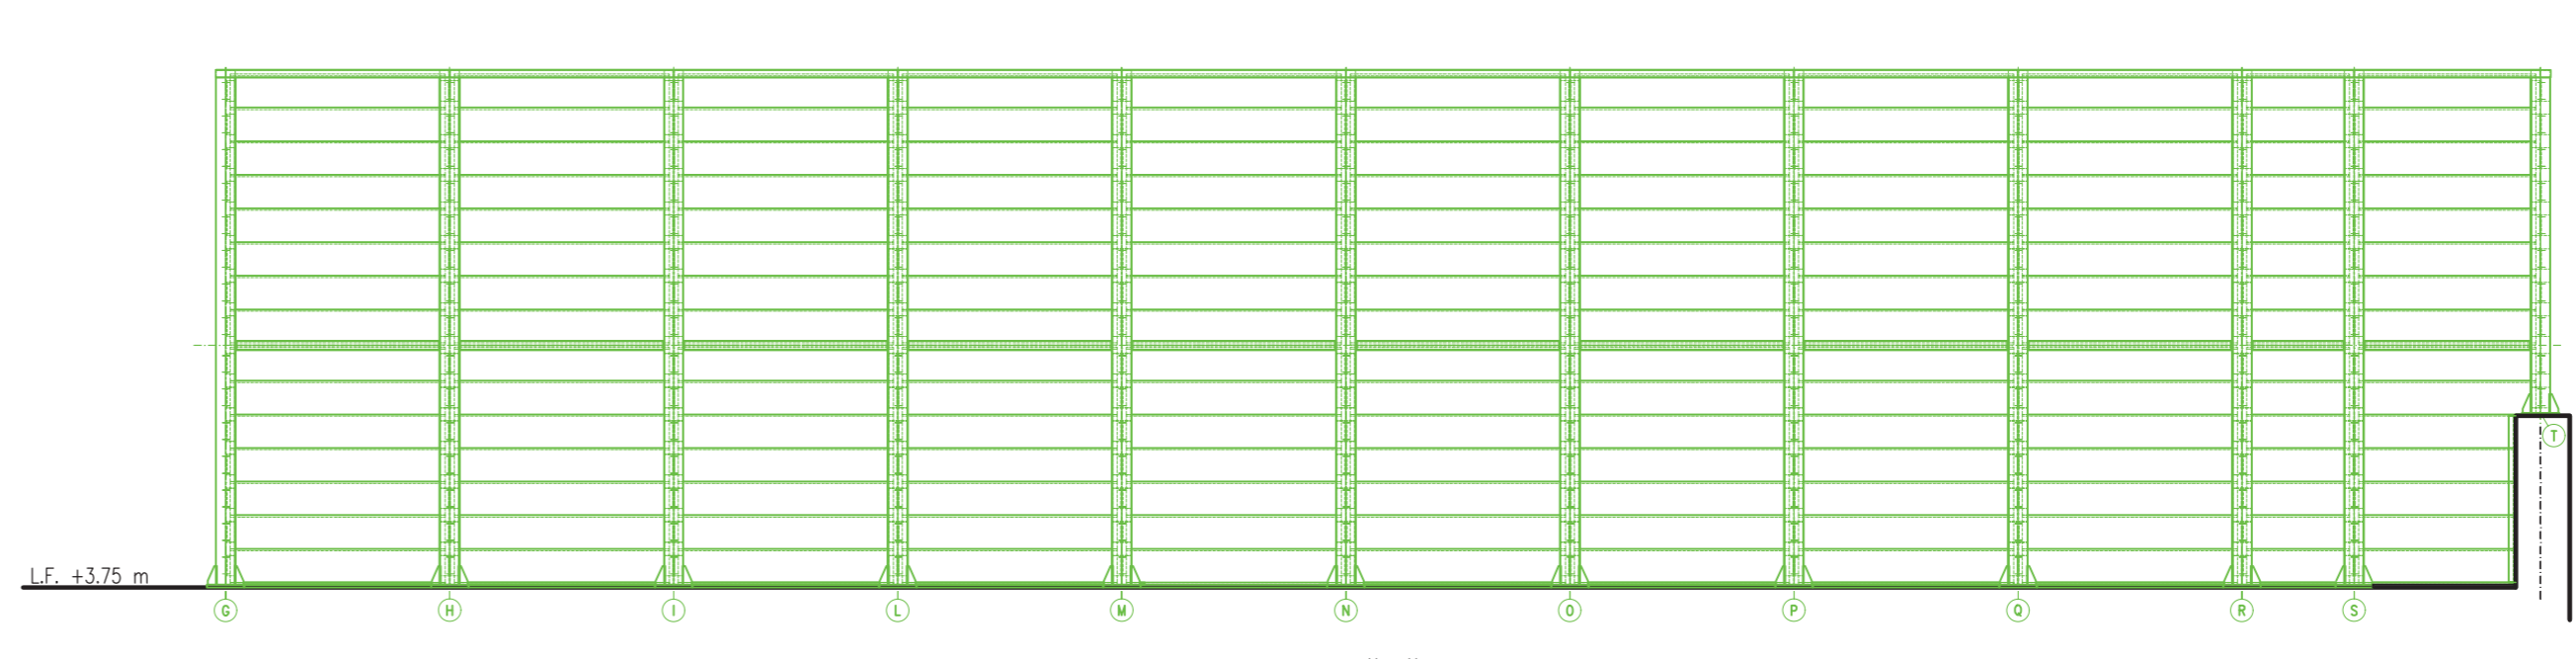


VISTA DA "B"

NOTE:
- TUTTE LE ELEVAZIONI SONO RIFERITE ALLA QUOTA 0.000 DELL'IMPIANTO CORRISPONDENTE A m. 674.50 S.L.M.M.
- LE QUOTE IN ELEVAZIONE SONO RIFERITE ALLA QUOTA 0.00 DELL'IMPIANTO

LEGENDA
— OPERE ESISTENTE
— OPERE DA SMANTELLARE

PIANTA CHIAVE
SCALA 1:500

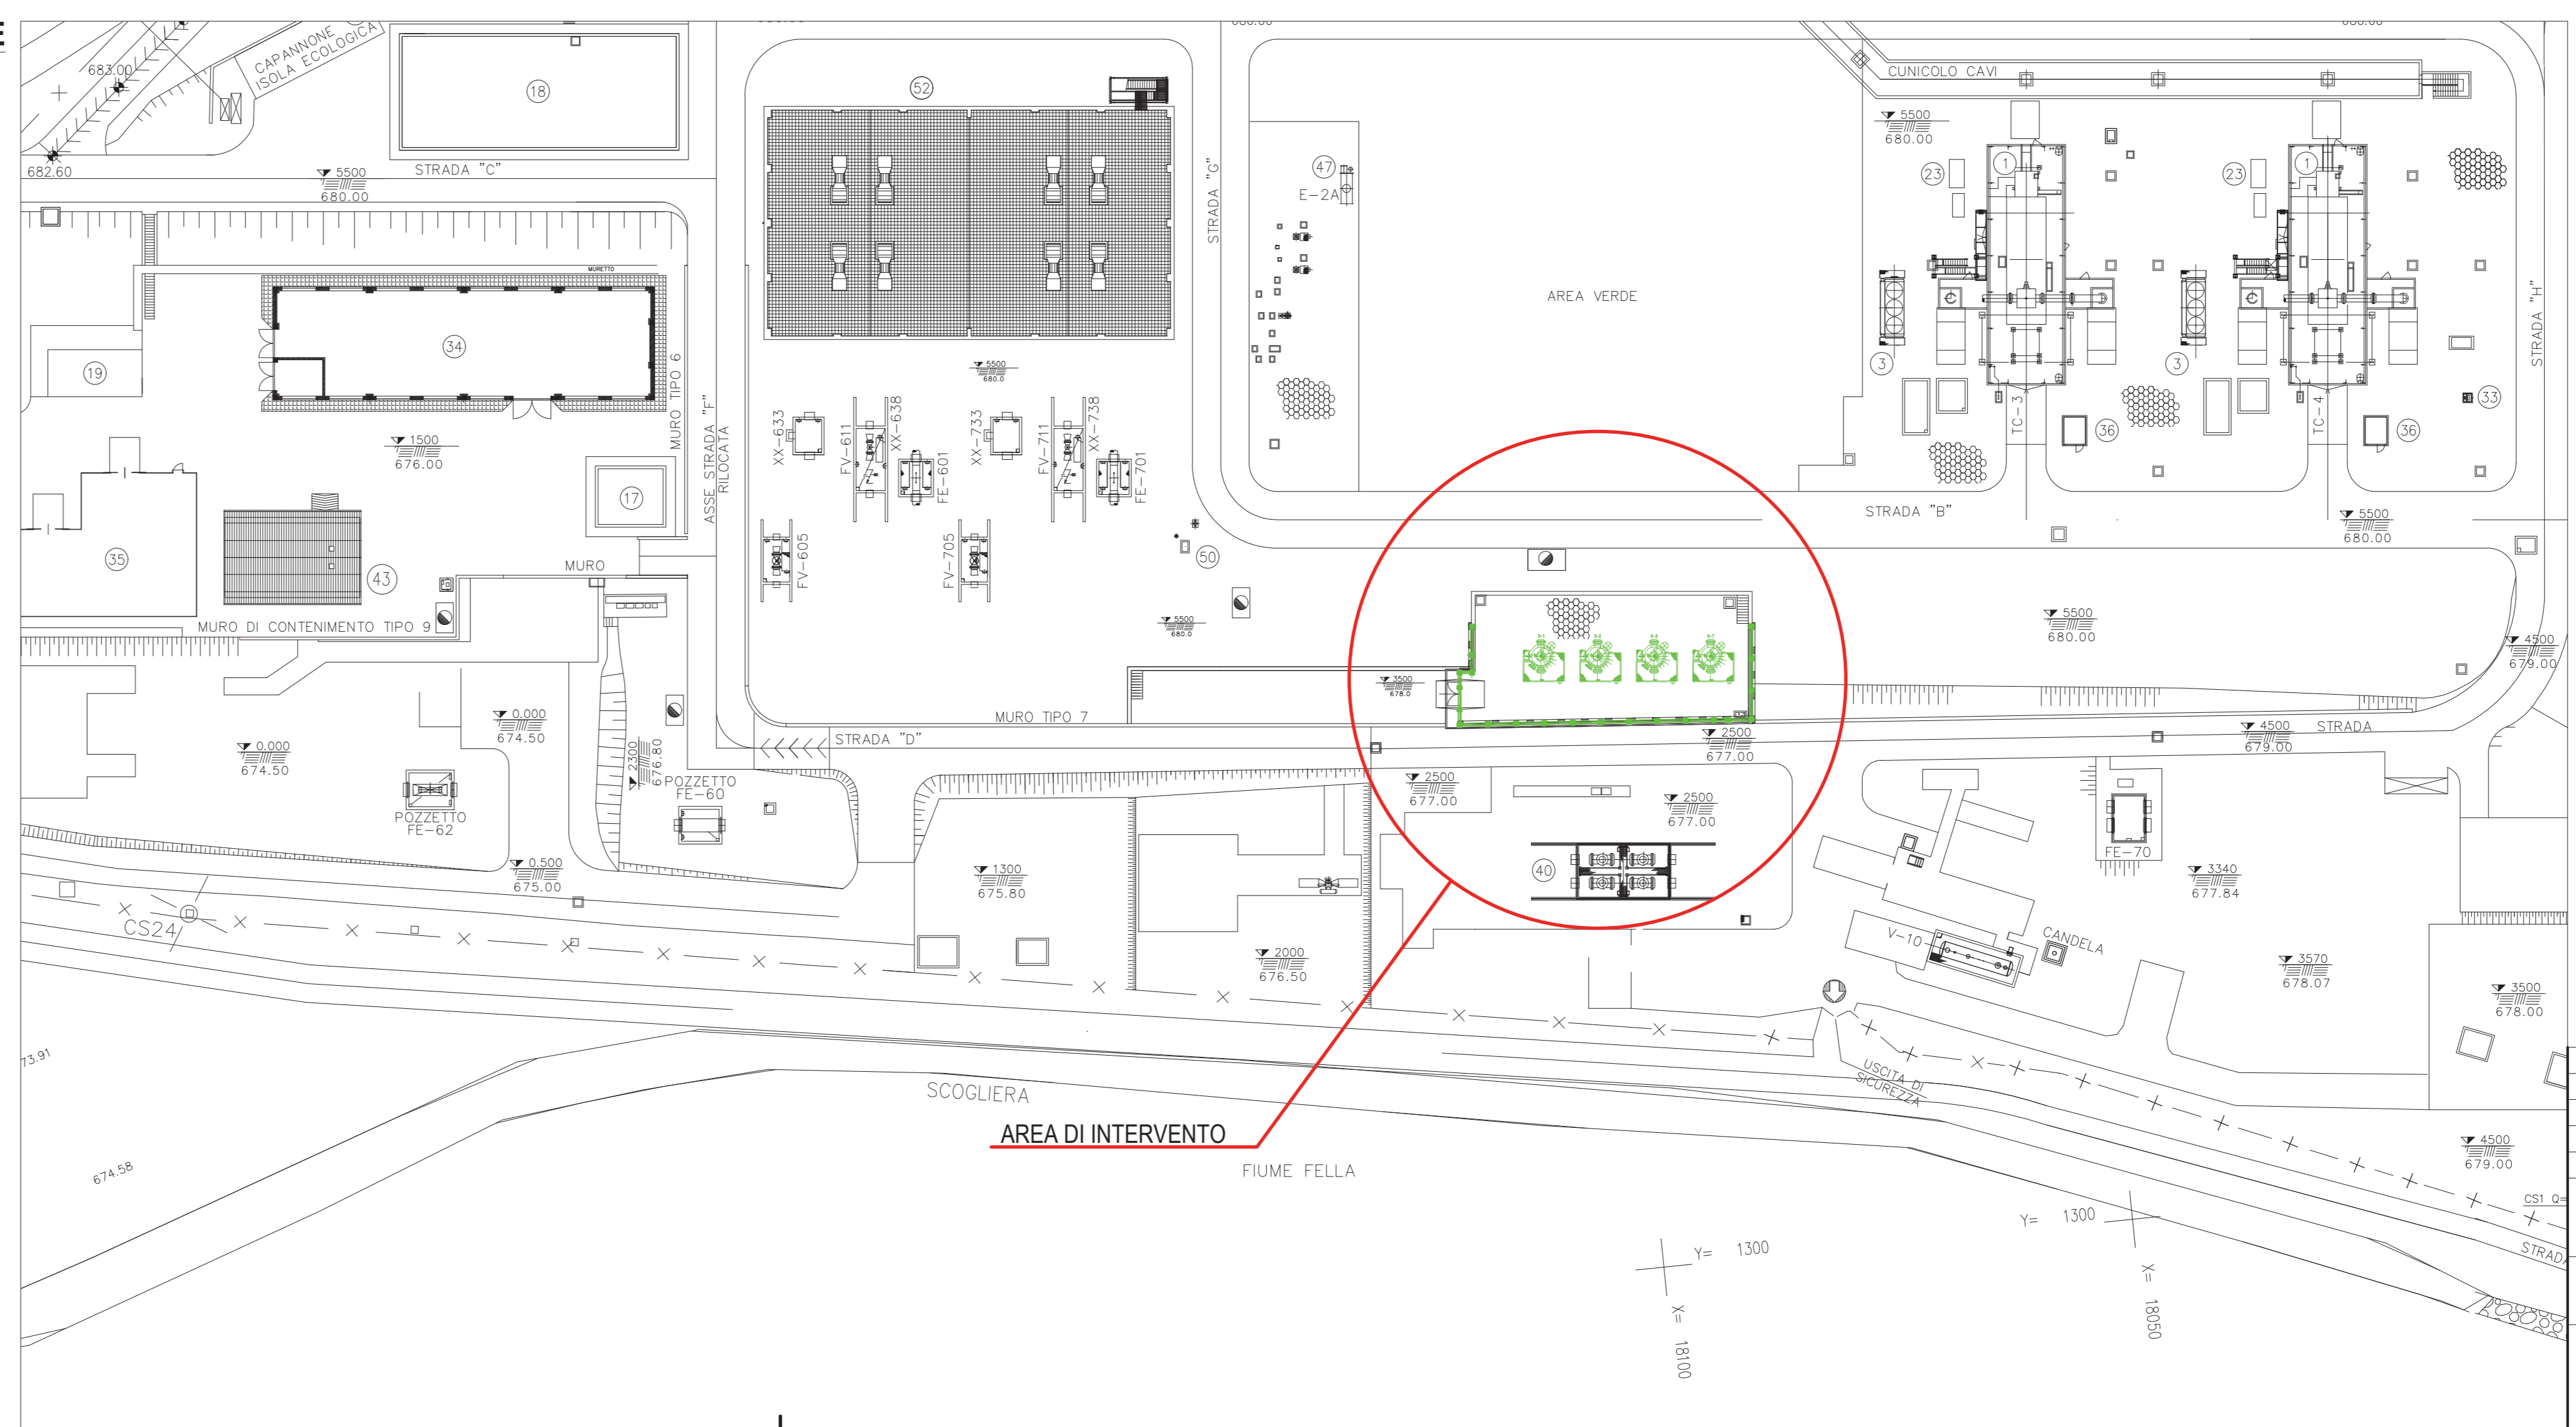

1	25-03-20	EMMISSIONE PER ENTI	LETIZI	BELELLI	BELELLI
0	12-05-19	EMMISSIONE PER ENTI	LETIZI	BELELLI	BELELLI
Rev.	DATA	DESCRIZIONE	ELABORATO	VERIFICATO	APPROVATO
CLIENTE	PROGETTISTA				
COMMESSA			UNITA' N.		
023093			00		
DIS. N.			00-CC-A-12048		
REVISIONE			1		
FG.			1 di 1		
SCALA			1:100		

ADEGUAMENTO IMPIANTO DI COMPRESIONE GAS DI MALBORGHETTO (UD) - GENERALE
BARRIERA ACUSTICA DA SMANTELLARE PER FILTRI S-1/2/3/7
ARCHITETTONICO
PIANTE E VISTE

SAIPEM SPA
Via...
P. 0432/0433 - 0431/0432/0434
C.A. n. 01/0432/0433
Filippo Modona