



CAPPE INSONORIZZANTI

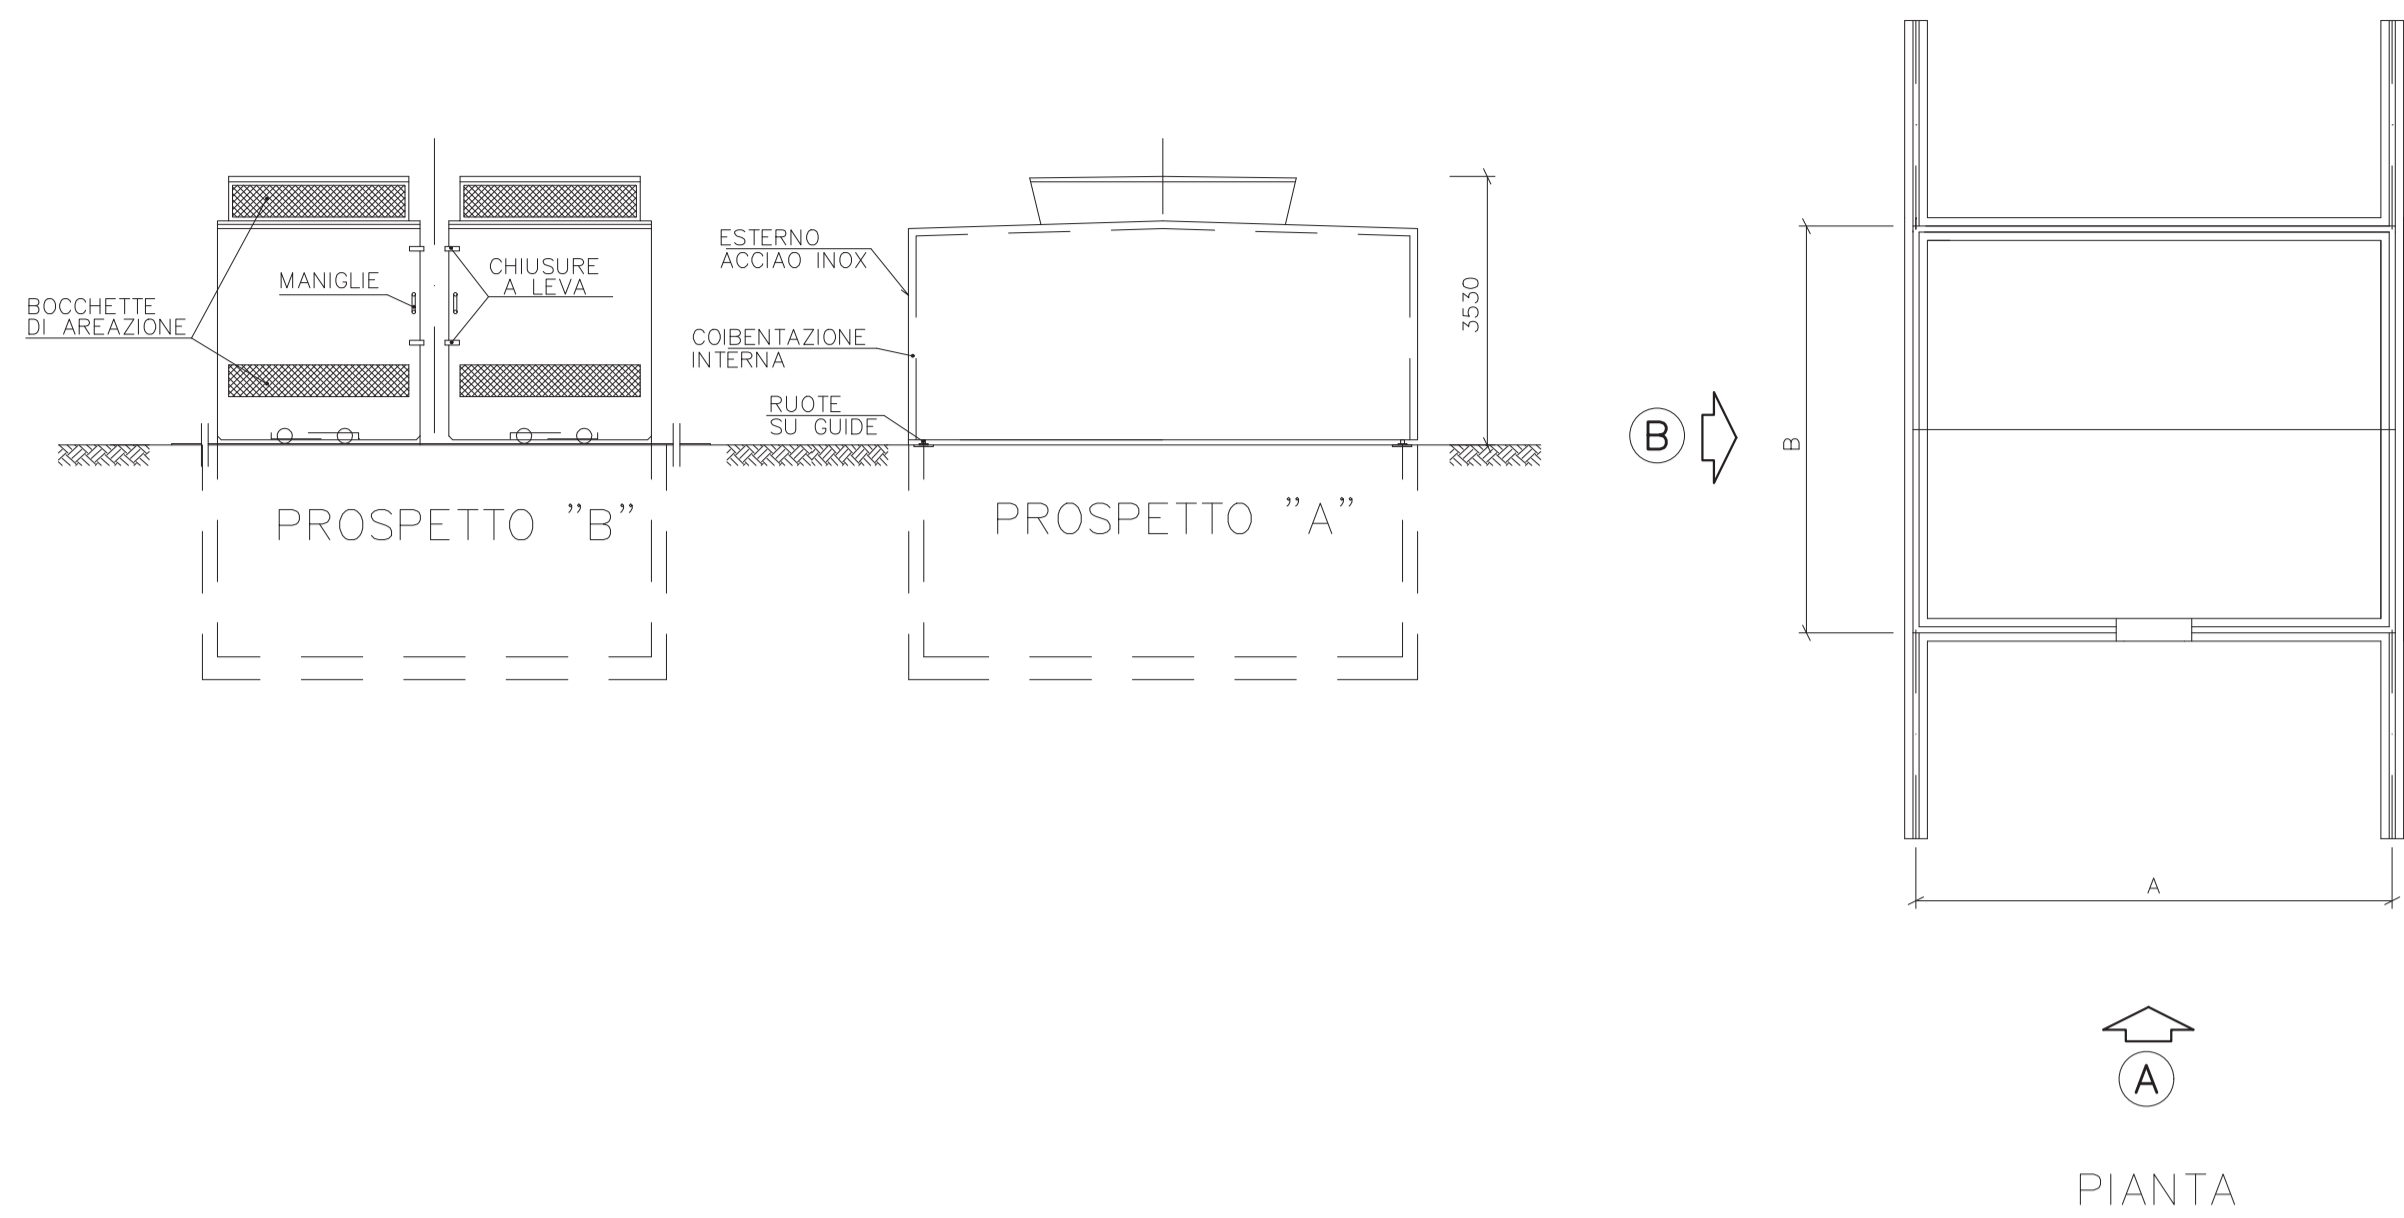

CAPPA INSONORIZZANTE	QUANTITA'	A	B	H
FV-605/FV-705	2	4500	2800	3150
FV-611/FV-711	2	6600	3100	3150
FV-60	1	4800	3500	3350
HCV-60	1	3800	2500	3150


CABINA COMPRESSORE RECUPERO GAS K-1A

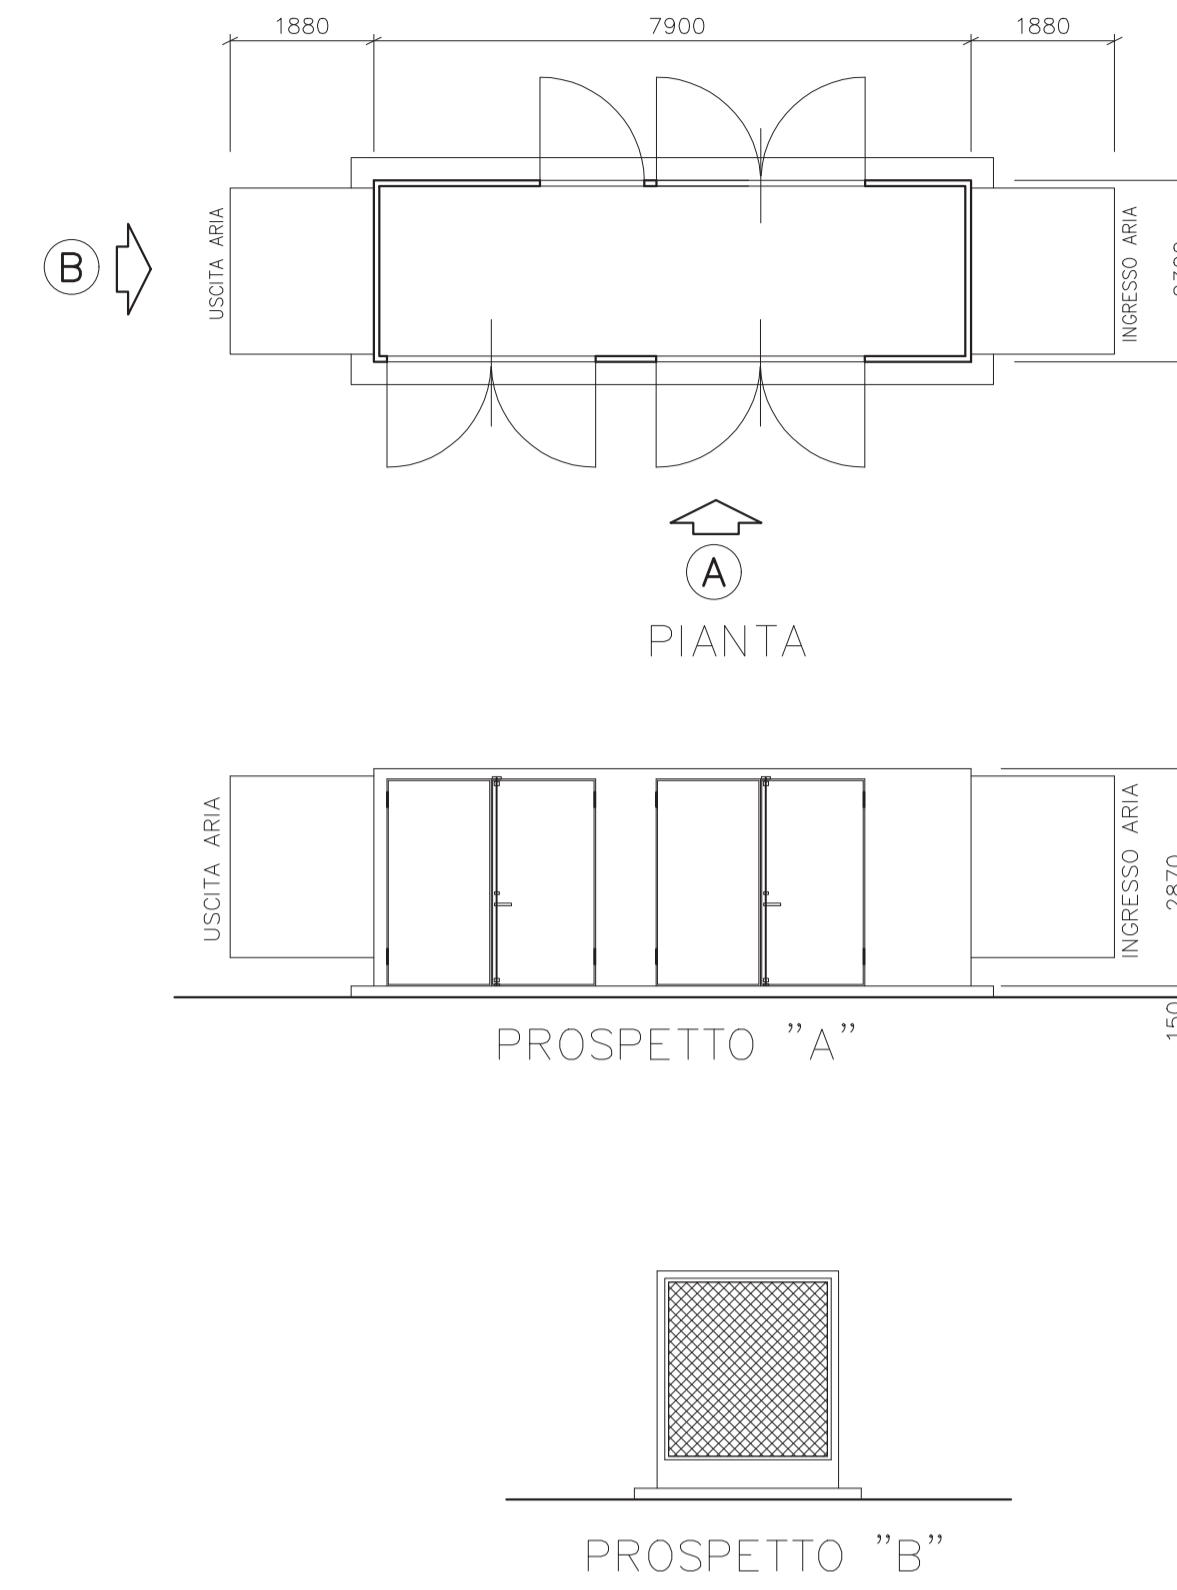

NOTE GENERALI:
 - TUTTE LE QUOTE IN ELEVAZIONE SONO IN m
 - TUTTE LE DIMENSIONI SONO IN mm


POZZETTO A PIANTA RETTANGOLARE

POZZETTO	QUANTITA'	A	B	H
FE-60	1	4000	3400	4500
FE-62	1	4500	3600	4050
XX-633/XX-733	2	3500	2800	3150
FE-601/FE-701	2	2500	3200	3650
ZSL-15BN	1	4000	3300	3400
FE-70/FE-1A POZZETTO UNICO PER DUE MISURATORI	1	4500	7600	3900
FE-905/FE-2A POZZETTO UNICO PER DUE MISURATORI	1	4500	6300	3900

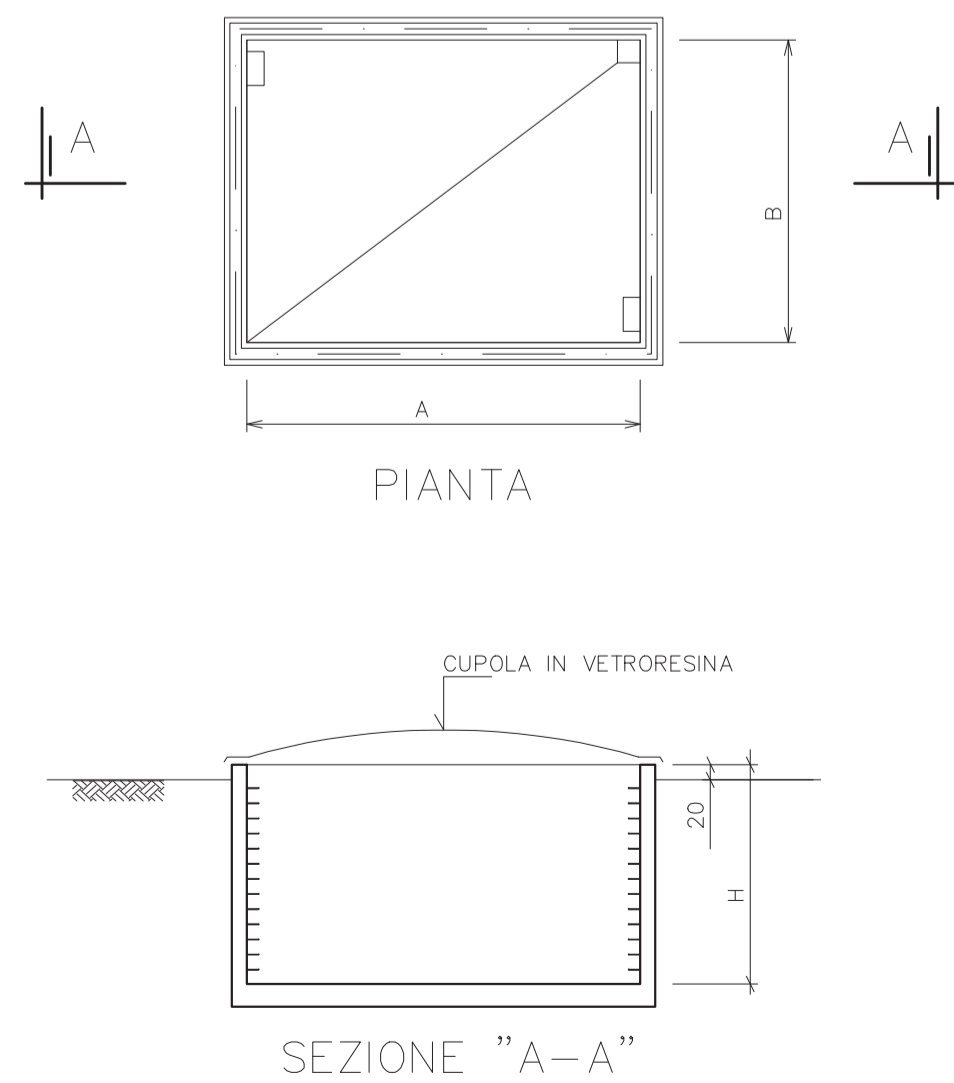

POZZETTO PER SINGOLO STACCO A PIANTA QUADRATA

POZZETTO	QUANTITA'	A x B	H
POZZETTO PER STACCO DN42"	1	3200 x 3200	3400

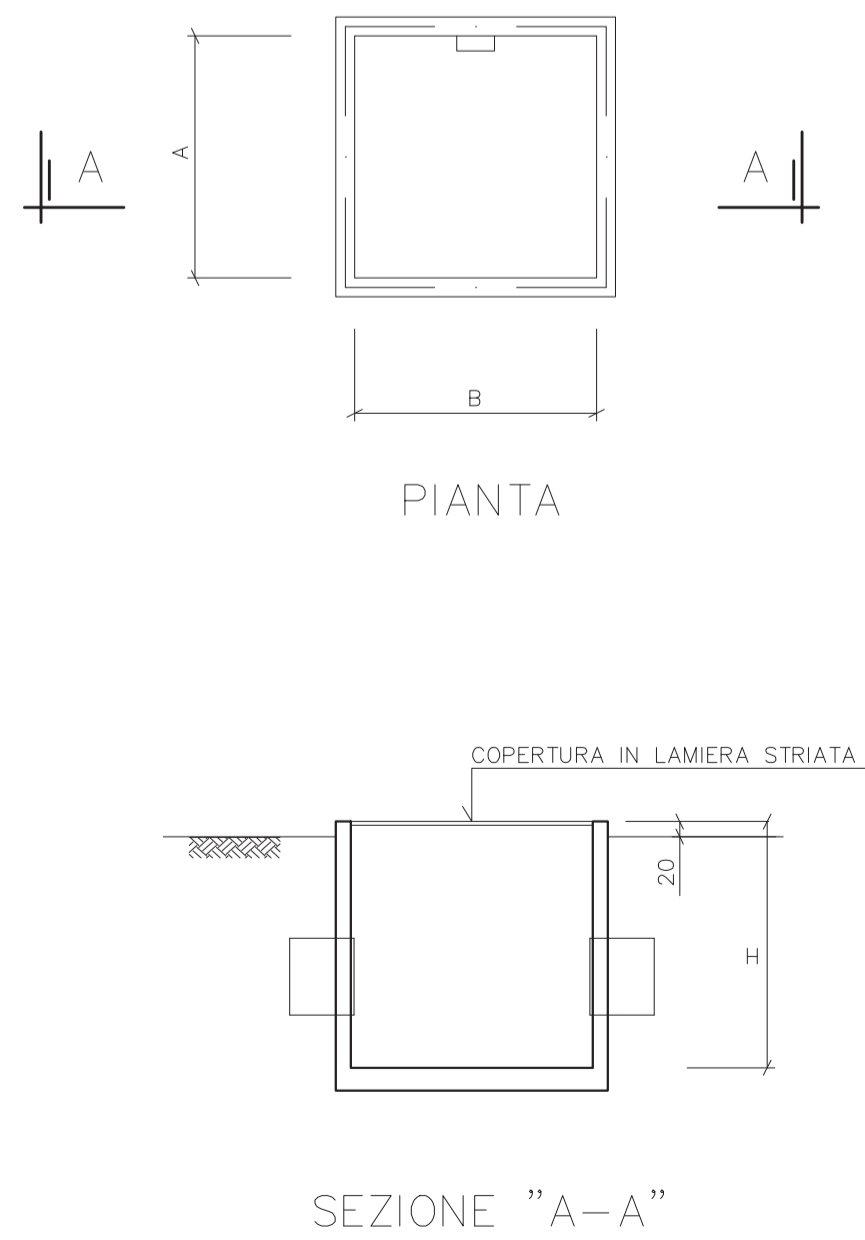

SAIPEM SPA
 Dott. Ing. Filippo MARIOTTI iscritto all'ordine
 degli ingegneri della Provincia di Udine n. 3493
 Tel. 0722.348037 - Fax 0722.348238
 C.F. n. 01602270302

Filippo Mariotti

Rev.	DATA	DESCRIZIONE	ELABORATO	VERIFICATO	APPROVATO
1	24-03-20	EMISSIONE PER ENTI	LETIZI	BELELLI	BELELLI
0	12-07-19	EMISSIONE PER ENTI	LETIZI	BELELLI	BELELLI
CLIENTE	PROGETTISTA		COMMESSA	UNITA' N.	
			023093	00	
ADEGUAMENTO IMPIANTO DI COMPRESIONE GAS DI MALBORGHETTO (UD) - GENERALE			DIS. N. 00-CE-B-12050		
POZZETTI VALVOLE, CAPPE INSONORIZZANTI E CABINA COMPRESSORE RECUPERO GAS K-1A			REVISIONE 1		
PIANTE E SEZIONI			FG. 1 DI 1		
			SCALA 1:100		