CONFINI DI COMUNI E PROVINCE	CALTANISSETTA
LIVELLETTE — DIFF. DI QUOTA / DISTANZA / PENDENZA	h = 6.003 L = 776.510 i = 0.00773

AGRIGENTO — A19

R	20000.000
T	150.613
Fr	0.567
Pr	10+359.980
Qt	482.304

10+510.580
483.468

GALLERIA NATURALE "PAPAZZO" DX
L=761.00 m

IMBOCCO ARTIFICIALE
"Prog. 10+277.000"

IMBOCCO NATURALE
"Prog. 10+313.000"

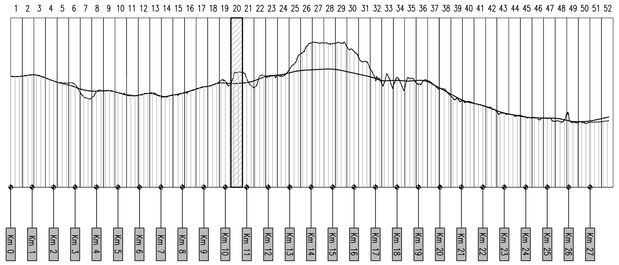

SCALA QUOTE 1:100
SCALA DISTANZE 1:1000

QT.RIF. 467.00

NUMERO SEZIONI	QUOTE PROGETTO	QUOTE TERRENO	DIFFERENZA QUOTE	DISTANZE PARZIALI	DISTANZE PROGRESSIVE
1	453.015	467.797	-4.782	20.00	10+280.00
512	452.985	481.893	-8.908	8.32	10+288.32
513	452.976	484.088	-11.112	2.79	10+291.10
514	452.964	484.094	-11.130	3.78	10+294.88
515	452.949	484.025	-11.076	5.12	10+300.00
	452.903	468.877	-15.974	20.00	10+320.00
	452.877	506.654	-23.577	20.00	10+340.00
	452.875	507.269	-24.394	2.55	10+342.55
	452.871	512.380	-29.509	17.45	10+360.00
	452.885	520.975	-38.090	20.00	10+380.00
	452.919	530.125	-47.206	20.00	10+400.00
	452.973	533.088	-50.115	20.00	10+420.00
	453.047	533.852	-50.805	20.00	10+440.00
	453.141	534.271	-51.130	20.00	10+460.00
	453.255	534.196	-50.941	20.00	10+480.00
	453.262	534.208	-50.946	18.79	10+497.21
	453.389	534.535	-51.146	20.00	10+500.00
	453.541	534.652	-51.111	20.00	10+520.00
	453.685	535.284	-51.599	20.00	10+540.00
	453.850	535.834	-51.984	20.00	10+560.00
	454.005	535.964	-51.959	20.00	10+580.00
	454.159	536.111	-51.952	20.00	10+600.00
	454.314	536.670	-52.356	20.00	10+620.00
	454.468	536.704	-52.236	20.00	10+640.00
	454.623	536.742	-52.119	20.00	10+660.00
	454.778	536.549	-51.771	20.00	10+680.00
	454.932	536.170	-51.238	10.62	10+700.00
	455.014	536.000	-50.986	9.38	10+710.62
	455.087	536.000	-50.913	20.00	10+720.00
	455.241	536.048	-50.807	20.00	10+740.00
	455.396	535.889	-50.493	20.00	10+760.00
	455.551	535.854	-50.303	20.00	10+780.00
	455.705				

ANDAMENTO PLANIMETRICO: A= 415.692 Sv= 138.656 Tgu= -3.5415 Dr= 0.643; Sv= 229.417 a=11.7193 R= 1246.250 9; A= 415.692 Sv= 138.656 Tgu= -3.5415 Dr= 0.643

ANDAMENTO CIGLI SX: 2.50% — di=0.12% — 4.69% 4.69% — 4.69% — di=-0.12%
ANDAMENTO CIGLI DX: -2.50% — di=-0.12% — -4.69% -4.69% — -4.69% — di=0.12%

ETTOMETRICHE: 103 — 104 — 105 — 106 — 107 — 1

ANAS S.p.A.
DIREZIONE CENTRALE PROGRAMMAZIONE PROGETTAZIONE

PA 12/09
CORRIDOIO PLURIMODALE TIRRENICO - NORD EUROPA
ITINERARIO AGRIGENTO - CALTANISSETTA - A19
S.S. N° 640 "DI PORTO EMPEDOCLE"
AMMODERNAMENTO E ADEGUAMENTO ALLA CAT. B DEL D.M. 5.11.2001
Dal km 44+000 allo svincolo con l'A19

PROGETTO ESECUTIVO

Contraente Generale: Empedocle 2 s.c.p.a.

ASSE PRINCIPALE
Profili longitudinali

Asse direzione Agrigento - A19 - Tav. 20/52

Codice Unico Progetto (CUP) : F91B09000070001

Codice Elaborato:

PA12_09 - E 0 0 0 G E 2 1 1 P P 0 6 Z F X 0 2 0 A — Scala: 1:1000/100

REV.	DATA	DESCRIZIONE	REDATTO	VERIFICATO	APPROVATO	AUTORIZZATO
F						
E						
D						
C						
B						
A	Aprile 2011	EMISSIONE	S.TERRENO	A.TURSO	M. LITI	P. PAGLINI

Responsabile del procedimento: Ing. MAURIZIO TARSIA

Il Progettista: Dott. Ing. GIAN LUCA MENCHINI — ORDINE DEGLI INGEGNERI DI FIRENZE N° 4533

Il Consulente Archeologo: Dott. Ing. TURSO Adriano — ORDINE INGEGNERI PALERMO — Settore Archeologia Sezione A — Dott. Ing. Ambiente, Territorio, Infrastrutture

Dott. Geol. D'ANGELO MAURIZIO N. 1607 — ORDINE REGIONALE DEI GEOLOGI DI SICILIA

Il Coordinatore per la sicurezza in fase di progetto: Dott. Ing. ALESSANDRO SALVATORE GENNARO — ORDINE INGEGNERI ROMA N° 14853

Il Direttore dei lavori: Dott. Ing. PEPPINO MARASCIO — ORDINE INGEGNERI ROMA N° 14447