

← AGRIGENTO

A19 →

R	15000,000
T	228,037
Fr	1,703
Fr	11+136,490
Qr	488,306


GALLERIA NATURALE "PAPAZZO" DX
L=761.00 m

VIADOTTO "FOSSO MUMIA" DX - STRUTTURA MISTA L=405.00
(30.00+50.50+4x61.00+50.50+30.00)

SCALA QUOTE 1:100
SCALA DISTANZE 1:1000

QT. REF. 461.00

NUMERO SEZIONI																												
QUOTE PROGETTO	-49.378	-535.838	-485.680																									
QUOTE TERRENO	-49.822	-535.836	-486.014																									
DIFFERENZA QUOTE	0.454	0.002	0.334																									
DISTANZE PARZIALI	20.00	20.00	9.28	10.72	14.32	5.68	20.00	20.00	20.00	20.00	20.00	20.00	20.00	20.00	20.00	20.00	20.00	20.00	20.00	20.00								
DISTANZE PROGRESSIVE	10+820.00	10+840.00	10+849.28	10+860.00	10+874.32	10+880.00	10+900.00	10+920.00	10+940.00	10+960.00	11+000.00	11+020.00	11+040.00	11+060.00	11+080.00	11+100.00	11+116.82	11+120.00	11+140.00	11+160.00	11+180.00	11+200.00	11+220.00	11+240.00	11+260.00	11+280.00	11+300.00	11+320.00
ANDAMENTO PLANIMETRICO	L=25.041 A=391.312 Sv=130.456 Tou=3.5379 D=0.604																											
ANDAMENTO CIGLI	SX 2.50% 2.50% 2.50% d=0.22% 4.88% DX -2.50% -2.50% -2.50% d=-0.22% -4.88%																											
ETOMETRICHE	109 110 111 112 113																											

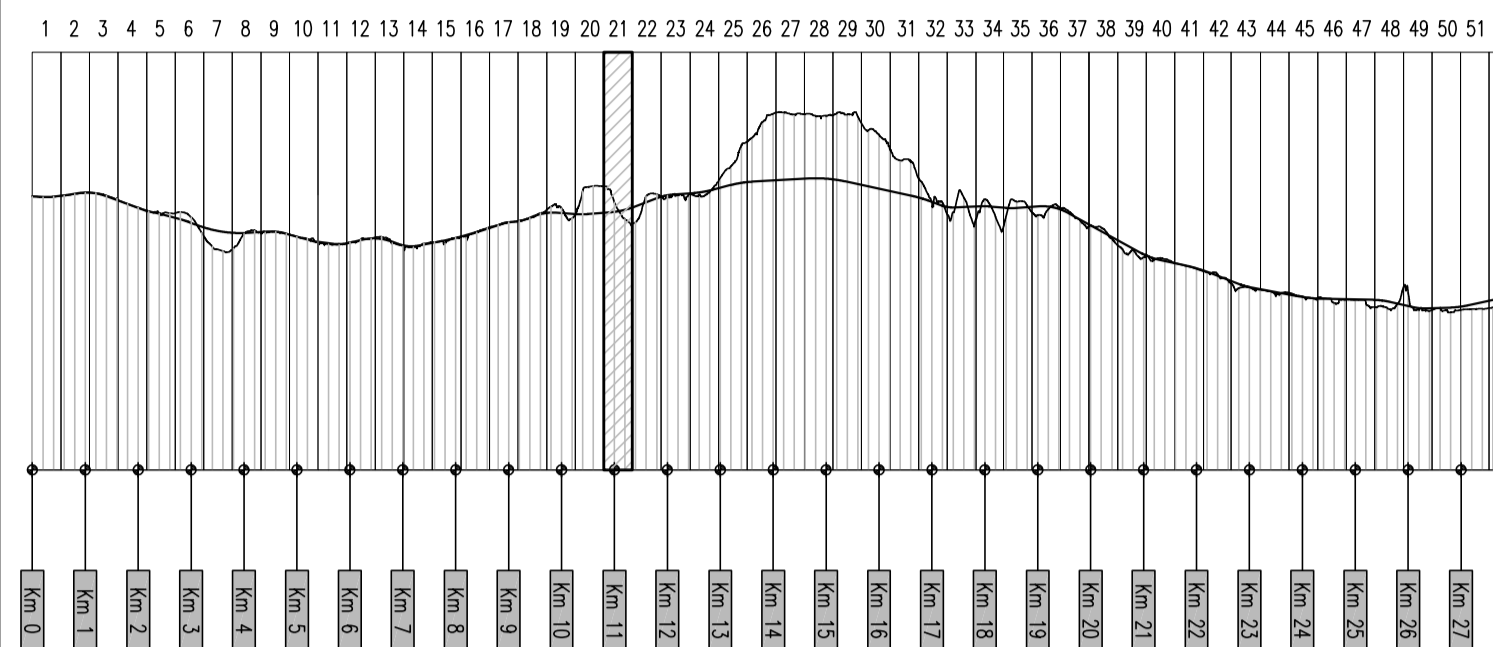

ANAS S.p.A.
DIREZIONE CENTRALE PROGRAMMAZIONE PROGETTAZIONE

PA 12/09
CORRIDOIO PLURIMODALE TIRRENICO - NORD EUROPA
ITINERARIO AGRIGENTO - CALTANISSETTA - A19
S.S. N° 640 "DI PORTO EMPEDOCLE"
AMMODERNAMENTO E ADEGUAMENTO ALLA CAT. B DEL D.M. 5.11.2001
Dal km 44+000 allo svincolo con l'A19

PROGETTO ESECUTIVO

Contraente Generale: **Empedocle 2** S.p.A.

ASSE PRINCIPALE
Profili longitudinali
Asse direzione Agrigento - A19 - Tav. 21/52

Codice Unico Progetto (CUP) : F91B0900070001
Codice Elaborato: PA12_09 - E 0 0 0 G E 2 1 1 P P 0 6 Z F X 0 2 1 A

F						
E						
D						
C						
B						
A	Aprile 2011	EMISSIONE	S.TERRENO	A.TURSO	M. LITI	P. PAGLINI
REV.	DATA	DESCRIZIONE	REDATTO	VERIFICATO	APPROVATO	AUTORIZZATO

Responsabile del procedimento: Ing. MAURIZIO TURSO

Il Progettista: **ING. GIANNI LUCA MARCHINI** (ORDINE DEGLI INGEGNERI DI FIRENZE N° 4533)

Il Consulente: **ING. MAURIZIO TURSO** (ORDINE INGEGNERI ROMA N° 1400)

Il Coordinatore per la sicurezza: **ING. PEPPINO MARABO** (ORDINE INGEGNERI ROMA N° 14447)

Il Direttore dei lavori: **ING. PEPPINO MARABO** (ORDINE INGEGNERI ROMA N° 14447)