



LEGENDA


- CONDOTTA IN PROGETTO
- OPERE DA REALIZZARE SUCCESSIVAMENTE
CON EVENTUALI ECONOMIE DI GARA O
REPERIMENTO DI ULTERIORI FONDI
- PARTITORE IN PRESSIONE
- SERBATOIO INTERRATO
- SERBATOIO PENSILE
- IMPIANTO DI SOLLEVAMENTO
- PICCHETTO ALBUM FOTOGRAFICO

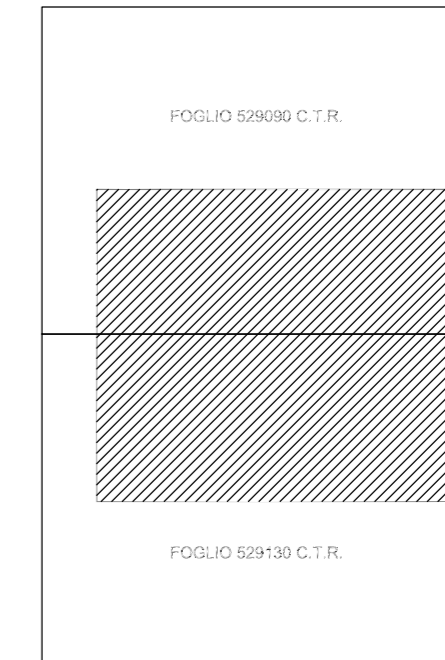


INQUADRAMENTO NELLA C.T.R.




REGIONE AUTONOMA
DELLA SARDEGNA



ENTE DI GOVERNO
DELL'AMBITO DELLA SARDEGNA



GESTORE UNICO DEL SERVIZIO
IDRICO INTEGRATO IN SARDEGNA

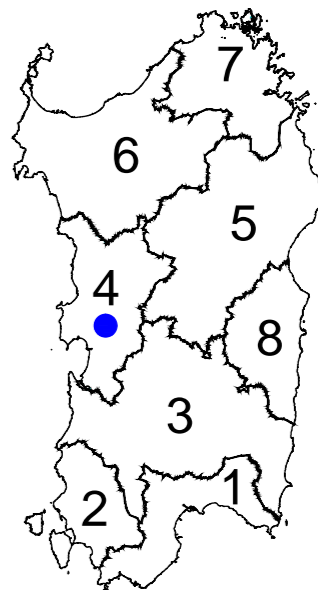

Schema N° 31 Tirso potenziamento ramo sud
CIG 7346076DAD CUP F75F0100000006
intervento "ID RI 115"

PROGETTO ESECUTIVO

Codice elaborato: IDRI115_ISOEST002R1	Titolo elaborato: Planimetria generale opere in progetto tav. 1	Scala: 1:5000
PROGETTISTI: Mandataria: Studio di Ingegneria Isola Boasso & Ass. S.r.l. 		IL RESPONSABILE DEL PROCEDIMENTO: Dott. Ing. Daniele PIRAS
Mandanti: Associazione professionale Altene Ingegneri Associati CO.RI.P. srl CESECO INTERNATIONAL srl Ing. Angelo Binaghi Ing. Giacomo Carrus Ing. Giovanni Maria Grivel Geol. Pierpaolo Pili Dott. Roberto Cogni		

Rev.	DATA	DESCRIZIONE/MODIFICA	REDATTO DA :	VERIFICATO DA :	APPROVATO DA :
00	MAR - 2020	PRIMA EMISSIONE	ZANGLA	FLOREALE	ISOLA
01	LUG - 2020	REVISIONE RUP	CASALICCHIO	FLOREALE	ISOLA