



REGIONE AUTONOMA DELLA SARDEGNA



ENTE DI GOVERNO DELL'AMBITO DELLA SARDEGNA

ABBANO_{SpA}

GESTORE UNICO DEL SERVIZIO IDRICO INTEGRATO IN SARDEGNA



Schema N° 31 Tirso potenziamento ramo sud
CIG 7346076DAD CUP F75F01000000006
intervento "ID RI 115"

PROGETTO ESECUTIVO


Codice elaborato: IDRI115_ISOLEST007R0	Titolo elaborato: Sezioni tipo di scavo e posa condotte	Scala: 1:50
--	---	-----------------------

PROGETTISTI: Mandatario: <i>Studio di Ingegneria Isola Boasso & Ass. S.r.l.</i> Mandanti: <i>Associazione professionale Altene Ingegneri Associati</i> CO.RI.P. srl CESECO INTERNATIONAL srl Ing. Angelo Binaghi Ing. Giacomo Carrus Ing. Giovanni Maria Grivel Geol. Pierpaolo Pili Dott. Roberto Cogoni	IL RESPONSABILE DEL PROCEDIMENTO: Dott. Ing. Daniele PIRAS
---	--

Rev.	DATA	DESCRIZIONE/MODIFICA	REDATTO DA :	VERIFICATO DA :	APPROVATO DA :
00	MAR-2020	PRIMA EMISSIONE	ZANGLA	FLOREALE	ISOLA

SEZIONE DI SCAVO TIPO 1


scala 1:10

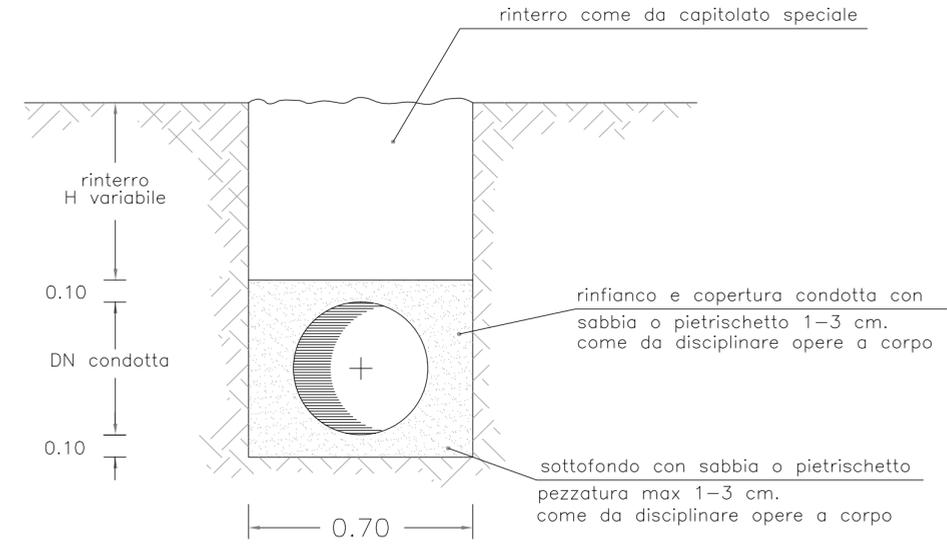

SEZIONE DI SCAVO TIPO 2

CONDOTTA POSATA IN PARALLELO A STRADE IN MAC ADAM

scala 1:20

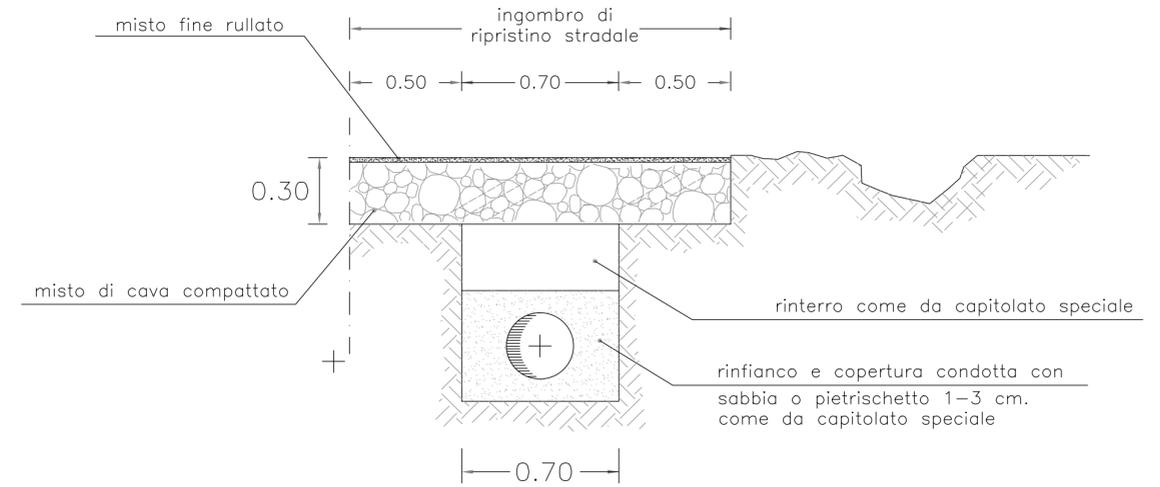

SEZIONE DI SCAVO TIPO 3

CONDOTTA POSATA IN PARALLELO A STRADE ASFALTATE

scala 1:20

