





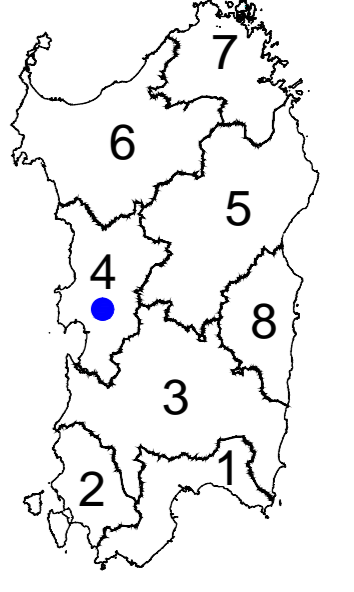
- SCARICO FORZATO
- SFIATO

KEY-MAP

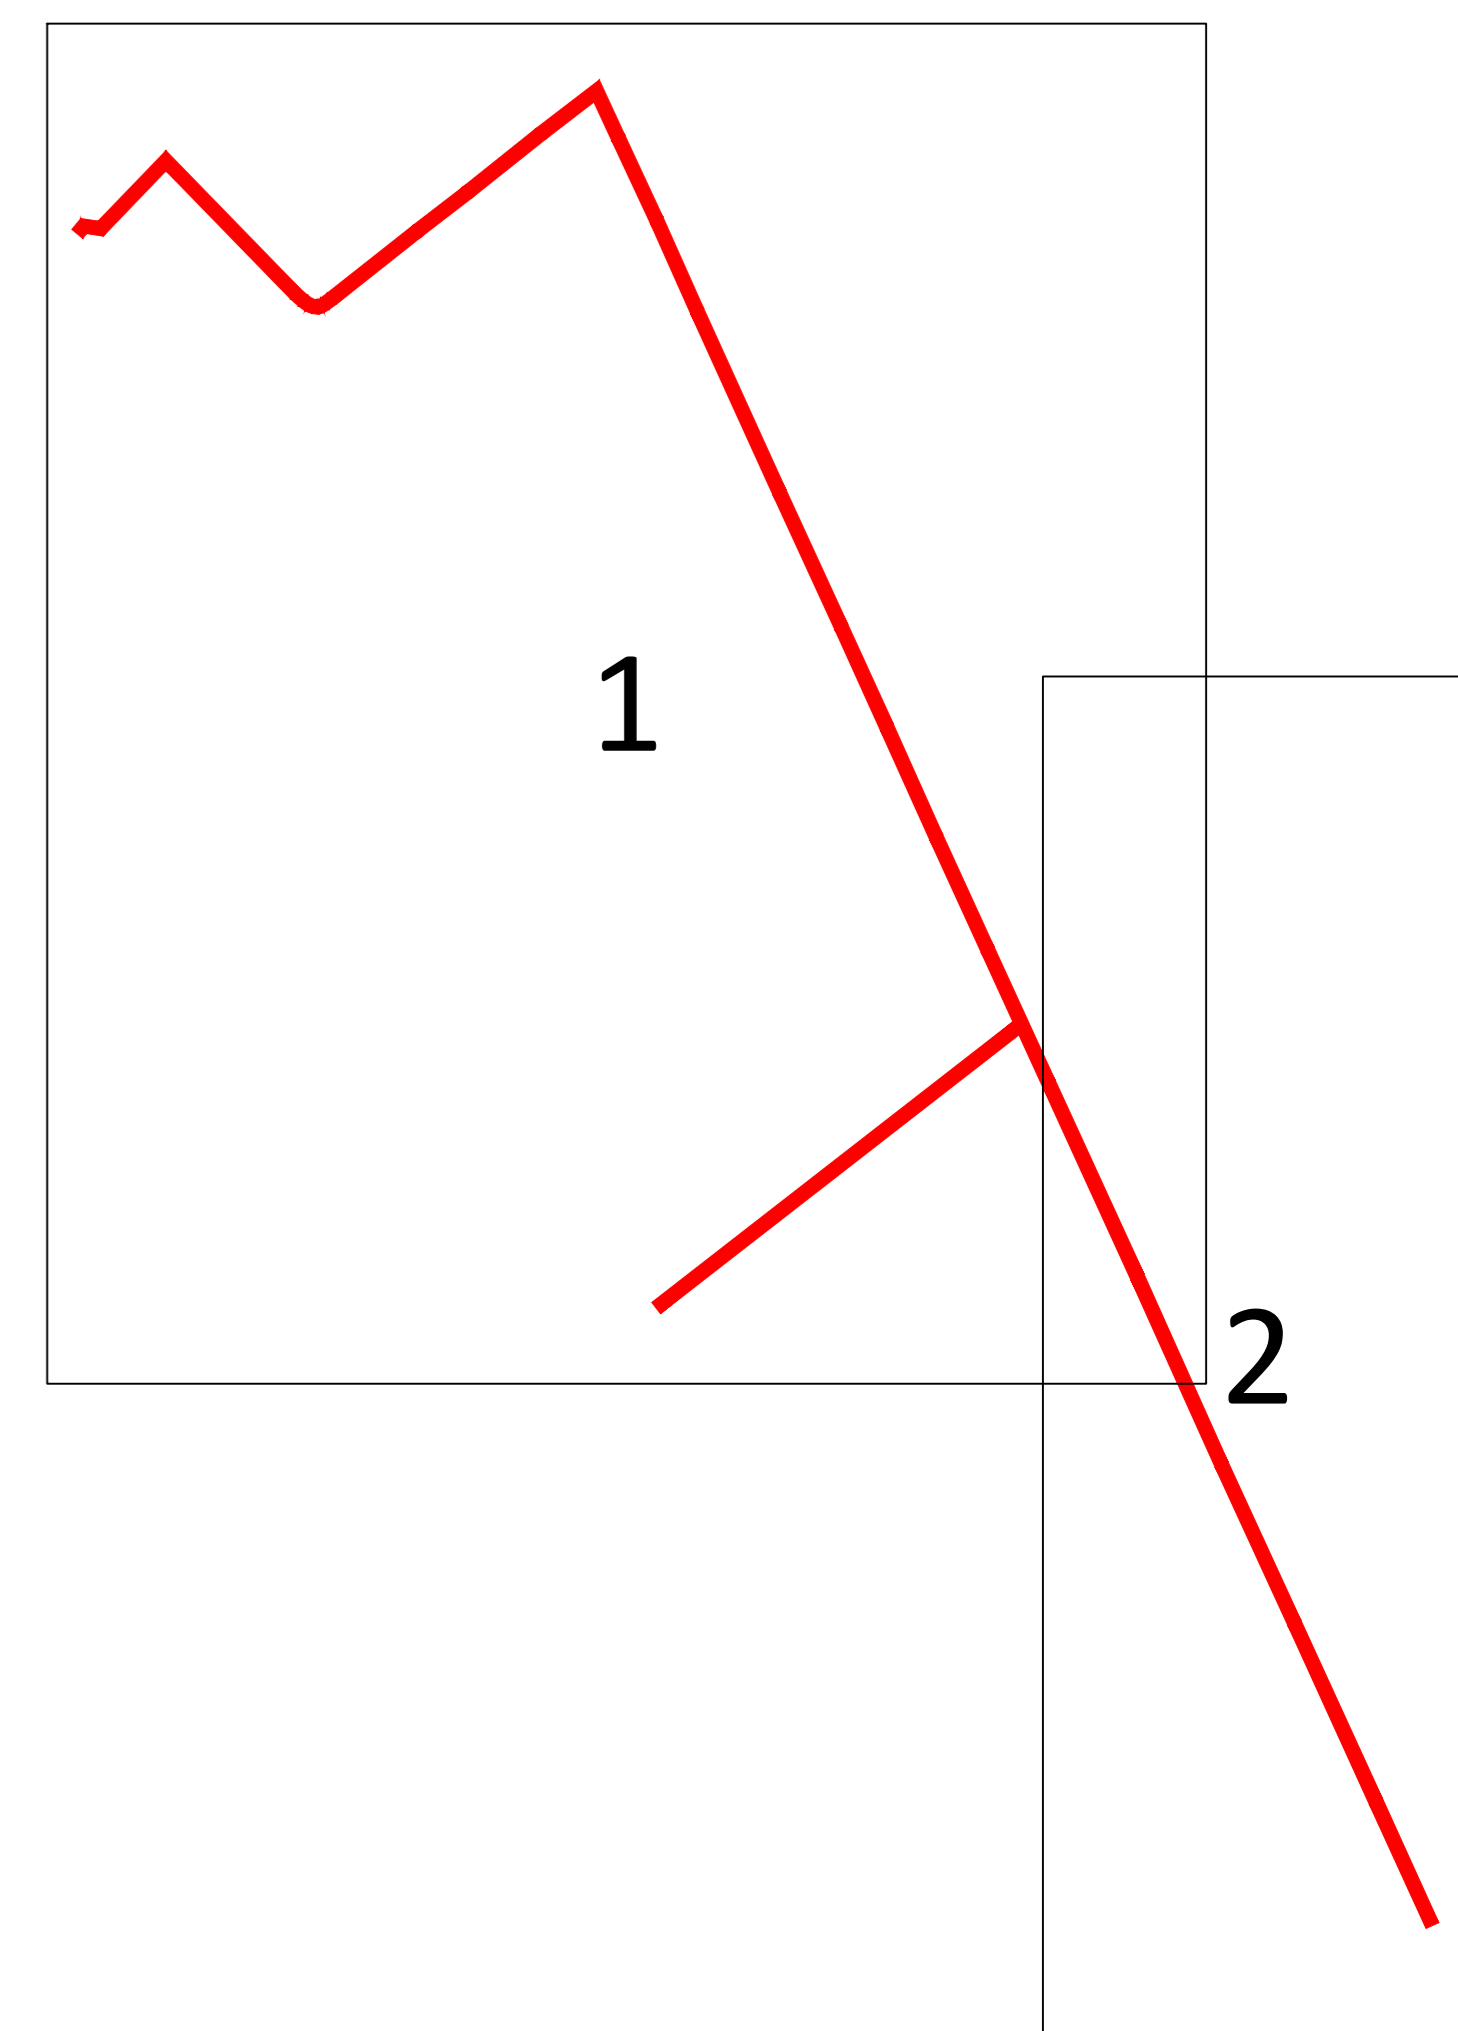

REGIONE AUTONOMA DELLA SARDEGNA ENTE DI GOVERNO DELL'AMBITO DELLA SARDEGNA GESTORE UNICO DEL SERVIZIO IDRICO INTEGRATO IN SARDEGNA



Schema N° 31 Tirso potenziamento ramo sud
 CIG 7346076DAD CLUP F73F01000000006
 Intervento "ID RI 115"

PROGETTO ESECUTIVO

Codice elaborato: IDRI115_ISOLESTO10RD	Titolo elaborato: Planimetria	Scala: 1:2000
---	----------------------------------	------------------

PROGETTISTI:
 Studio di Ingegneria Isola Bassano & Ass. S.r.l.
 Associazione professionale Attene Ingegneri Associati

IL RESPONSABILE DEL PROCEDIMENTO:
 Dott. Ing. Daniele Piras

N°	DATA	DESCRIZIONE/NOTE	REDAZIONE DA	VERIFICATO DA	APPROVATO DA
00	MAR 2020	PRIMA EMISSIONE	ZANGLA	FLOREALE	ISOLA

