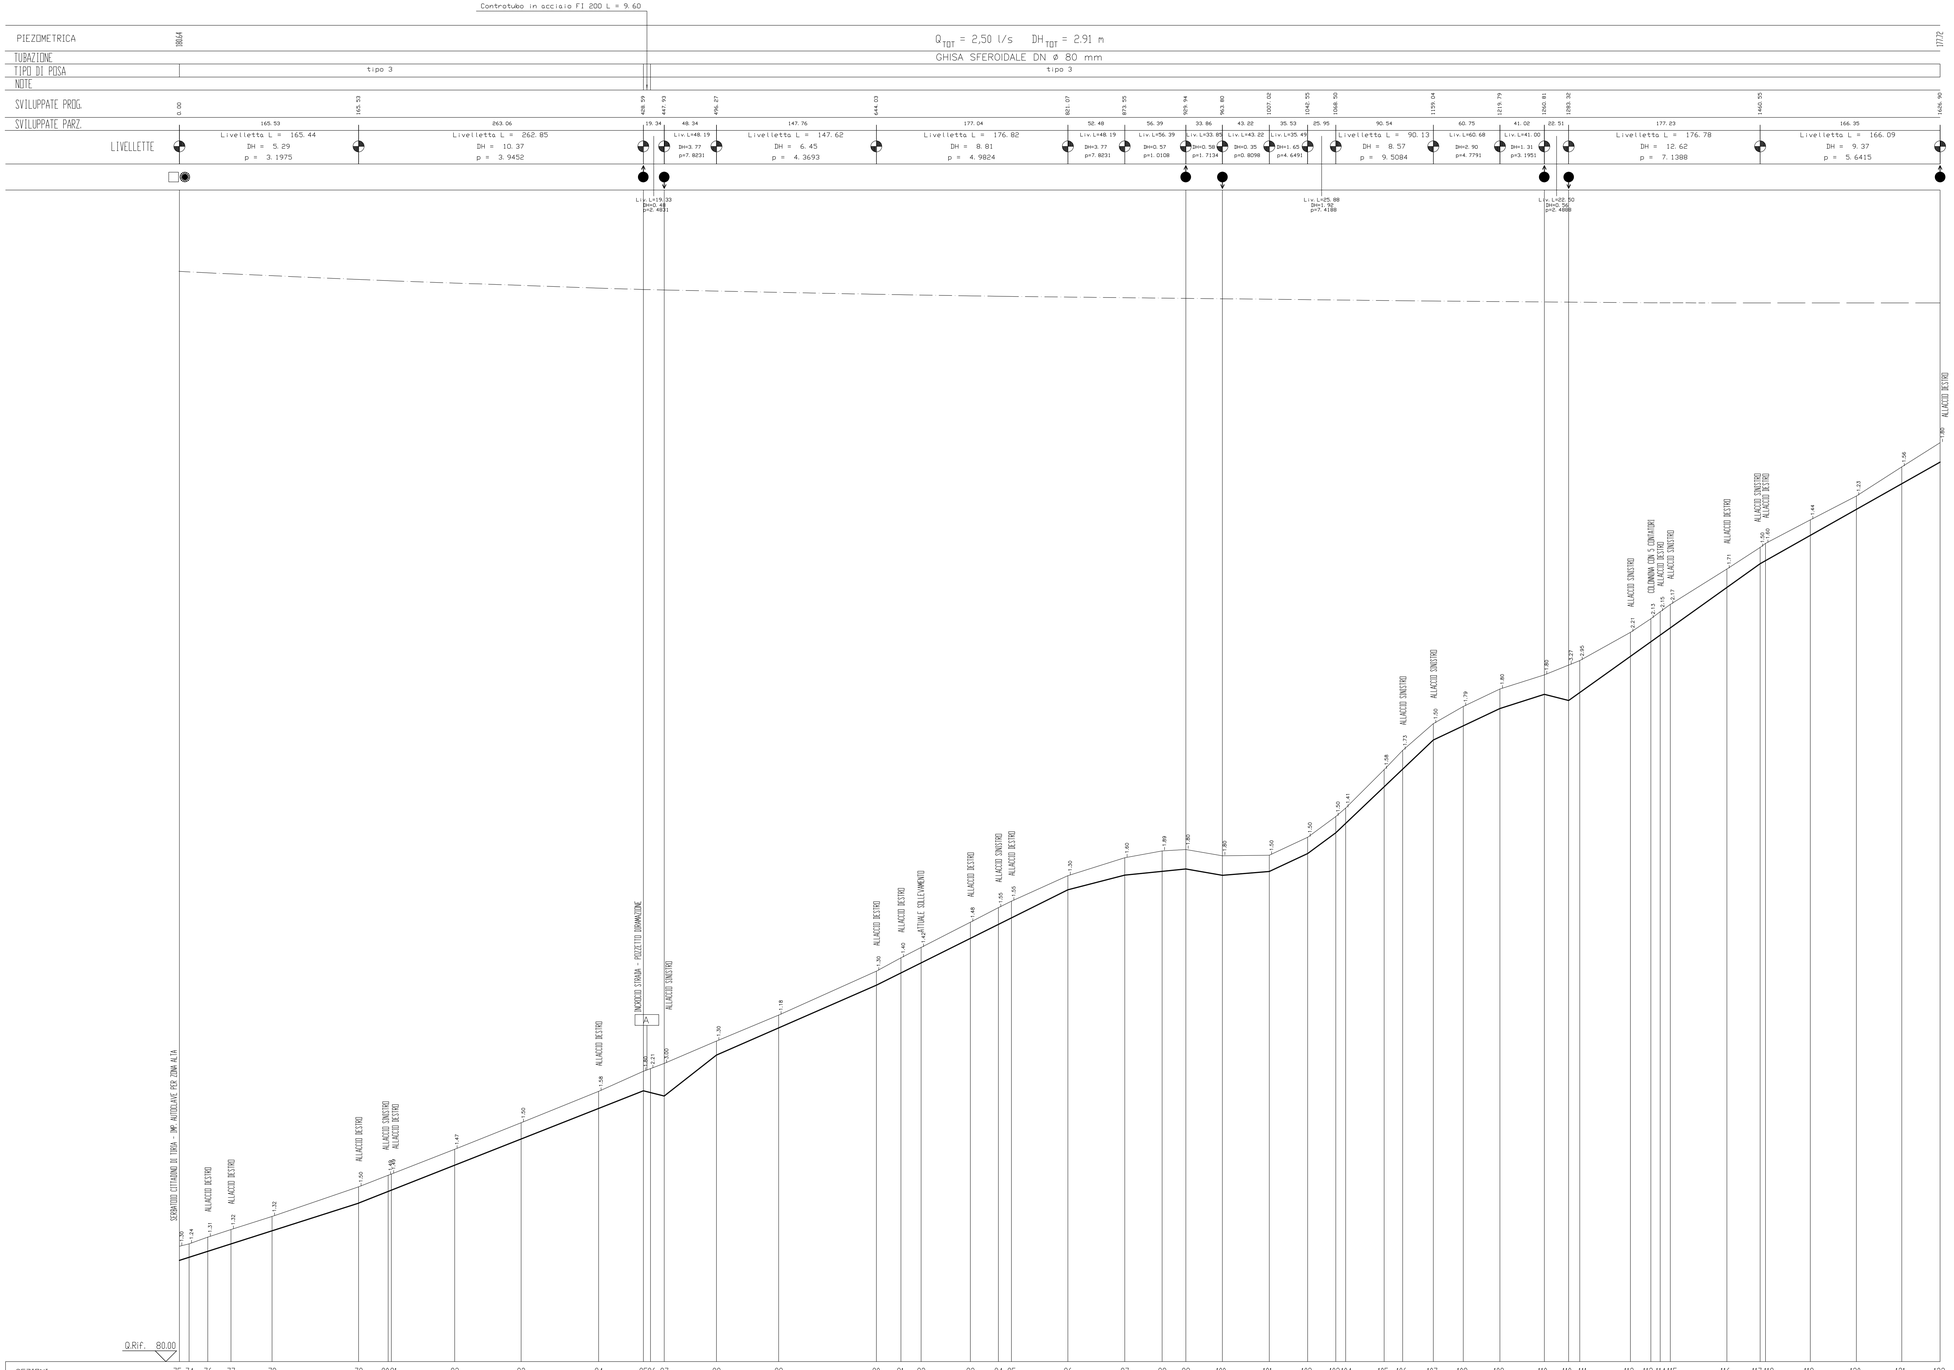

LEGENDA

- A ATTRAVERSAMENTO STRADA ASFALTATA
- S ATTRAVERSAMENTO STRADELLO
- F ATTRAVERSAMENTO FOSSI E COMPLUVI
- C ATTRAVERSAMENTO CAVALCAFOSSI
- B ATTRAVERSAMENTO CANALI
- DEMOLIZIONE E RICOSTRUZIONE RECINZIONE METALLICA
- SCARICO FORZATO
- SFIATO
- SERBATOIO INTERRATO
- SERBATOIO PENSILE
- PARTITORE IN PRESSIONE
- IMPIANTO DI SOLLEVAMENTO
- POZZETTO DI COLLEGAMENTO O INCROCIO

REGIONE AUTONOMA DELLA SARDEGNA

ENTE DI GOVERNO DELL'AMBITO DELLA SARDEGNA

ABBANOA S.p.A. GESTORE UNICO DEL SERVIZIO IDRICO INTEGRATO IN SARDEGNA

Schema N° 31 Tirso potenziamento ramo sud

CIG 7346076DAD CUP F75F01000000006

intervento "ID RI 115"

PROGETTO ESECUTIVO

LUGLIO 2020

Codice elaborato:	Titolo elaborato:	Scala:
IDRI115_ISOLESTO12R1	Profilo longitudinale - Tavola 2	1:2000/1:200

PROGETTISTI:

Mandataria:
Studio di Ingegneria Isola Boasso & Ass. S.r.l.

Mandanti:
Associazione professionale Altene Ingegneri Associati
CO.RI.P. srl
CESECO INTERNATIONAL srl
Ing. Angelo Binaghi
Ing. Giacomo Carrus
Ing. Giovanni Maria Grivel
Geol. Pierpaolo Pili
Dott. Roberto Cogoni

IL RESPONSABILE DEL PROCEDIMENTO:
Dott. Ing. Daniele PIRAS

Rev.	DATA	DESCRIZIONE/MODIFICA	REDATTO DA :	VERIFICATO DA :	APPROVATO DA :
00	MAR-2020	PRIMA EMISSIONE	ZANGLA	FLOREALE	ISOLA
01	SET-2020	VERIFICA RUP 11.08.2020	MARINO	FLOREALE	ISOLA