



**LEGENDA**


- A ATTRAVERSAMENTO STRADA ASFALTATA
- S ATTRAVERSAMENTO STRADELLO
- F ATTRAVERSAMENTO FOSSI E COMPLUVI
- C ATTRAVERSAMENTO CAVALCAFOSSI
- B ATTRAVERSAMENTO CANALI
- ▲ DEMOLIZIONE E RICOSTRUZIONE RECINZIONE METALLICA
- SCARICO FORZATO
- SFIATO
- SERBATOIO INTERRATO
- SERBATOIO PENSILE
- ▣ PARTITORE IN PRESSIONE
- IMPIANTO DI SOLLEVAMENTO
- ⊠ POZZETTO DI COLLEGAMENTO O INCROCIO




REGIONE AUTONOMA DELLA SARDEGNA



ENTE DI GOVERNO DELL'AMBITO DELLA SARDEGNA



ABBANOVA S.p.A.  
GESTORE UNICO DEL SERVIZIO IDRICO INTEGRATO IN SARDEGNA

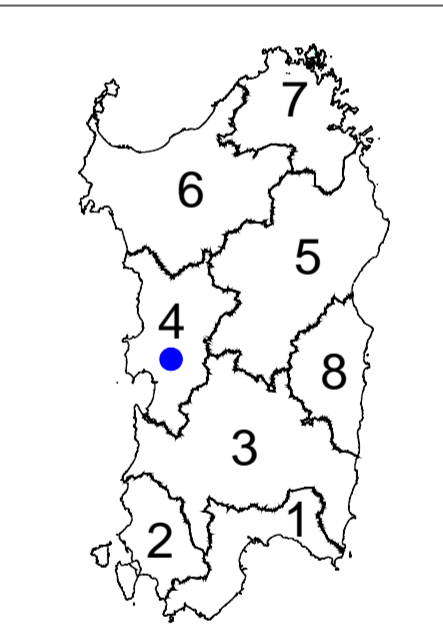

**Schema N° 31 Tirso potenziamento ramo sud**  
CIG 7346076DAD CUP F75F01000000006  
intervento "ID RI 115"

**PROGETTO ESECUTIVO**

Codice elaborato: <b>IDRI115_ISOLES1019R1</b>	Titolo elaborato: Profilo longitudinale	Scala: 1:2000/1:200
--	--	------------------------

**PROGETTISTI:**  
Monsieur:  
Studio di Ingegneria Isola Boasso & Ass. S.r.l.  
Ingegnere:  
Associazione professionale Alture Ingegneri Associati  
CO. RI. P. srl  
CEASICO INTERNATIONAL srl  
Ing. Angelo Binaghi  
Ing. Giacomo Carrus  
Ing. Giovanni Maria Grivel  
Geol. Pierpaolo Pilli  
Dott. Roberto Cognoli

**IL RESPONSABILE DEL PROCEDIMENTO:**  
Dott. Ing. Daniele PIRAS

Rn.	DATA	DESCRIZIONE/MODIFICA	RESDTO DA:	VERIFICATO DA:	APPROVATO DA:
00	MAR-2020	PRIMA EMISSIONE	ZANGIA	FLOREALE	ISOLA
01	SET-2020	VERIFICA RUP 11.08.2020	MARINO	FLOREALE	ISOLA