


KEY-MAP

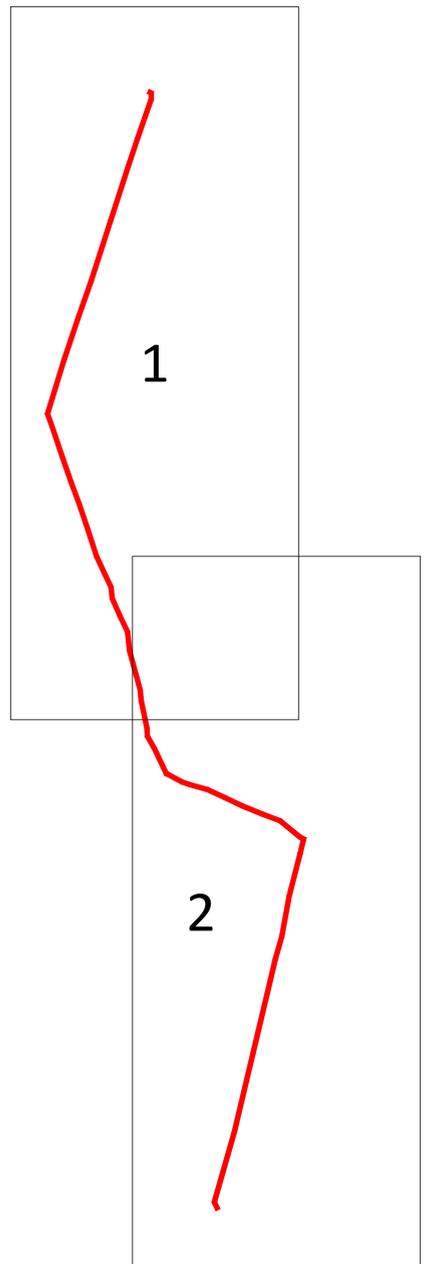

- SCARICO FORZATO
- SFIATO


 REGIONE AUTONOMA DELLA SARDEGNA


 ENTE DI GOVERNO DELL'AMBITO DELLA SARDEGNA


 GESTORE UNICO DEL SERVIZIO IDRICO INTEGRATO IN SARDEGNA



Schema N° 31 Tirso potenziamento ramo sud
 CIG 7346076DAD CUP F75F01000000006
 intervento "ID RI 115"

PROGETTO ESECUTIVO

| | | |
|---|--|------------------|
| Codice elaborato: IDRI115_ISOLEST024R0 | Titolo elaborato: Planimetria - Serratoio Zuarbara - Masongiu | Scala: 1:2000 |
|---|--|------------------|

PROGETTISTI:

Mandatari:
Studio di Ingegneria Isola Boasso & Ass. S.r.l.
ISOLA BOASSO

Mandatari:
Associazione professionale Altene Ingegneri Associati
CO.RI.P. srl
CESICO INTERNATIONAL srl
Ing. Angelo Binaghi
Ing. Giacomo Carrus
Ing. Giovanni Maria Grivel
Geol. Pierpaolo Pilli
Dott. Roberto Cagnoli

IL RESPONSABILE DEL PROCEDIMENTO:
Dott. Ing. Daniele PIRAS

| Rev. | DATA | DESCRIZIONE/MODIFICA | REDATTO DA : | VERIFICATO DA : | APPROVATO DA : |
|------|----------|----------------------|--------------|-----------------|----------------|
| 00 | MAR-2020 | PRIMA EMISSIONE | ZANGLA | FLOREALE | ISOLA |