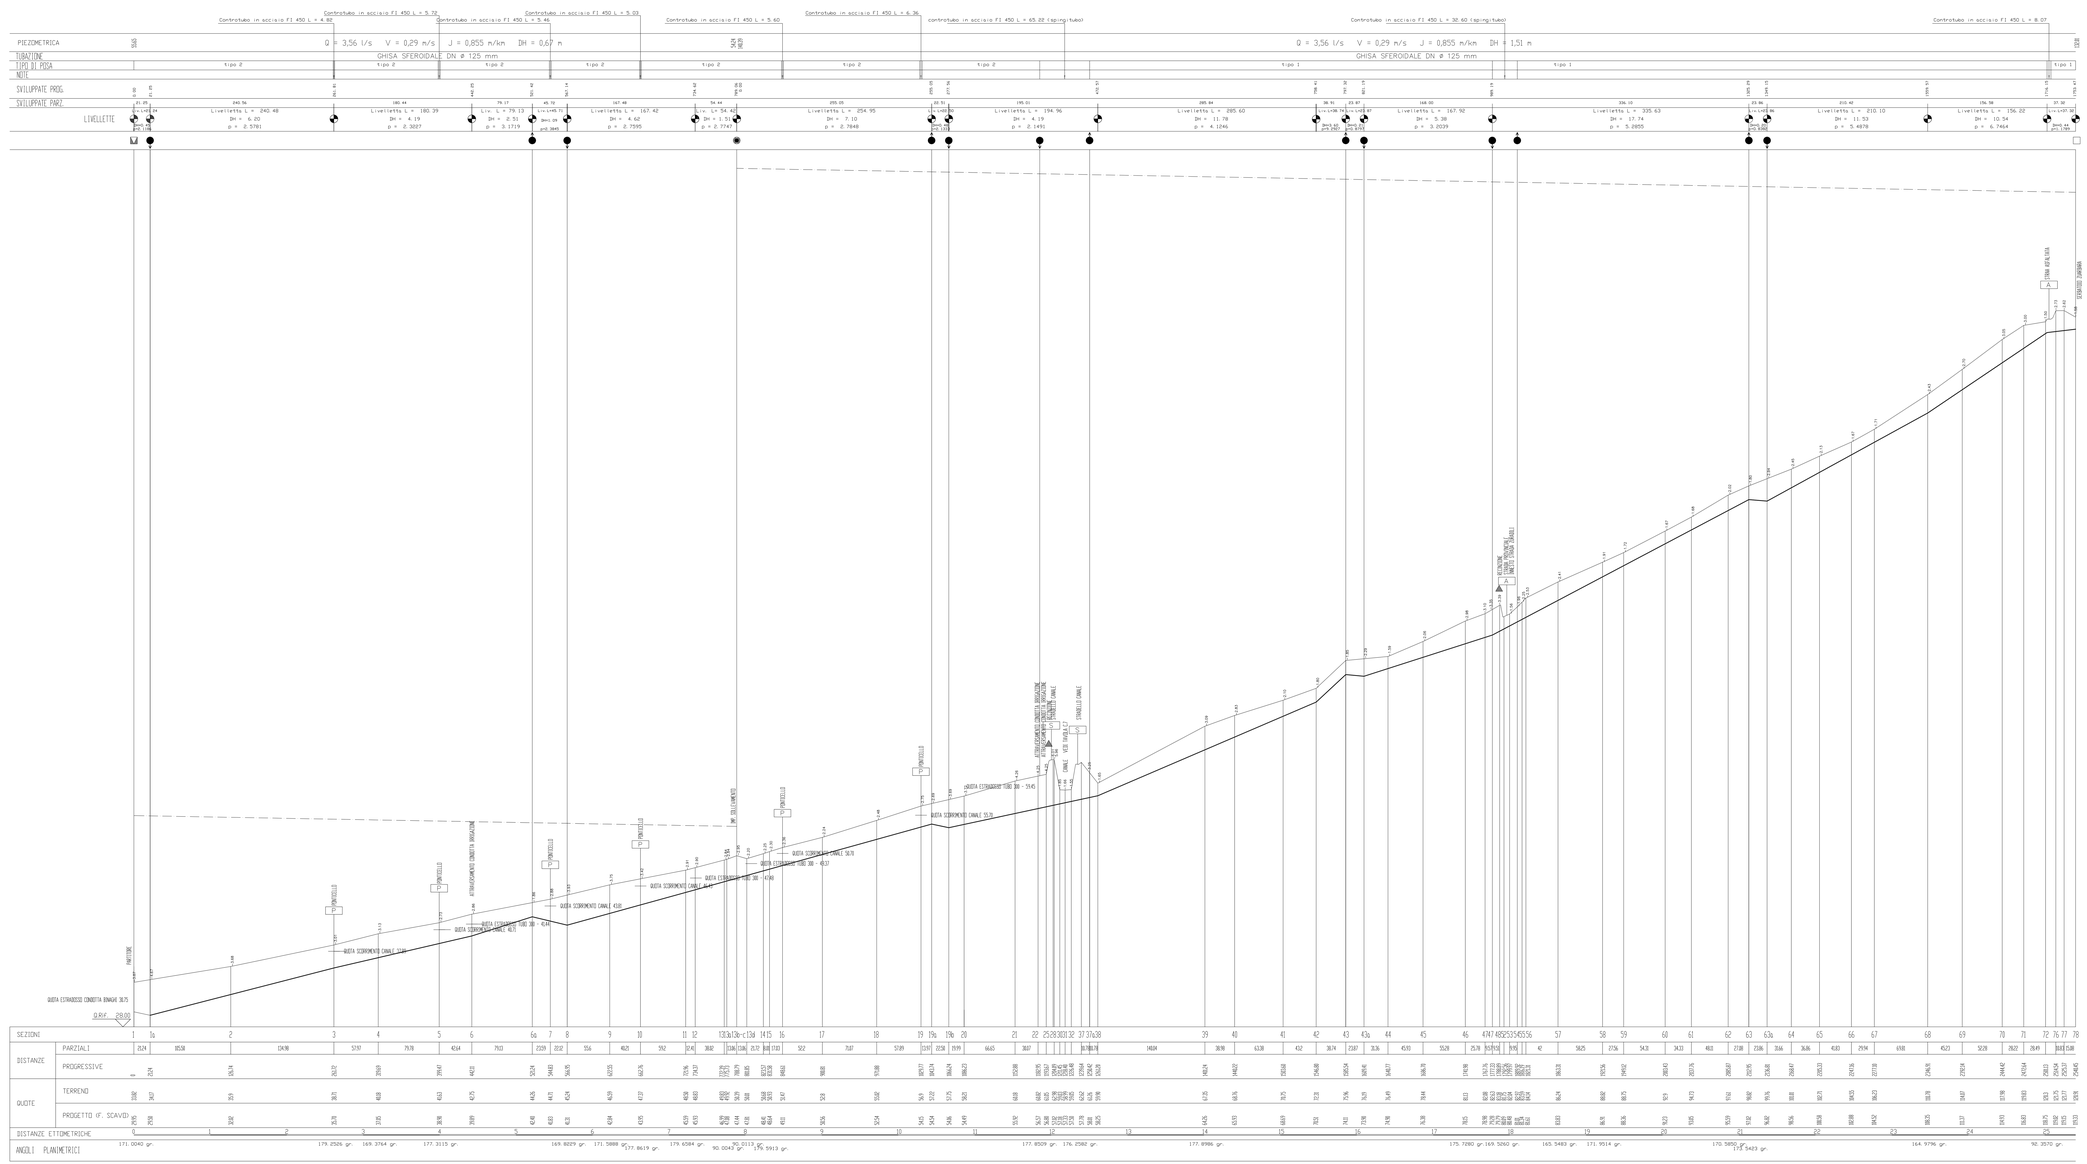

LEGENDA

- A — ATTRAVERSAMENTO STRADA ASFALTATA
- S — ATTRAVERSAMENTO STRADELLO
- F — ATTRAVERSAMENTO FOSSI E COMPLUVI
- C — ATTRAVERSAMENTO CAVALCAFOSSI
- B — ATTRAVERSAMENTO CANALI
- DEMOLIZIONE E RICOSTRUZIONE RECINZIONE METALLICA
- SCARICO FORZATO
- SFIATO
- SERBATOIO INTERRATO
- SERBATOIO PENSILE
- PARTITORE IN PRESSIONE
- IMPIANTO DI SOLLEVAMENTO
- POZZETTO DI COLLEGAMENTO O INCROCIO

REGIONE AUTONOMA DELLA SARDEGNA

ENTE DI GOVERNO DELL'AMBITO DELLA SARDEGNA

ABBANOA S.p.A. — GESTORE UNICO DEL SERVIZIO IDRICO INTEGRATO IN SARDEGNA

Schema N° 31 Tirso potenziamento ramo sud

CIG 7346076DAD CUP F75F01000000006

intervento "ID RI 115"

PROGETTO ESECUTIVO

LUGLIO 2020

Codice elaborato:	Titolo elaborato:	Scala:
ID0115_INGEN7025R1	Profilo longitudinale - Partitore - impianto di sollevamento - serbatoio Zuarbus	1:2000/1:200

PROGETTISTI:

Mandataria:
Studio di Ingegneria Isola Boasso & Ass. S.r.l.

Mandanti:
Associazione professionale Altene Ingegneri Associati
CO.R.P. srl
CESIECO INTERNATIONAL srl
Ing. Giovanni Maria Carta
Ing. Giovanni Carrus
Ing. Giovanni Maria Grivel
Geol. Pierpaolo Pili
Dott. Roberto Cogoni

ISOLA BOASSO STUDIO DI INGEGNERIA

IL RESPONSABILE DEL PROCEDIMENTO:
Dott. Ing. Daniele PINNA

No.	DATA	DESCRIZIONE MODIFICA	REDATTO DA:	VERIFICATO DA:	APPROVATO DA:
00	MAR-2020	PRIMA EMISSIONE	ZANGLA	FLOREALE	ISOLA
01	SET-2020	VERIFICA RUP 11.08.2020	MARINO	FLOREALE	ISOLA